

LEGENDA CORPI ILLUMINANTI

A	P= 31 W	Corpo illuminante a LED incassato nel controsoffitto	D	P= 48 W (2x24W)	Corpo illuminante a LED, stagno, a plafone	G2 (EM)	Corpo illuminante EM a LED, alimentato da soccorritore	L	P= 2,2 W	Corpo illuminante a LED incassato a parete	O	P= 250 W	Corpo illuminante con lampada sodio alta pressione, a parete
B	P= 27 W	Corpo illuminante a LED incassato nel controsoffitto	E	P= 9,6 W/m	Striscia LED posata su davanzale	H	P= 295 W	Corpo illuminante a LED, stagno, a parete	M	P= 252 W (4x63W)	Corpo illuminante a LED, stagno, a plafone	P	P= 220 W	Corpo illuminante con lampade fluorescenti, a plafone stagna
C	P= 61 W	Corpo illuminante a LED a incassato nel controsoffitto	F / G1		Corpo illuminante EM a LED, autoalimentato da batteria interna	I (S1 S2 – S4)	P= 25 W	Corpo illuminante scale a LED, a parete o soffitto	N	P= 150 W	Corpo illuminante con lampada alogena, a sospensione	Q	P= 4 W	Corpo illuminante a LED incassato a pavimento

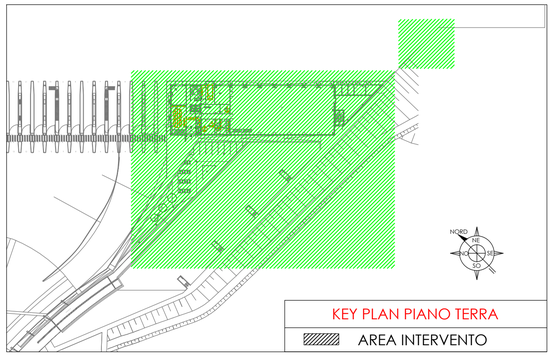

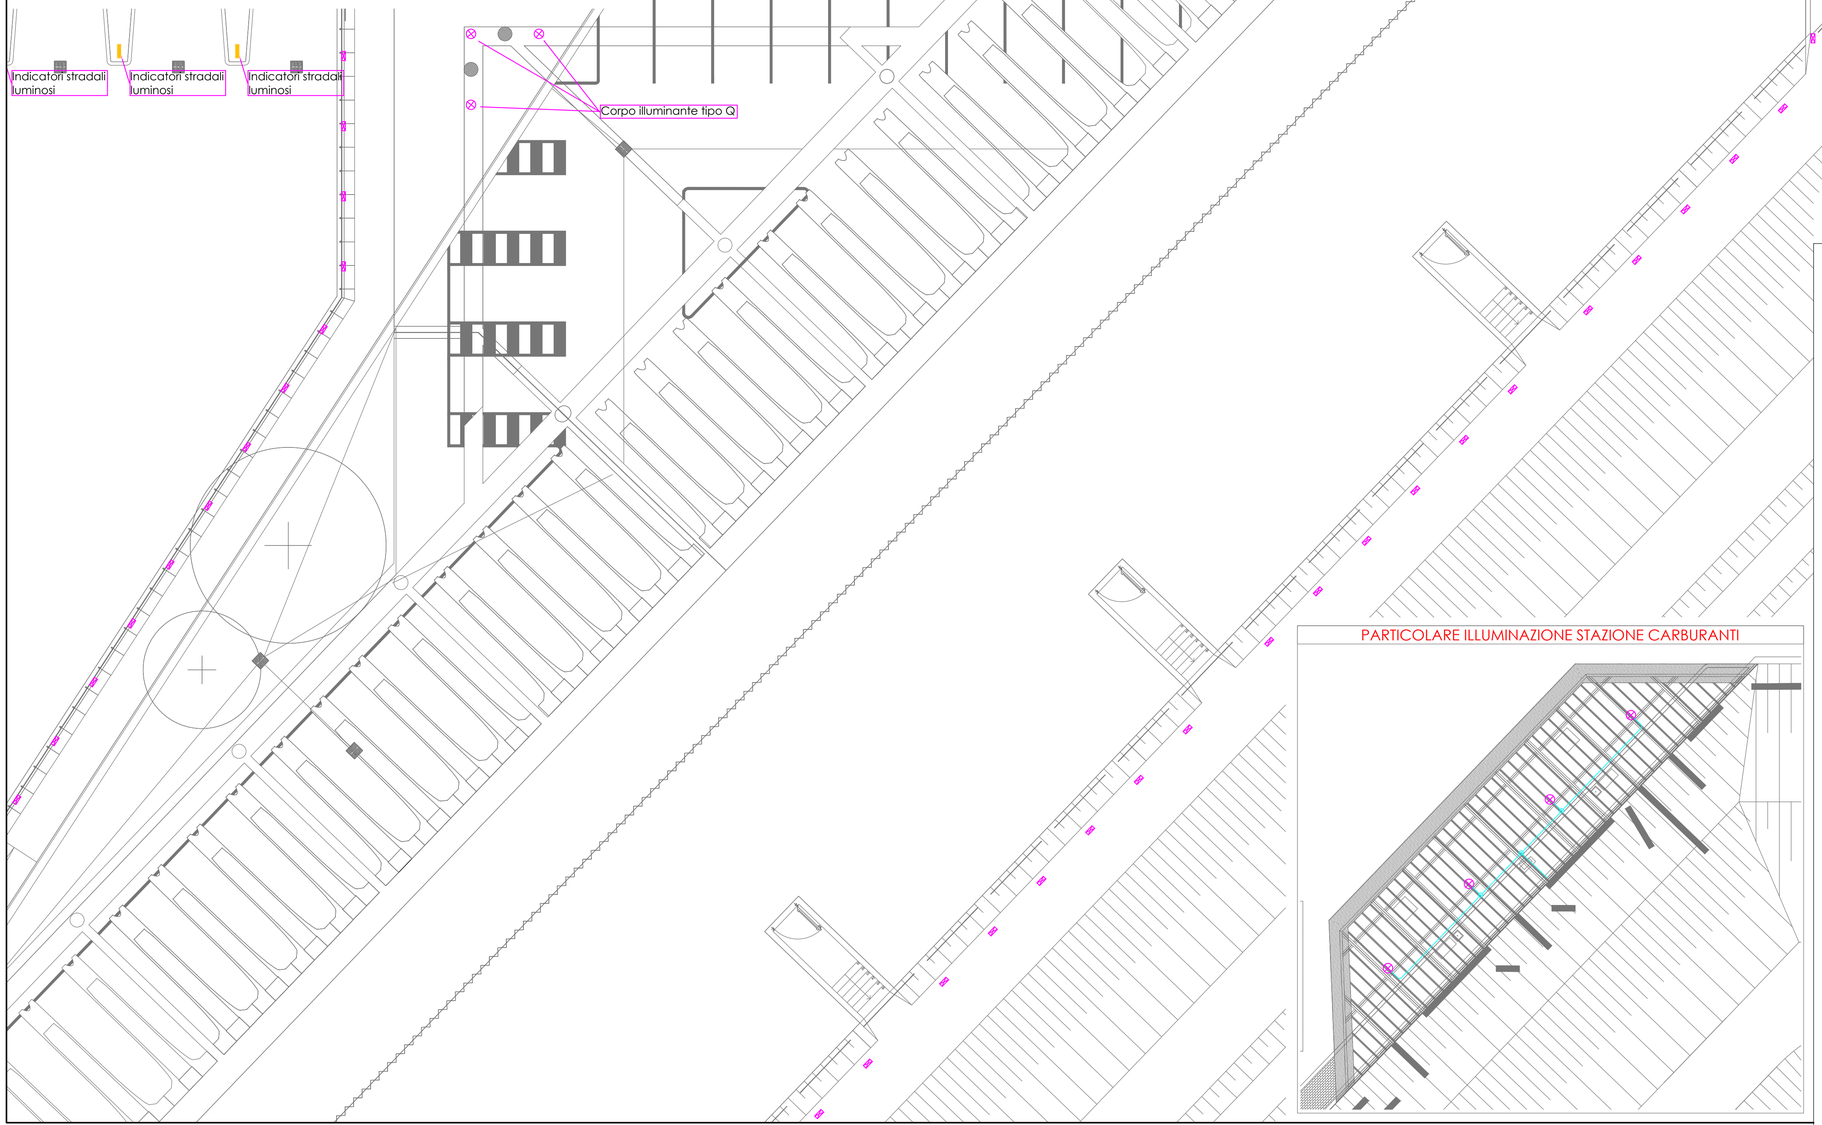

PARTICOLARE ILLUMINAZIONE STAZIONE CARBURANTI

AUTORITA' PORTUALE DI SAVONA

PORTO DI VADO LIGURE

PROJECT FINANCING PER:

PROGETTAZIONE DEFINITIVA ED ESECUTIVA, ESECUZIONE DEI LAVORI DELLA NUOVA PIASTRA MULTIFUNZIONALE DEL PORTO DI VADO LIGURE E GESTIONE DELLA PARTE RELATIVA AL TERMINAL CONTENITORI

SOCIETA' DI PROGETTO : APM TERMINALS VADOLIGURE S.p.A.

MAERSK

GRANDI LAVORI FINCOSIT

PROGETTAZIONE

PROGETTIMPIANTI S.p.A.

IL RESPONSABILE
Dott. Ing. Guido Fiorini

PROGETTO ESECUTIVO - FASE 2 E CONTESTUALE PERIZIA DI VARIANTE DELLA FASE 1

ELABORATO N° :

TITOLO ELABORATO:
IMPIANTI ELETTRICI
PLANIMETRIA IMPIANTO DI ILLUMINAZIONE
EDIFICIO AMMINISTRATIVO - OFFICINA
ESTERNO 2

MI010P-PE-I-E-D-1106-C0.dwg

DATA			
Aprile 2014	ELABORATO	CONTROLLATO	APPROVATO
SIGLA	A. CACEFFO	A. CORDIOLI	G. FIORINI
REVISIONE 1			
REVISIONE 2			
REVISIONE 3			

NOME FILE:
MI010P-PE-I-E-D-1100/1117-C0

SCALA: GRAFICA

A TERMINE DI LEGGE CI RISERVIAMO LA PROPRIETA' DI QUESTO ELABORATO CON DIVIETO DI RIPRODURLO RENDENDOLO NOTO A TERZI ANCHE PARZIALMENTE SENZA NOSTRA AUTORIZZAZIONE.