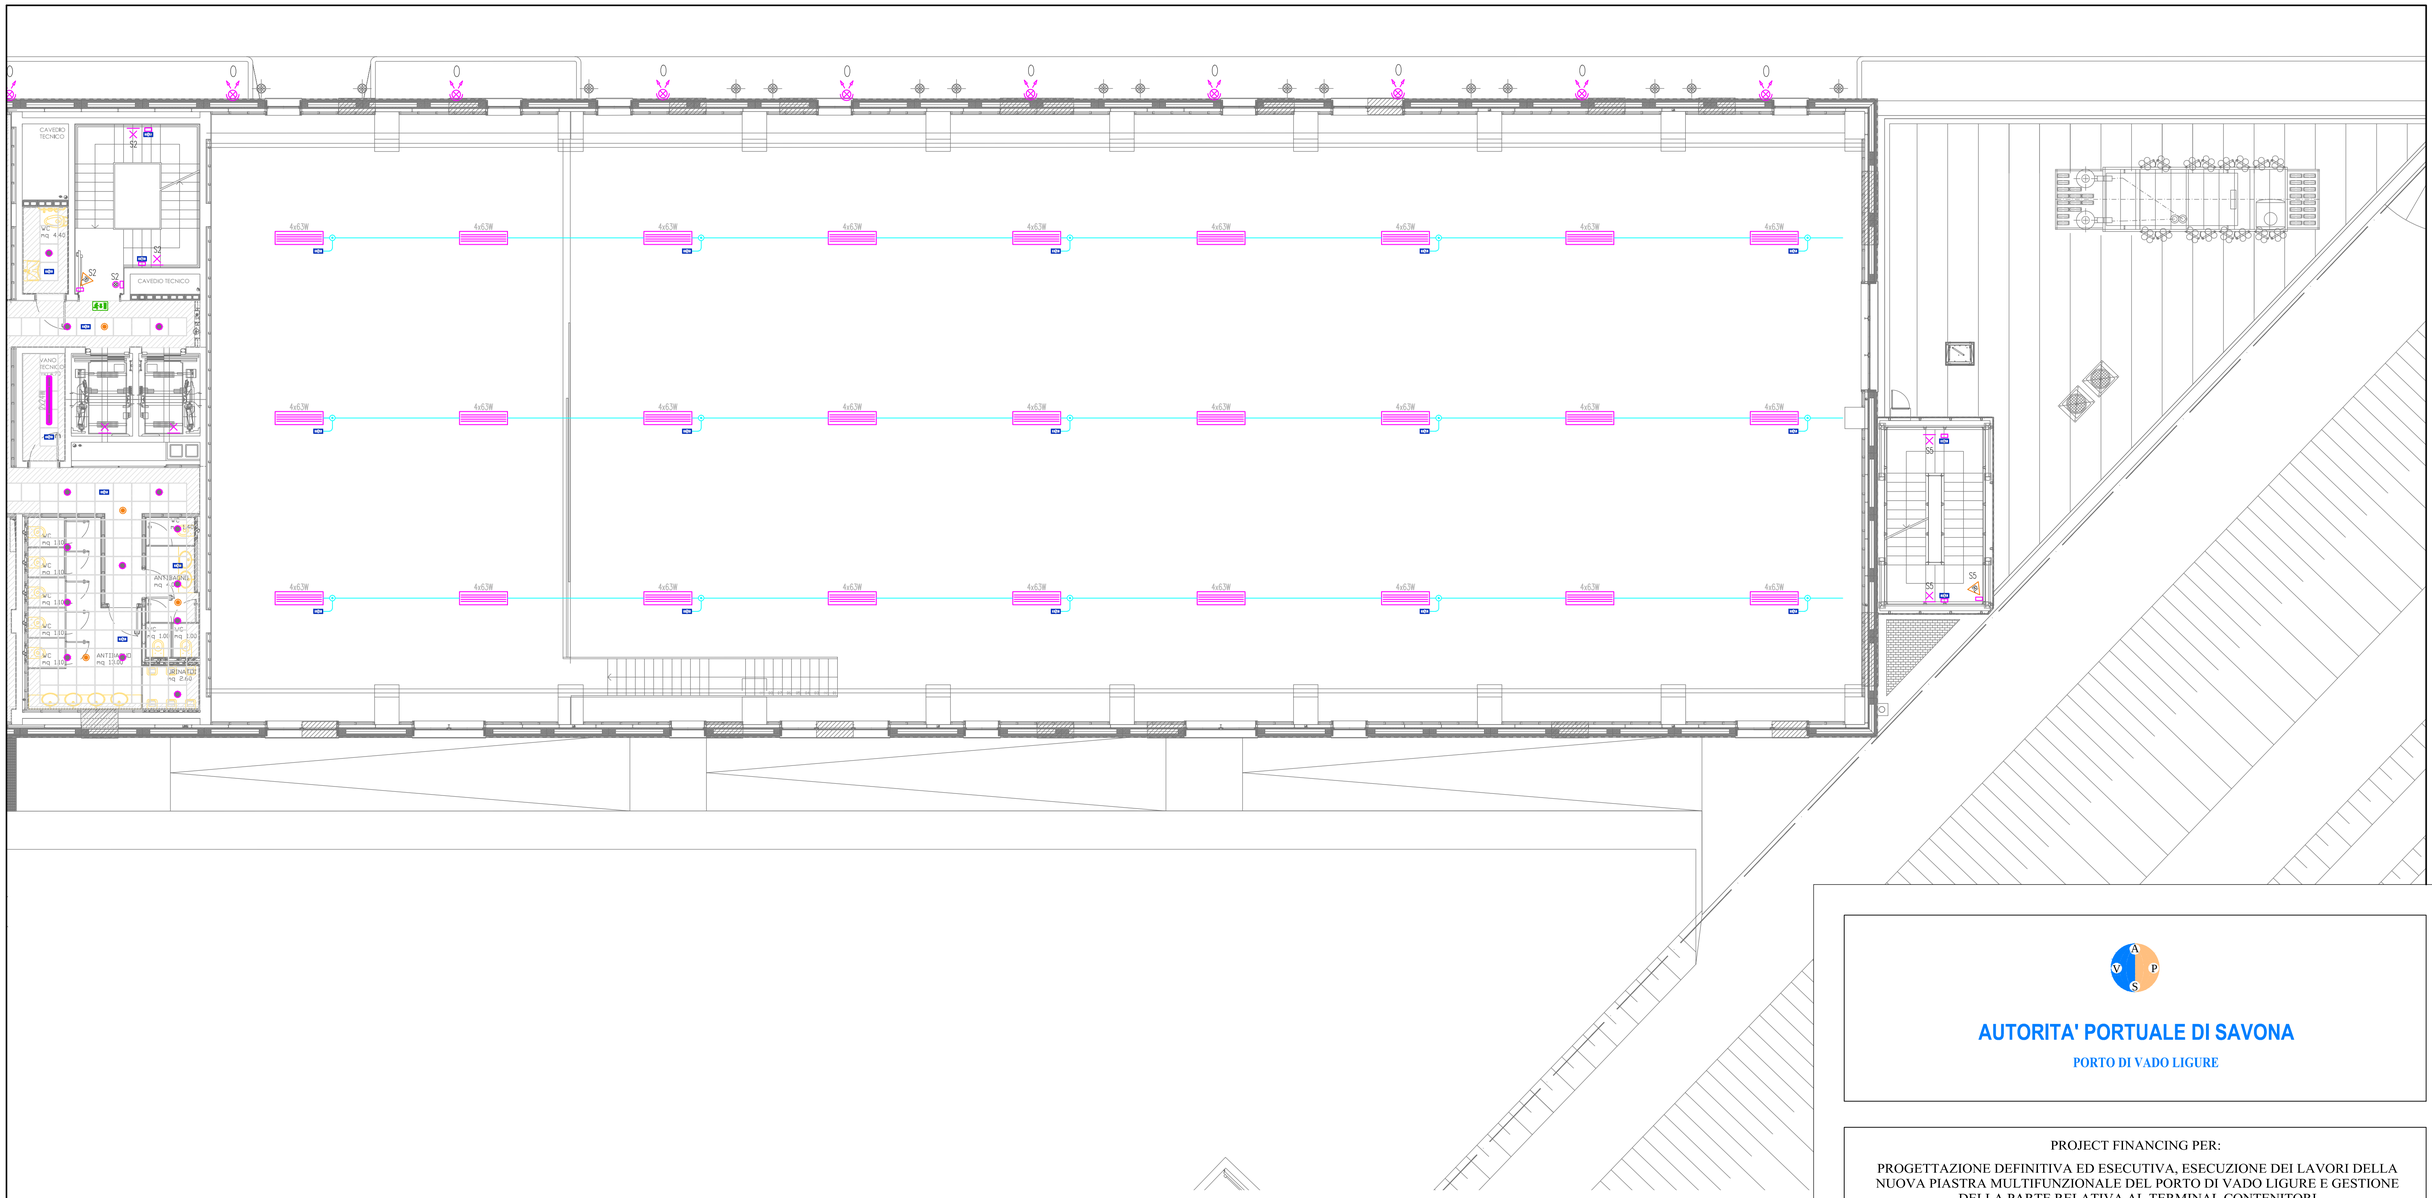


LEGENDA SIMBOLI

ILLUMINAZIONE		DISTRIBUZIONE	
	Punto luce a soffitto e parete		Tubazione rigida in PVC da esterno
	Interruttore		Tubazione in PE pesante da interro
	Pulsante luminoso		Canale in filo d'acciaio zincato
	Sensore di movimento a soffitto		Scatola di derivaz. da esterno
	Sensore di movimento a parete		Montanti elettrici

NOTE PLANIMETRIE


La disposizione e la quantità dei corpi illuminanti rappresentati sugli elaborati dovranno essere verificate al momento della fase realizzativa in funzione dell'evoluzione tecnologica dei corpi lampada.

LEGENDA CORPI ILLUMINANTI

A	P= 31 W	Corpo illuminante a LED incassato nel controsoffitto	D	P= 48 W	Corpo illuminante a LED, stagno, a plafone	G2	Corpo illuminante EM a LED, alimentato da soccorritore	L P= 2,2 W	Corpo illuminante a LED incassato a parete	O P= 250 W	Corpo illuminante con lampada sodio alta pressione, a parete
B	P= 27 W	Corpo illuminante a LED incassato nel controsoffitto	E	P= 9,6 W/m	Striscia LED posata su davanzale	H	Corpo illuminante a LED, stagno, a parete	M P= 252 W	Corpo illuminante a LED, stagno, a plafone	P P= 220 W	Corpo illuminante con lampade fluorescenti, a plafone stagna
C	P= 61 W	Corpo illuminante a LED a incassato nel controsoffitto	F G1		Corpo illuminante EM a LED, autoalimentato da batteria interna	I S1 S2 – S4	Corpo illuminante scale a LED, a parete o soffitto P= 25 W	N P= 150 W	Corpo illuminante con lampada alogena, a sospensione	Q P= 4 W	Corpo illuminante a LED incassato a pavimento

KEY PLAN PIANO

AREA INTERVENTO

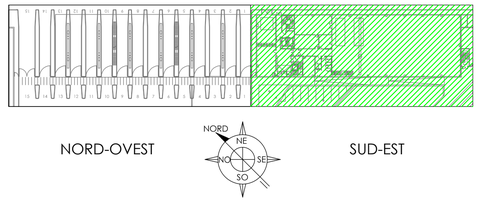

0 2 4 6 8 10 m

AUTORITA' PORTUALE DI SAVONA

PORTO DI VADO LIGURE

PROJECT FINANCING PER:

PROGETTAZIONE DEFINITIVA ED ESECUTIVA, ESECUZIONE DEI LAVORI DELLA NUOVA PIASTRA MULTIFUNZIONALE DEL PORTO DI VADO LIGURE E GESTIONE DELLA PARTE RELATIVA AL TERMINAL CONTENITORI

SOCIETA' DI PROGETTO : APM TERMINALS VADOLIGURE S.p.A.

MAERSK

GRANDI LAVORI FINCOSIT

PROGETTAZIONE

TECHNITAL S.p.A.

IL RESPONSABILE
Dott. Ing. Guido Fiorini

PROGETTO ESECUTIVO - FASE 2 E CONTESTUALE PERIZIA DI VARIANTE DELLA FASE 1

ELABORATO N° :

TITOLO ELABORATO:

IMPIANTI ELETTRICI
PLANIMETRIA IMPIANTO DI ILLUMINAZIONE
EDIFICIO AMMINISTRATIVO - OFFICINA
PIANO PRIMO SUD-EST

MI010P-PE-I-E-D-1110-C0.dwg

DATA			
Aprile 2014	ELABORATO	CONTROLLATO	APPROVATO
SIGLA	A. CACEFFO	A. CORDIOLI	G. FIORINI
REVISIONE 1			
REVISIONE 2			
REVISIONE 3			

NOME FILE:

MI010P-PE-I-E-D-1100/1117-C0

SCALA: GRAFICA

A TERMINE DI LEGGE CI RISERVIAMO LA PROPRIETA' DI QUESTO ELABORATO CON DIVIETO DI RIPRODURLO RENDENDOLO NOTO A TERZI ANCHE PARZIALMENTE SENZA NOSTRA AUTORIZZAZIONE.