
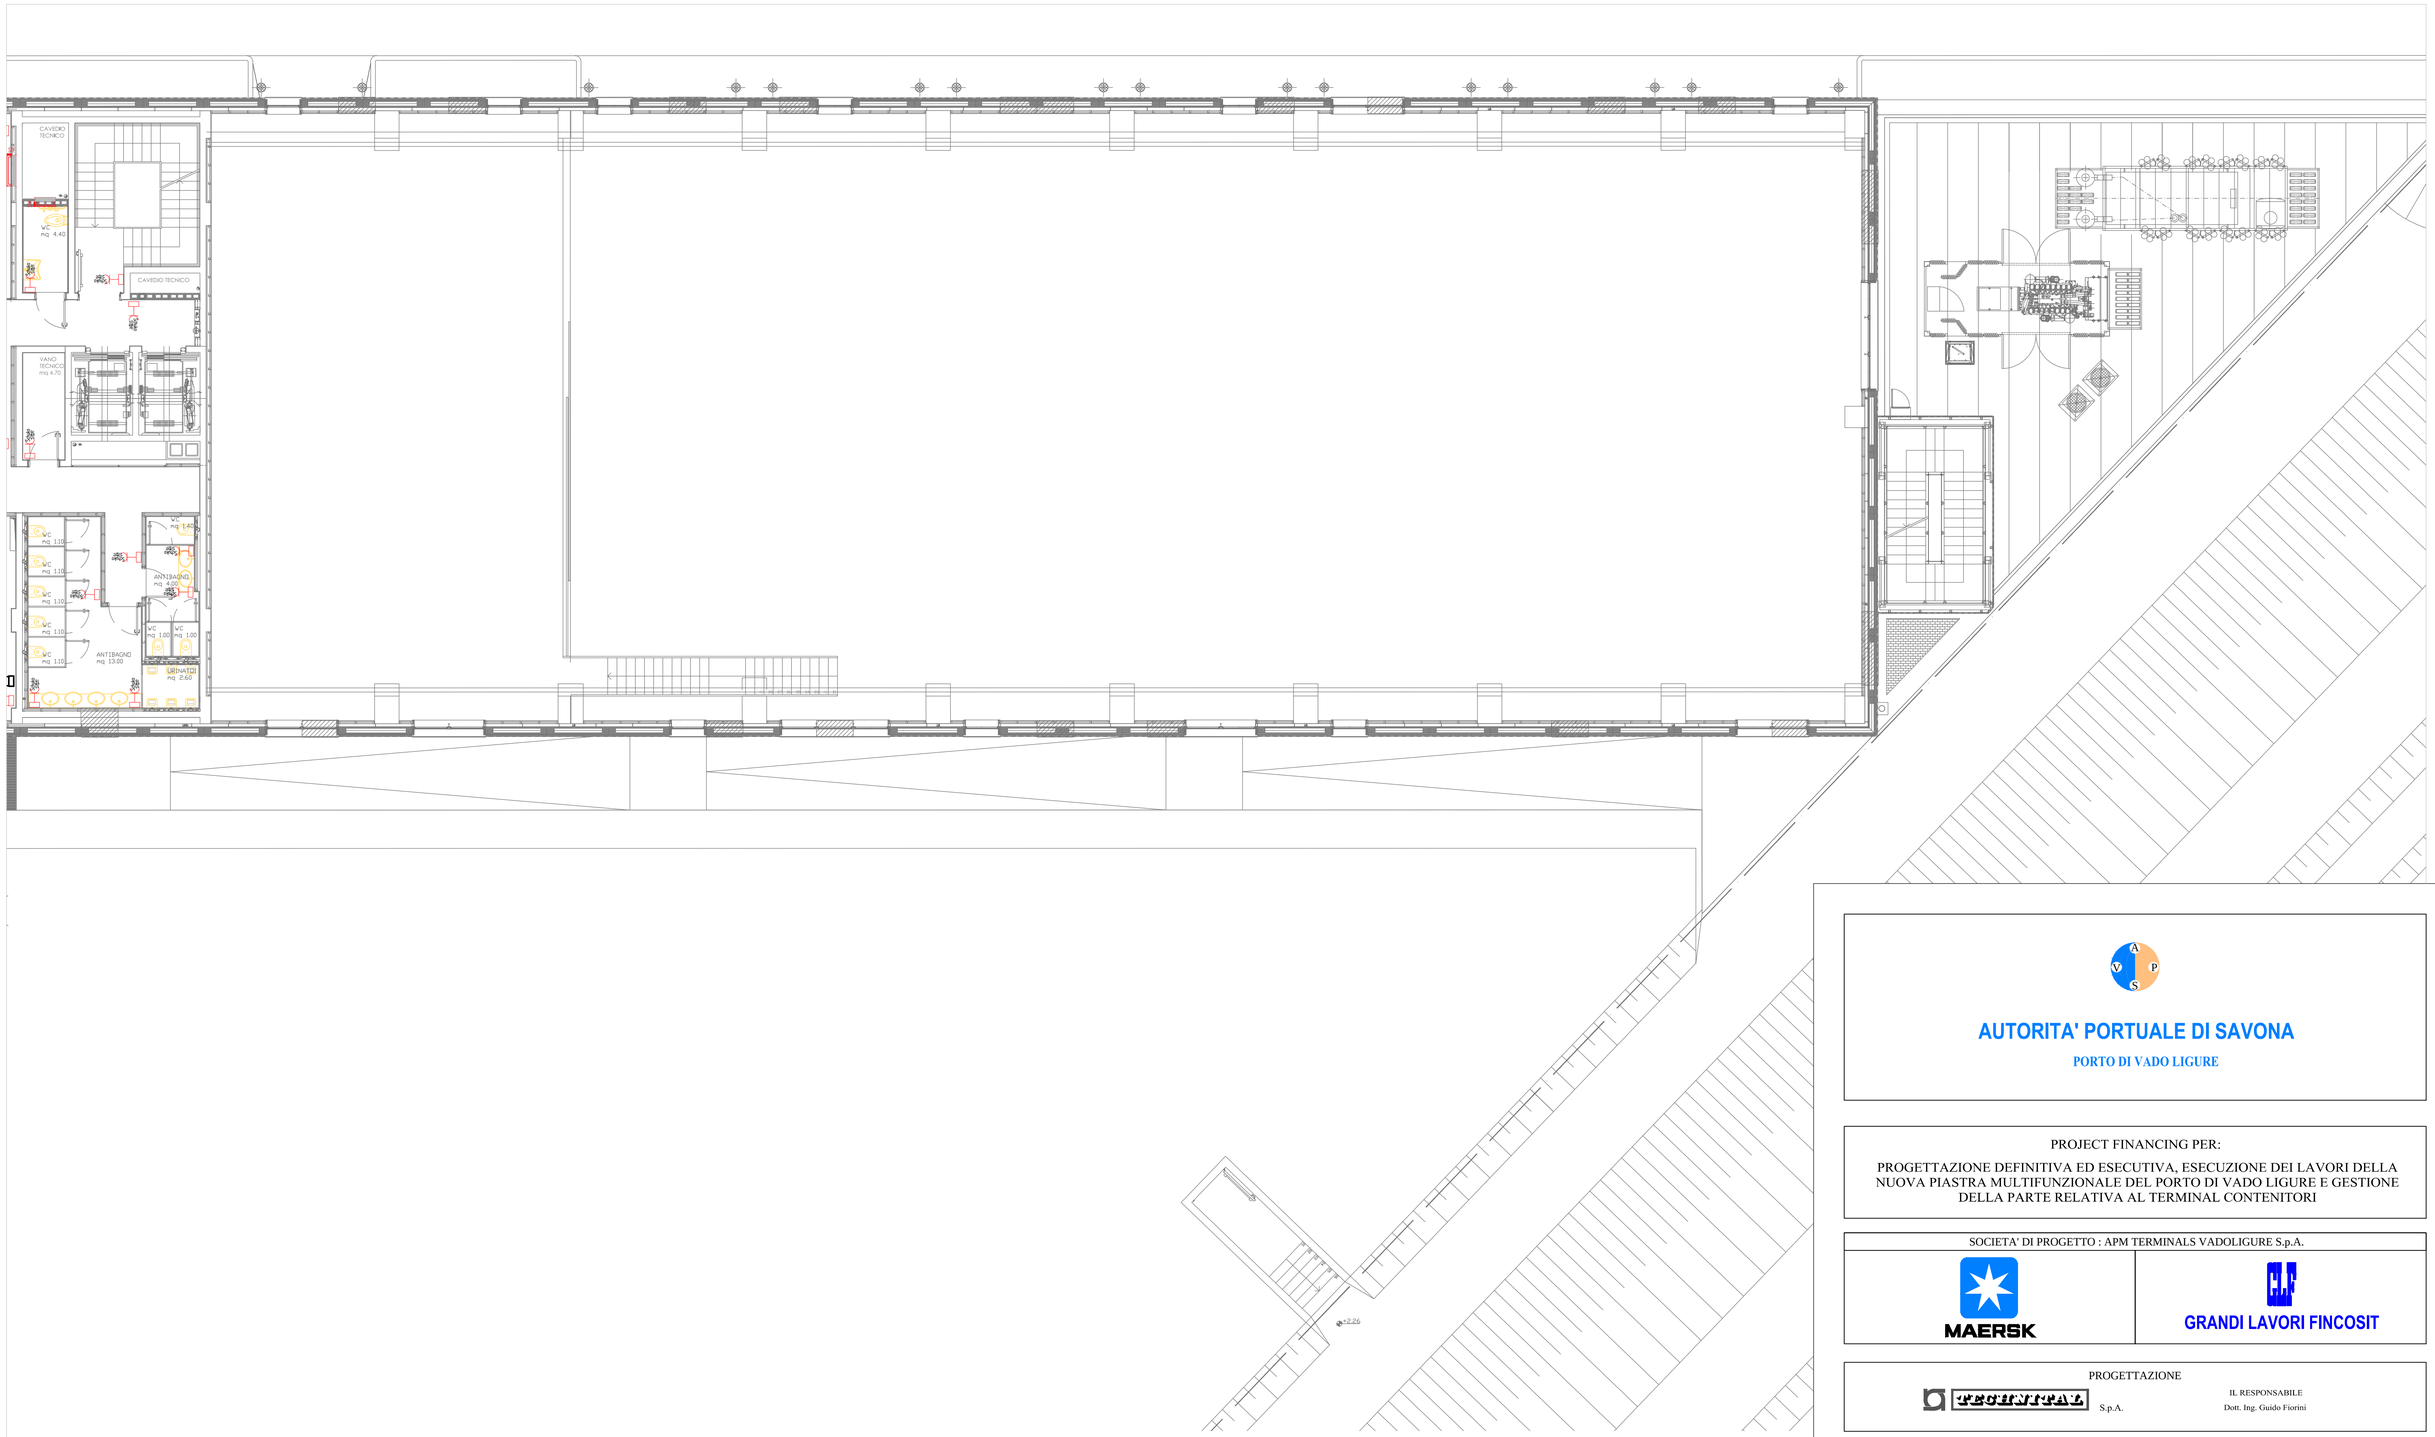


LEGENDA SIMBOLI			
	Presa UNEL 10/16A alimentata da rete normale		Allacciamento serrande tagliafuoco e serrande di taratura
	Presa UNEL 10/16A alimentata da UPS		Quadro prese CEE interbloccate: 4x16A + 2x16A + 3x32A
	Allacciamento generico		Quadro prese CEE interbloccate: 4x16A + 2x16A
4	Torretta a pavimento contente n°4 prese UNEL alimentate da rete		Presa CEE interbloccata 2x16A alimentata da UPS
2	Torretta a pavimento contente n°2 prese UNEL alimentate da rete		Pulsante di sgancio
4	Torretta a pavimento contente n°4 prese UNEL alimentate da UPS		Allacciamento fan-coil a soffitto

KEY PLAN PIANO

AREA INTERVENTO

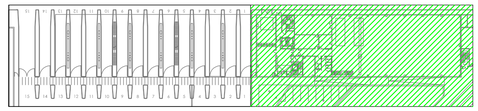

NORD-OVEST — NORD — NE — NO — SE — SO — SUD-EST

0 2 4 6 8 10 m

AUTORITA' PORTUALE DI SAVONA

PORTO DI VADO LIGURE

PROJECT FINANCING PER:

PROGETTAZIONE DEFINITIVA ED ESECUTIVA, ESECUZIONE DEI LAVORI DELLA NUOVA PIASTRA MULTIFUNZIONALE DEL PORTO DI VADO LIGURE E GESTIONE DELLA PARTE RELATIVA AL TERMINAL CONTENITORI

SOCIETA' DI PROGETTO : APM TERMINALS VADOLIGURE S.p.A.

MAERSK — GRANDI LAVORI FINCOSIT

PROGETTAZIONE

S.p.A.

IL RESPONSABILE
Dott. Ing. Guido Fiorini

PROGETTO ESECUTIVO - FASE 2 E CONTESTUALE PERIZIA DI VARIANTE DELLA FASE 1

ELABORATO N° :

TITOLO ELABORATO:

IMPIANTI ELETTRICI
PLANIMETRIA IMPIANTO FORZA MOTRICE
EDIFICIO AMMINISTRATIVO - OFFICINA
PIANO PRIMO SUD-EST

MI010P-PE-I-E-D-1207-C0.dwg

DATA			
Aprile 2014	ELABORATO	CONTROLLATO	APPROVATO
SIGLA	A. CACEFFO	A. CORDIOLI	G. FIORINI
REVISIONE 1			
REVISIONE 2			
REVISIONE 3			

NOME FILE:
MI010P-PE-I-E-D-1200/1212-C0

SCALA: GRAFICA

A TERMINE DI LEGGE CI RISERVIAMO LA PROPRIETA' DI QUESTO ELABORATO CON DIVIETO DI RIPRODURLO RENDENDOLO NOTO A TERZI ANCHE PARZIALMENTE SENZA NOSTRA AUTORIZZAZIONE.