



LEGENDA SIMBOLI

ILLUMINAZIONE	DISTRIBUZIONE
Presa dati RJ45	Pulsante reset allarme bagni
Torretta incassata a pavimento con indicante il numero di prese	Collegamento serrande tagliafuoco a imp. rivel. fumi
Access point Wi-FI	Modulo gestione fancoil, da supervisione
Pannello segnalazione ottico acustico chiamata bagni	Collegamento a dispositivo per controllo umidità
Pulsante di chiamata allarme bagni	Sonda di temperatura
Comando a filo per climatizzatore	Telecamera IP tipo bullet
Terminale controllo accessi	Telecamera IP tipo minidome fissa
Contatto magnetico controllo accessi	Quadro rack 42 HE
Quadro elettrico	

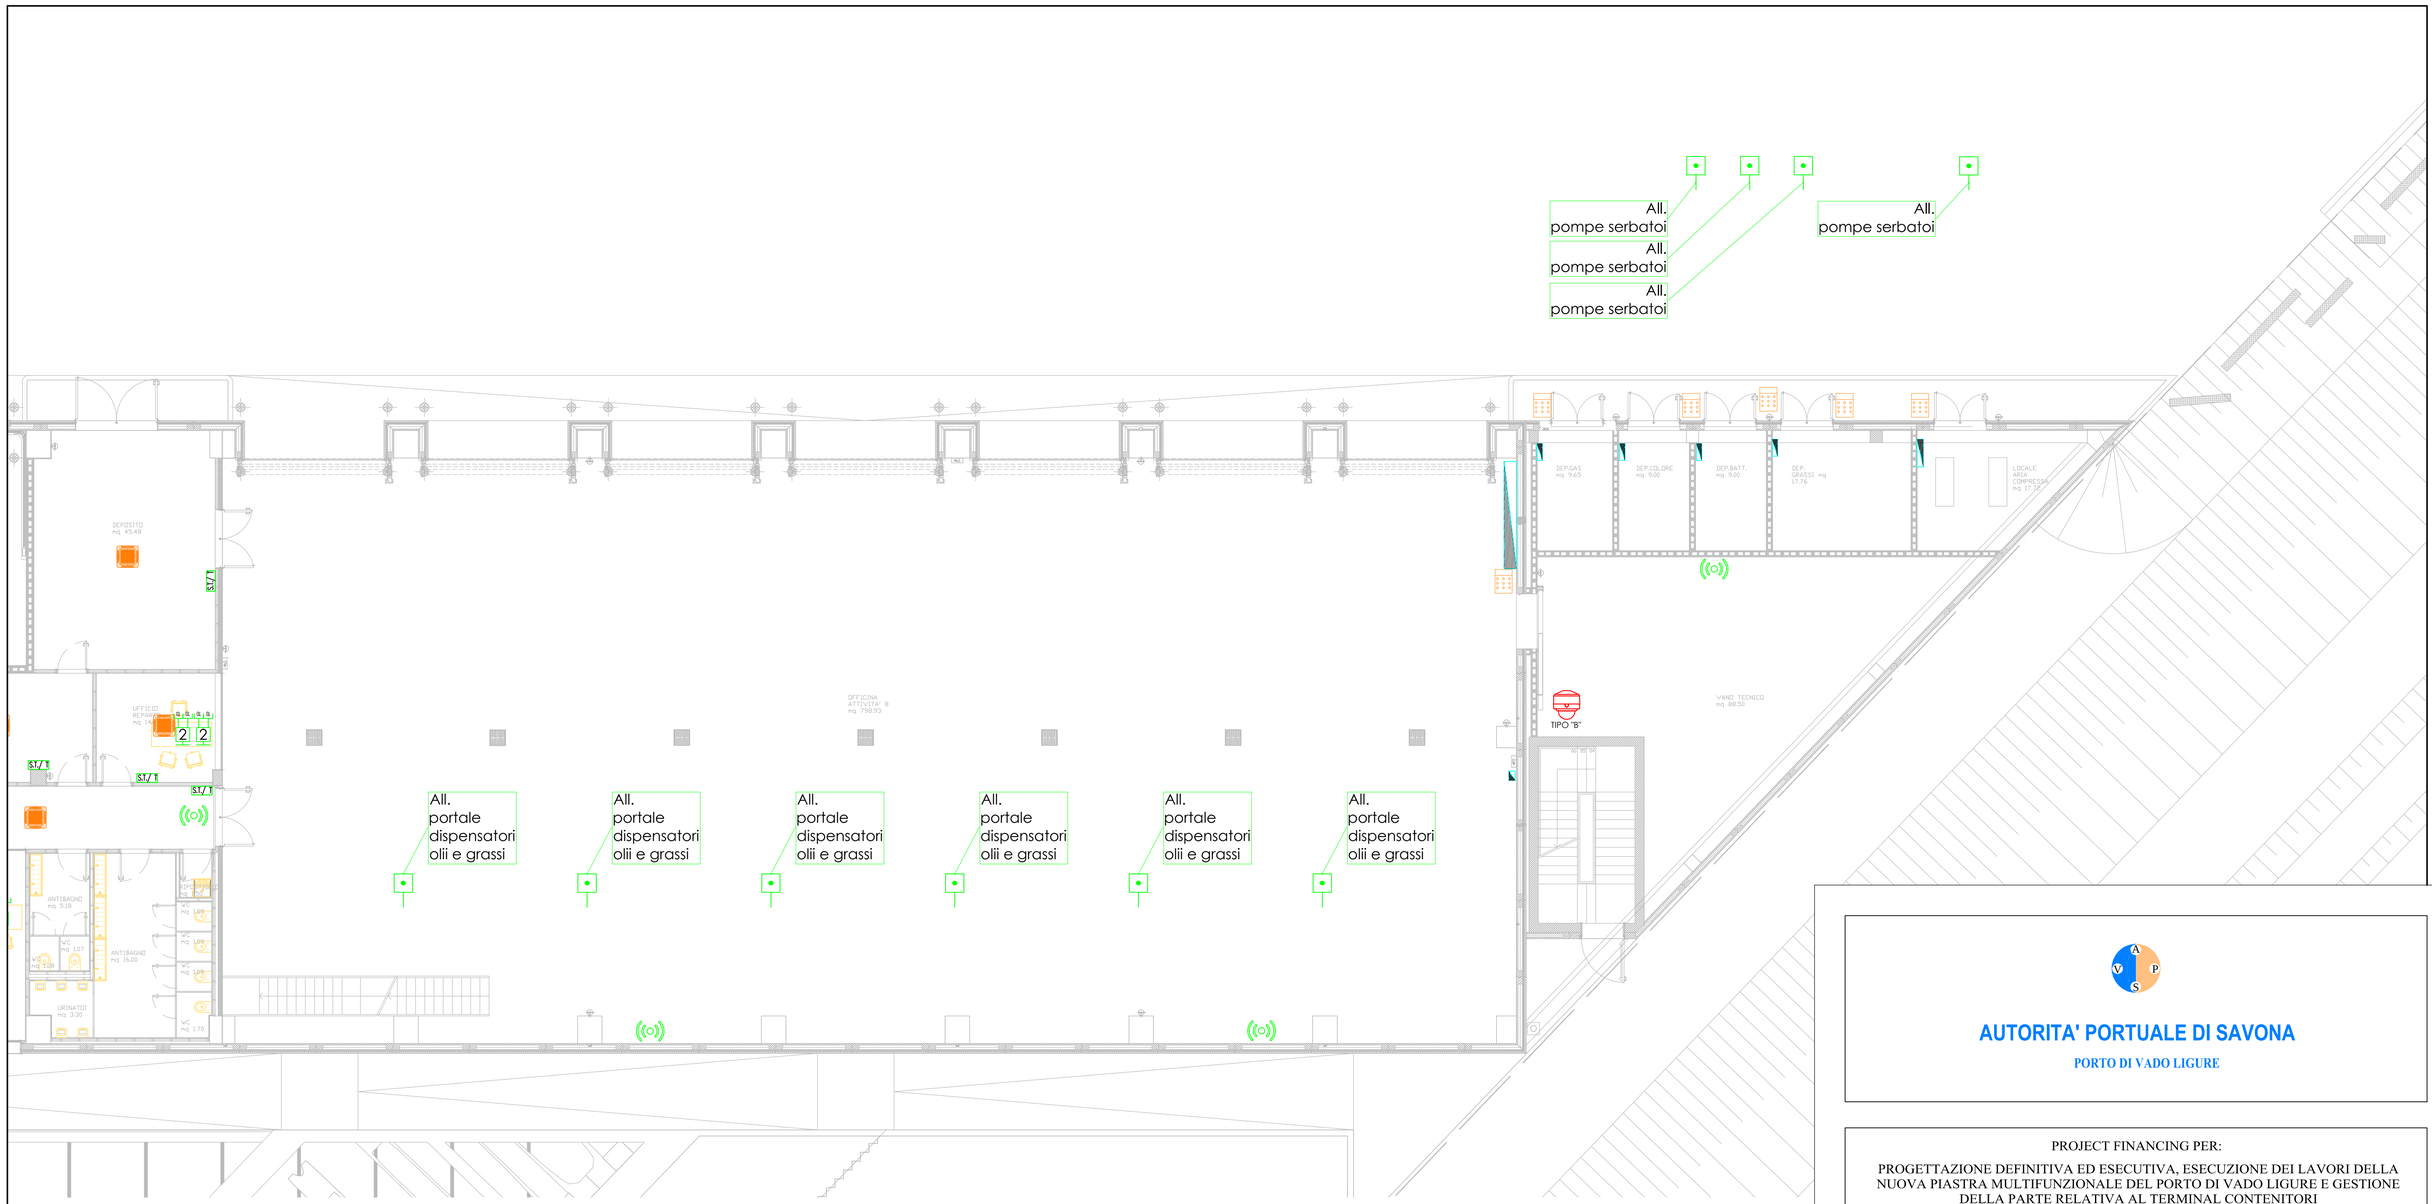

PARTICOLARE ILLUMINAZIONE STAZIONE CARBURANTI

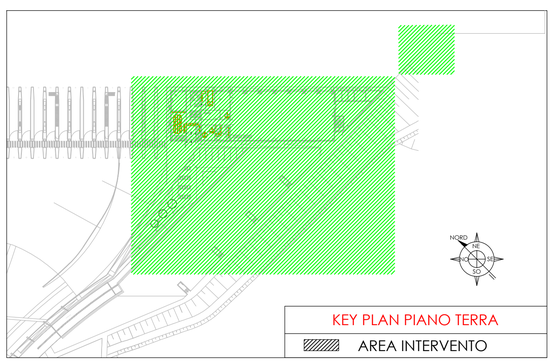

AUTORITA' PORTUALE DI SAVONA

PORTO DI VADO LIGURE

PROJECT FINANCING PER:

PROGETTAZIONE DEFINITIVA ED ESECUTIVA, ESECUZIONE DEI LAVORI DELLA NUOVA PIASTRA MULTIFUNZIONALE DEL PORTO DI VADO LIGURE E GESTIONE DELLA PARTE RELATIVA AL TERMINAL CONTENITORI

SOCIETA' DI PROGETTO : APM TERMINALS VADOLIGURE S.p.A.

MAERSK

GRANDI LAVORI FINCOSIT

PROGETTAZIONE

PROGETTISTARA S.p.A.

IL RESPONSABILE
Dott. Ing. Guido Fiorini

PROGETTO ESECUTIVO - FASE 2 E CONTESTUALE PERIZIA DI VARIANTE DELLA FASE 1

ELABORATO N° :

TITOLO ELABORATO:
IMPIANTI ELETTRICI
PLANIMETRIA IMPIANTI AUSILIARI
EDIFICIO AMMINISTRATIVO - OFFICINA
PIANO TERRA SUD-EST

MI010P-PE-I-E-D-1304-C0.dwg

DATA			
Aprile 2014	ELABORATO	CONTROLLATO	APPROVATO
SIGLA	A. CACEFFO	A. CORDIOLI	G. FIORINI
REVISIONE 1			
REVISIONE 2			
REVISIONE 3			

NOME FILE:
MI010P-PE-I-E-D-1300/1312-C0

SCALA: GRAFICA

A TERMINE DI LEGGE CI RISERVIAMO LA PROPRIETA' DI QUESTO ELABORATO CON DIVIETO DI RIPRODURLO RENDENDOLO NOTO A TERZI ANCHE PARZIALMENTE SENZA NOSTRA AUTORIZZAZIONE.