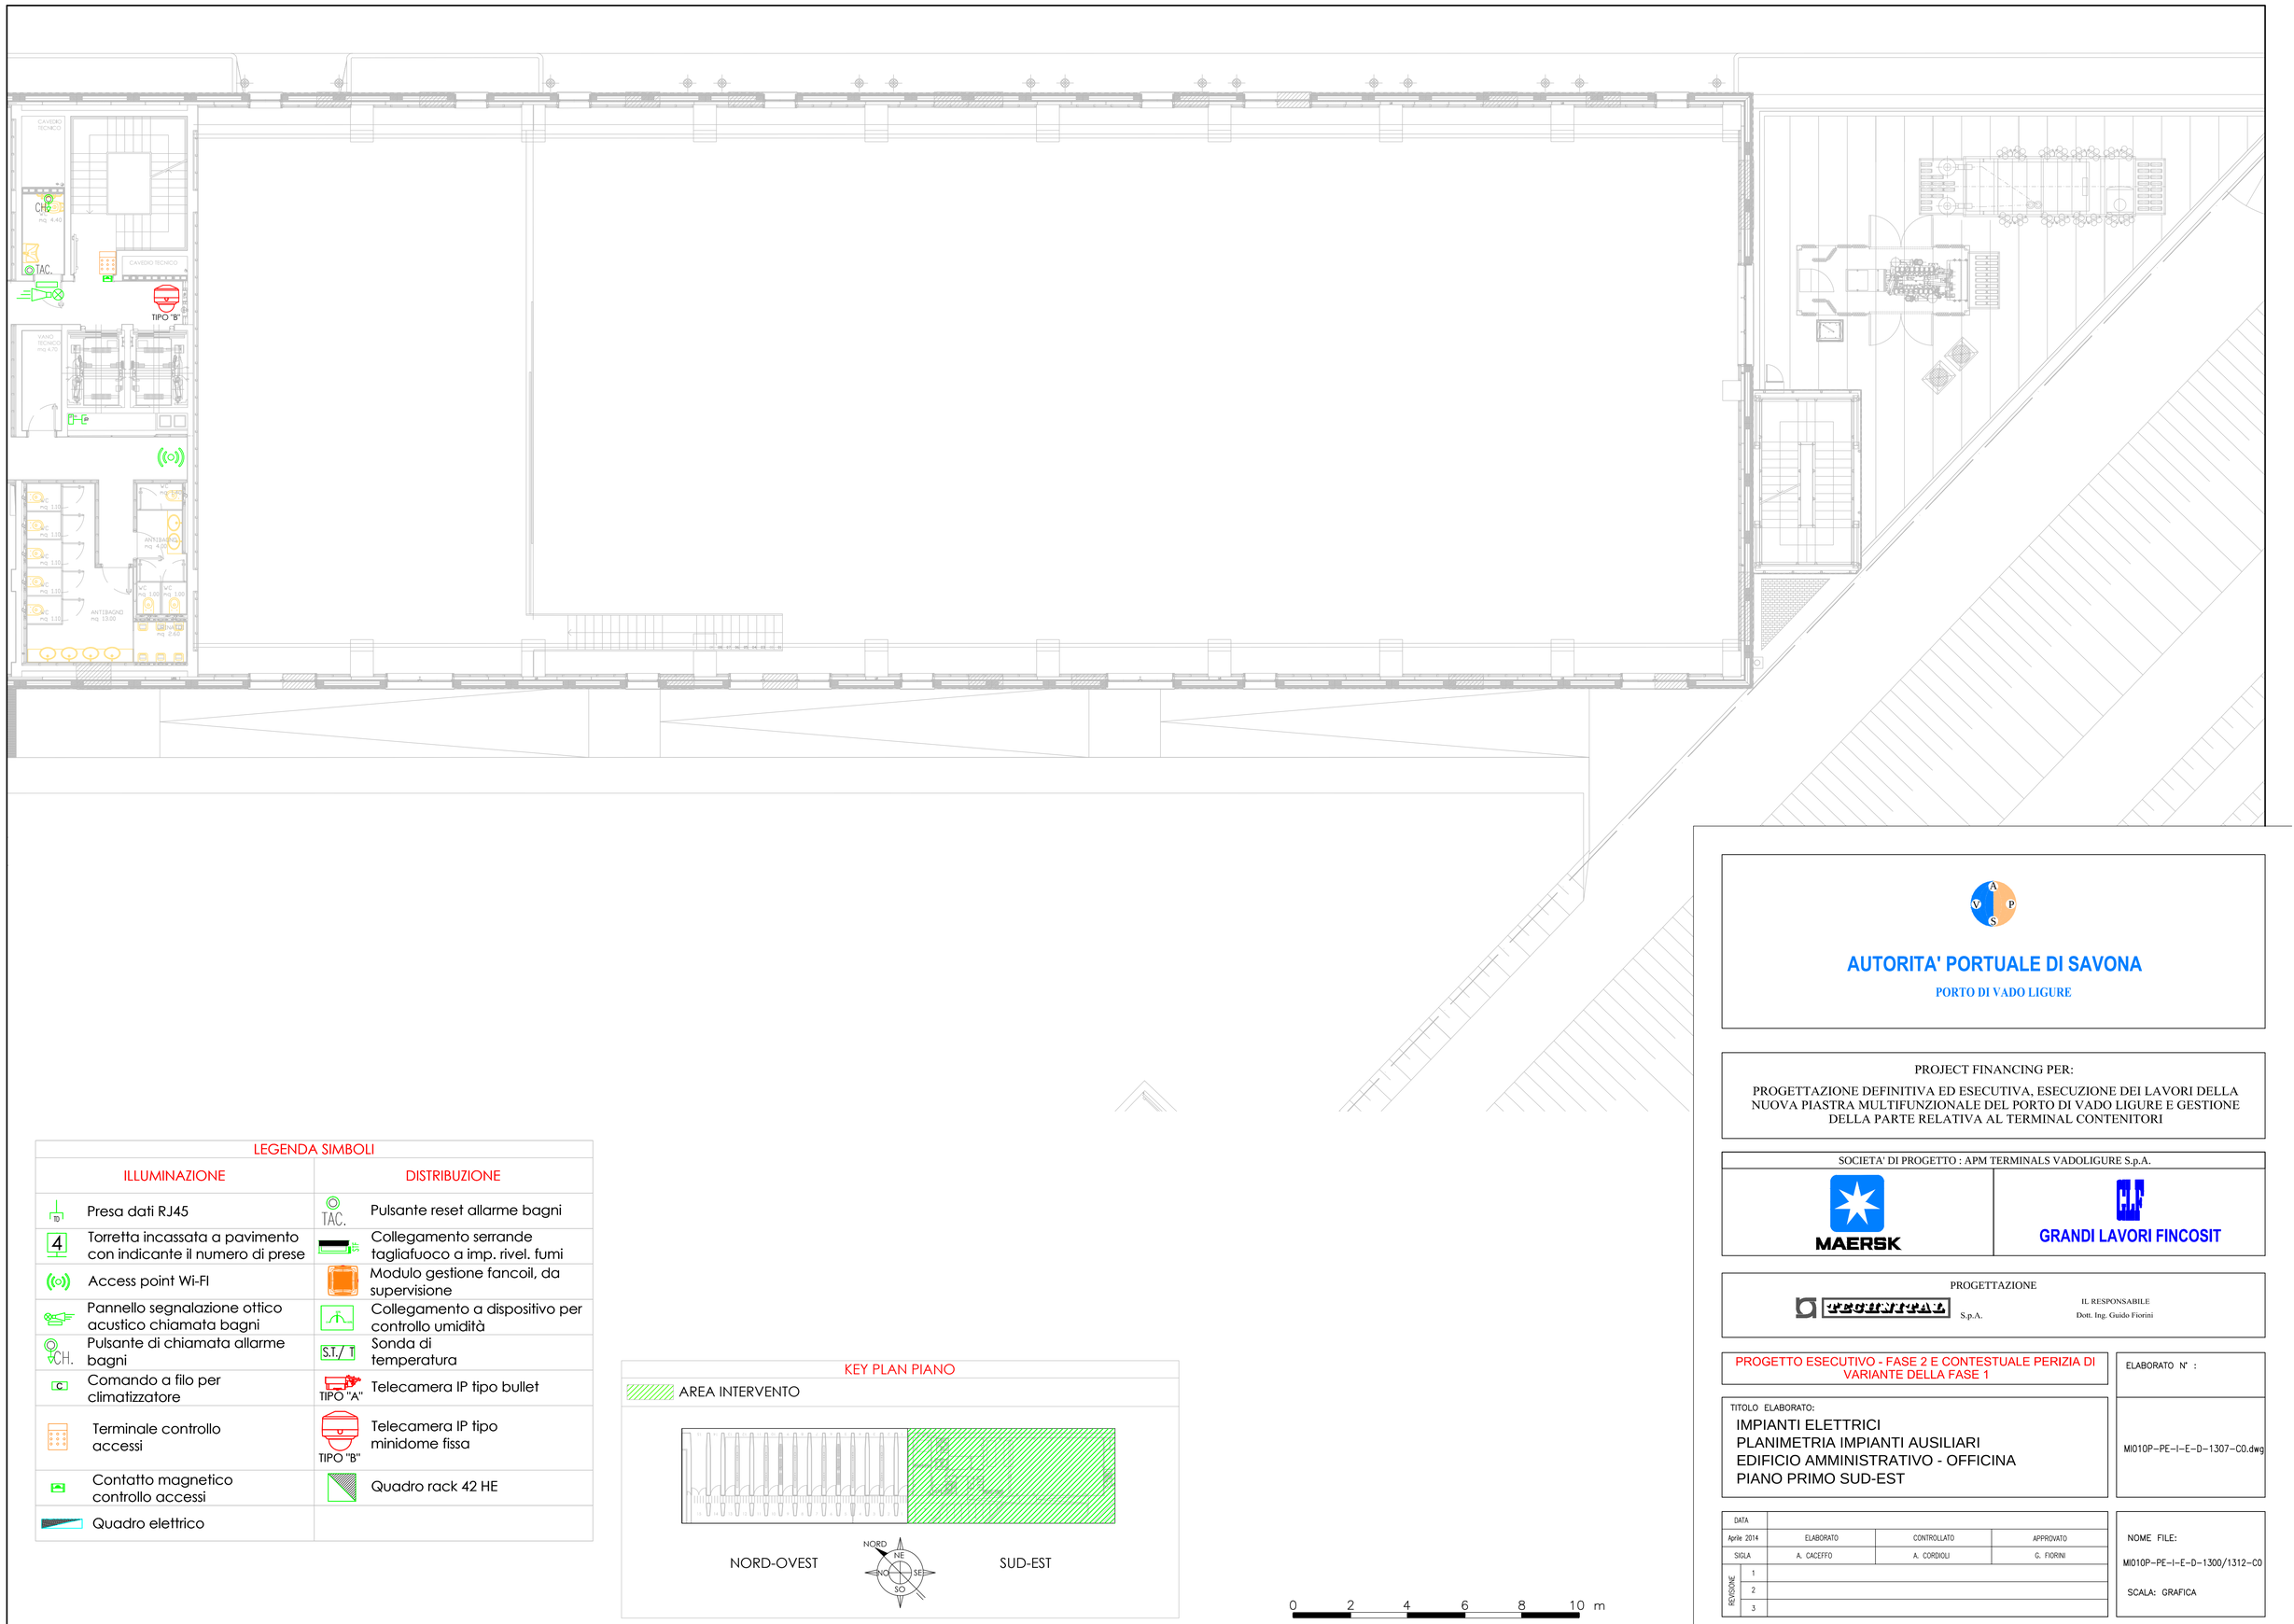


LEGENDA SIMBOLI

ILLUMINAZIONE		DISTRIBUZIONE	
TD	Presa dati RJ45	TAC.	Pulsante reset allarme bagni
4	Torretta incassata a pavimento con indicante il numero di prese		Collegamento serrande tagliafuoco a imp. rivel. fumi
	Access point Wi-FI		Modulo gestione fancoil, da supervisione
	Pannello segnalazione ottico acustico chiamata bagni		Collegamento a dispositivo per controllo umidità
CH.	Pulsante di chiamata allarme bagni	S.T./ T	Sonda di temperatura
C	Comando a filo per climatizzatore	TIPO "A"	Telecamera IP tipo bullet
	Terminale controllo accessi	TIPO "B"	Telecamera IP tipo minidome fissa
	Contatto magnetico controllo accessi		Quadro rack 42 HE
	Quadro elettrico		

KEY PLAN PIANO

AREA INTERVENTO

NORD-OVEST — NORD, NE, NO, SE, SO — SUD-EST

0 2 4 6 8 10 m

AUTORITA' PORTUALE DI SAVONA

PORTO DI VADO LIGURE

PROJECT FINANCING PER:

PROGETTAZIONE DEFINITIVA ED ESECUTIVA, ESECUZIONE DEI LAVORI DELLA NUOVA PIASTRA MULTIFUNZIONALE DEL PORTO DI VADO LIGURE E GESTIONE DELLA PARTE RELATIVA AL TERMINAL CONTENITORI

SOCIETA' DI PROGETTO : APM TERMINALS VADOLIGURE S.p.A.

MAERSK — GRANDI LAVORI FINCOSIT

PROGETTAZIONE

PROGETTISTA S.p.A.

IL RESPONSABILE
Dott. Ing. Guido Fiorini

PROGETTO ESECUTIVO - FASE 2 E CONTESTUALE PERIZIA DI VARIANTE DELLA FASE 1

ELABORATO N° :

TITOLO ELABORATO:

IMPIANTI ELETTRICI
PLANIMETRIA IMPIANTI AUSILIARI
EDIFICIO AMMINISTRATIVO - OFFICINA
PIANO PRIMO SUD-EST

MI010P-PE-I-E-D-1307-C0.dwg

DATA			
Aprile 2014	ELABORATO	CONTROLLATO	APPROVATO
SIGLA	A. CACEFFO	A. CORDIOLI	G. FIORINI
REVISIONE 1			
REVISIONE 2			
REVISIONE 3			

NOME FILE:
MI010P-PE-I-E-D-1300/1312-C0

SCALA: GRAFICA

A TERMINE DI LEGGE CI RISERVIAMO LA PROPRIETA' DI QUESTO ELABORATO CON DIVIETO DI RIPRODURLO RENDENDOLO NOTO A TERZI ANCHE PARZIALMENTE SENZA NOSTRA AUTORIZZAZIONE.