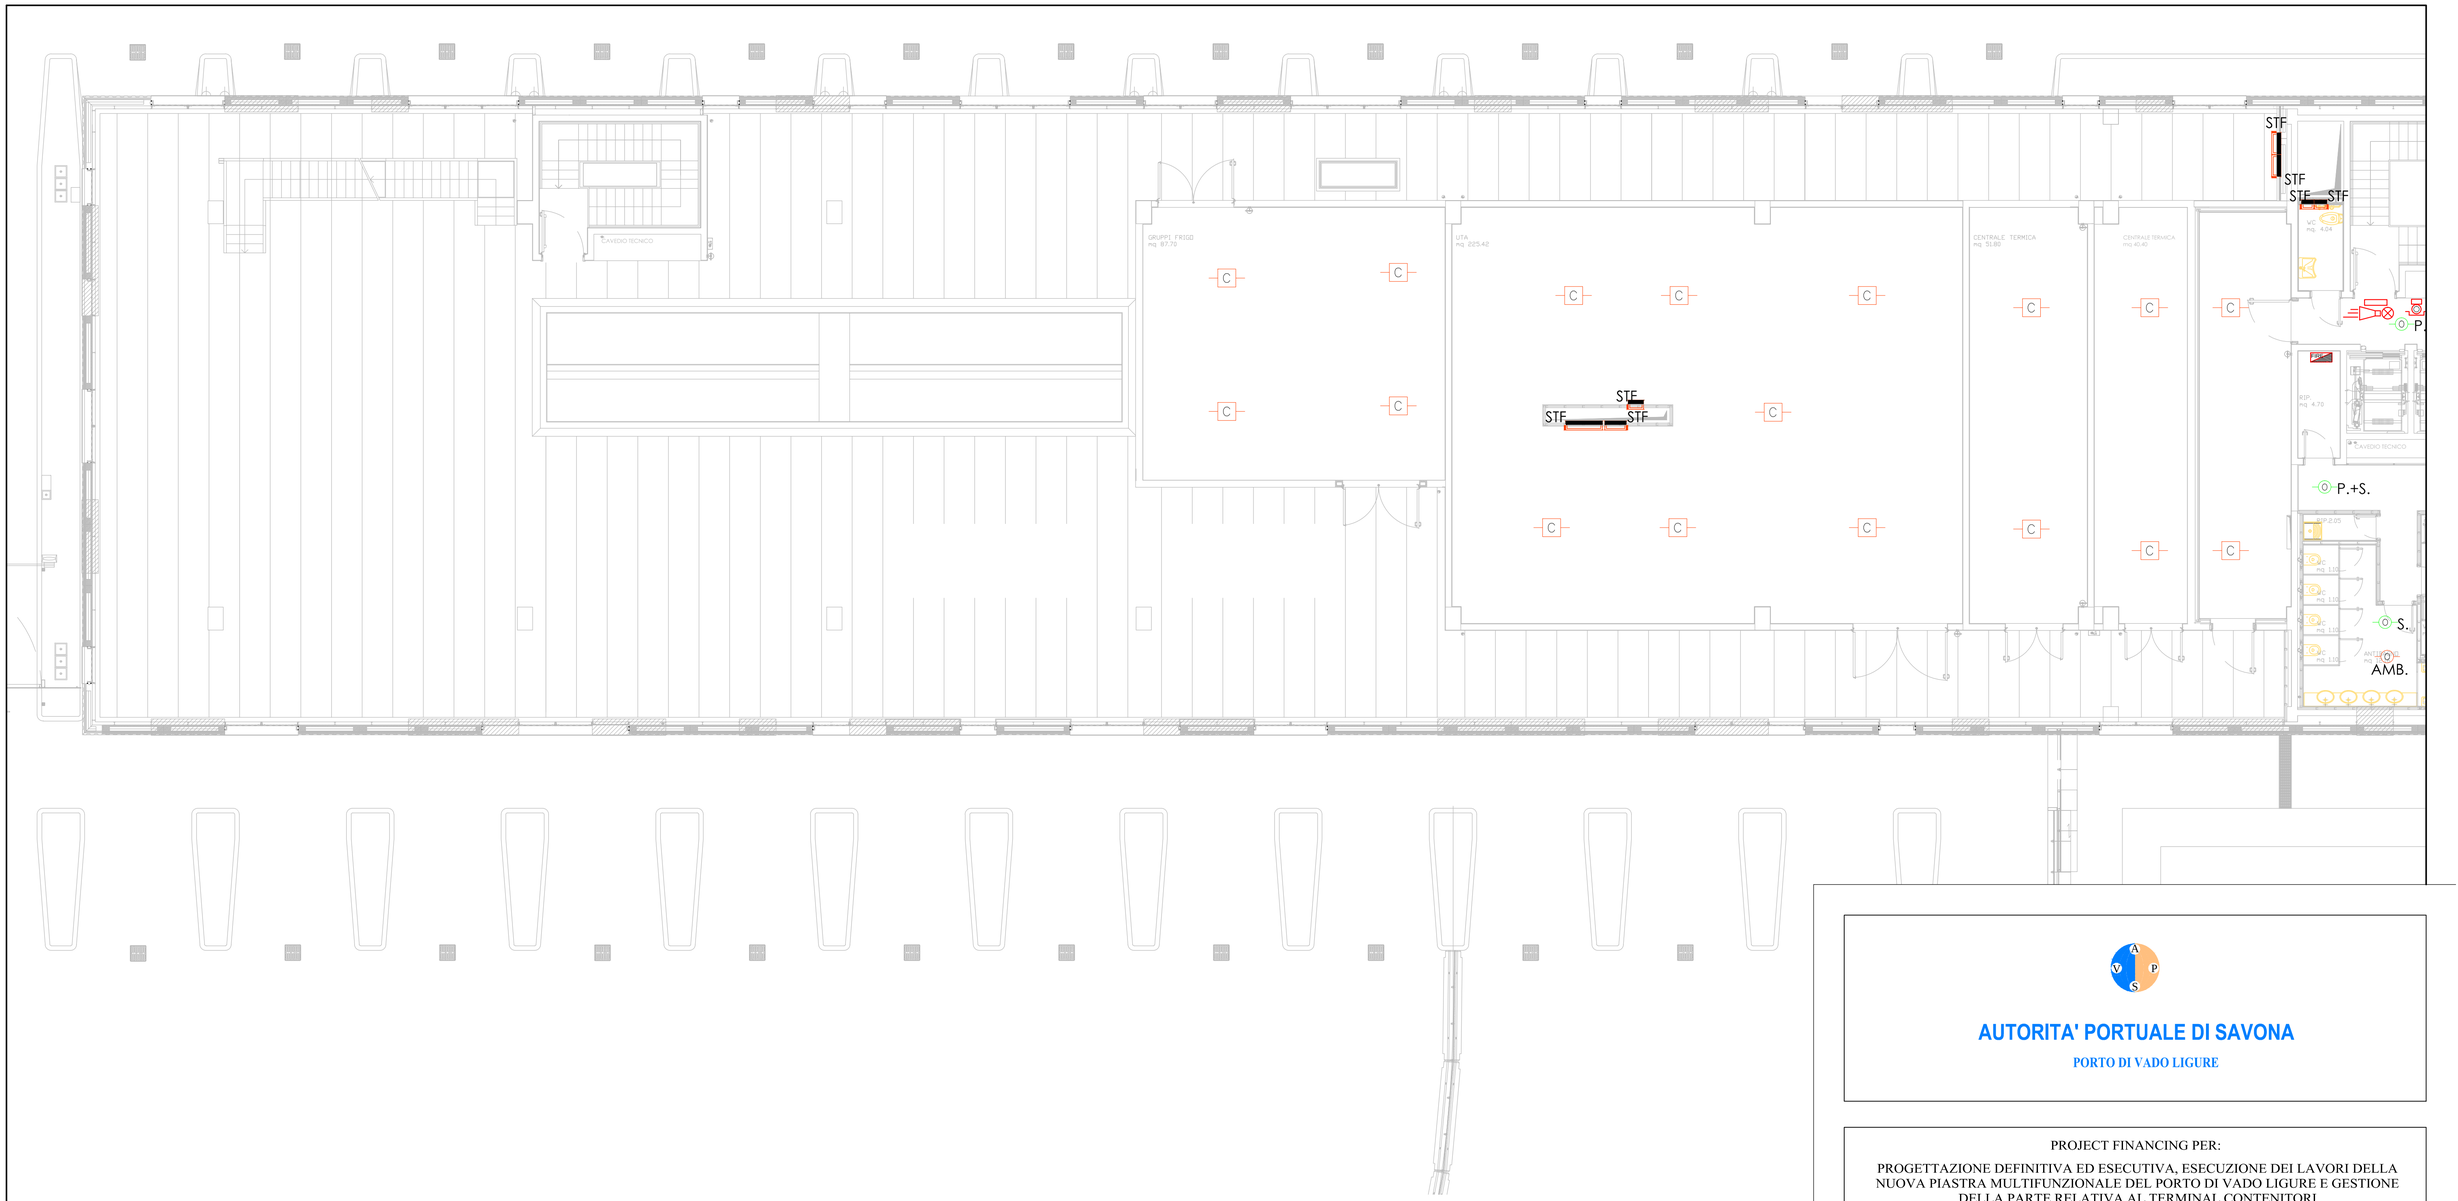



LEGENDA SIMBOLI

RIVELAZIONE FUMI

AMB.	Rivelatore ottico di fumo analogico indirizzato posizionato in ambiente
P.+S.	Coppia di rilevatori ottici di fumo analogici, di cui uno poso a soffitto ed uno entro sottopavimento. Entrambi dotati di segnalazione luminosa "di riporto"
C	Rivelatore multicriterio analogico-indirizzato
	Pulsante di allarme manuale indirizzato
	Base con sirena incorporata doppia tonalità + segnalazione luminosa
	Sistema di controllo per serranda tagliafuoco motorizzata
	Tubazione per sistema di rivelazione fumi ad aspirazione
FIRE	Centrale rilevazione fumi, collegata a impianto BMS

KEY PLAN PIANO

AREA INTERVENTO

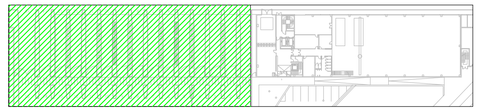

NORD-OVEST



SUD-EST

0 2 4 6 8 10 m

AUTORITA' PORTUALE DI SAVONA

PORTO DI VADO LIGURE

PROJECT FINANCING PER:

PROGETTAZIONE DEFINITIVA ED ESECUTIVA, ESECUZIONE DEI LAVORI DELLA NUOVA PIASTRA MULTIFUNZIONALE DEL PORTO DI VADO LIGURE E GESTIONE DELLA PARTE RELATIVA AL TERMINAL CONTENITORI

SOCIETA' DI PROGETTO : APM TERMINALS VADOLIGURE S.p.A.

MAERSK

GRANDI LAVORI FINCOSIT

PROGETTAZIONE

S.p.A.

IL RESPONSABILE
Dott. Ing. Guido Fiorini

PROGETTO ESECUTIVO - FASE 2 E CONTESTUALE PERIZIA DI VARIANTE DELLA FASE 1

ELABORATO N° :

TITOLO ELABORATO:
IMPIANTI ELETTRICI
PLANIMETRIA IMPIANTO RIVELAZIONE FUMI
EDIFICIO AMMINISTRATIVO - OFFICINA
PIANO TERZO NORD-OVEST

MI010P-PE-I-E-D-1323-C0.dwg

DATA			
Aprile 2014	ELABORATO	CONTROLLATO	APPROVATO
SIGLA	A. CACEFFO	A. CORDIOLI	G. FIORINI
REVISIONE 1			
REVISIONE 2			
REVISIONE 3			

NOME FILE:
MI010P-PE-I-E-D-1313/1325-C0

SCALA: GRAFICA

A TERMINE DI LEGGE CI RISERVIAMO LA PROPRIETA' DI QUESTO ELABORATO CON DIVIETO DI RIPRODURLO RENDENDOLO NOTO A TERZI ANCHE PARZIALMENTE SENZA NOSTRA AUTORIZZAZIONE.