



| LEGENDA SIMBOLI | | | |
|---|---|---|---|
| IMPIANTO DI DIFFUSIONE SONORA PER EVACUAZIONE | | | |
| 6W INC | Diffusore acustico potenza 6 W da incasso | 6W M9 | Diffusore acustico potenza 6 W installazione su superficie |
| 20W MO2 | Diffusore acustico potenza 20 W installazione su superficie | 10W TR MO1 | Diffusore acustico potenza 10 W da esterno a tromba |
| 10W MO1 | Diffusore acustico potenza 10 W installazione su superficie | | |

KEY PLAN PIANO

AREA INTERVENTO

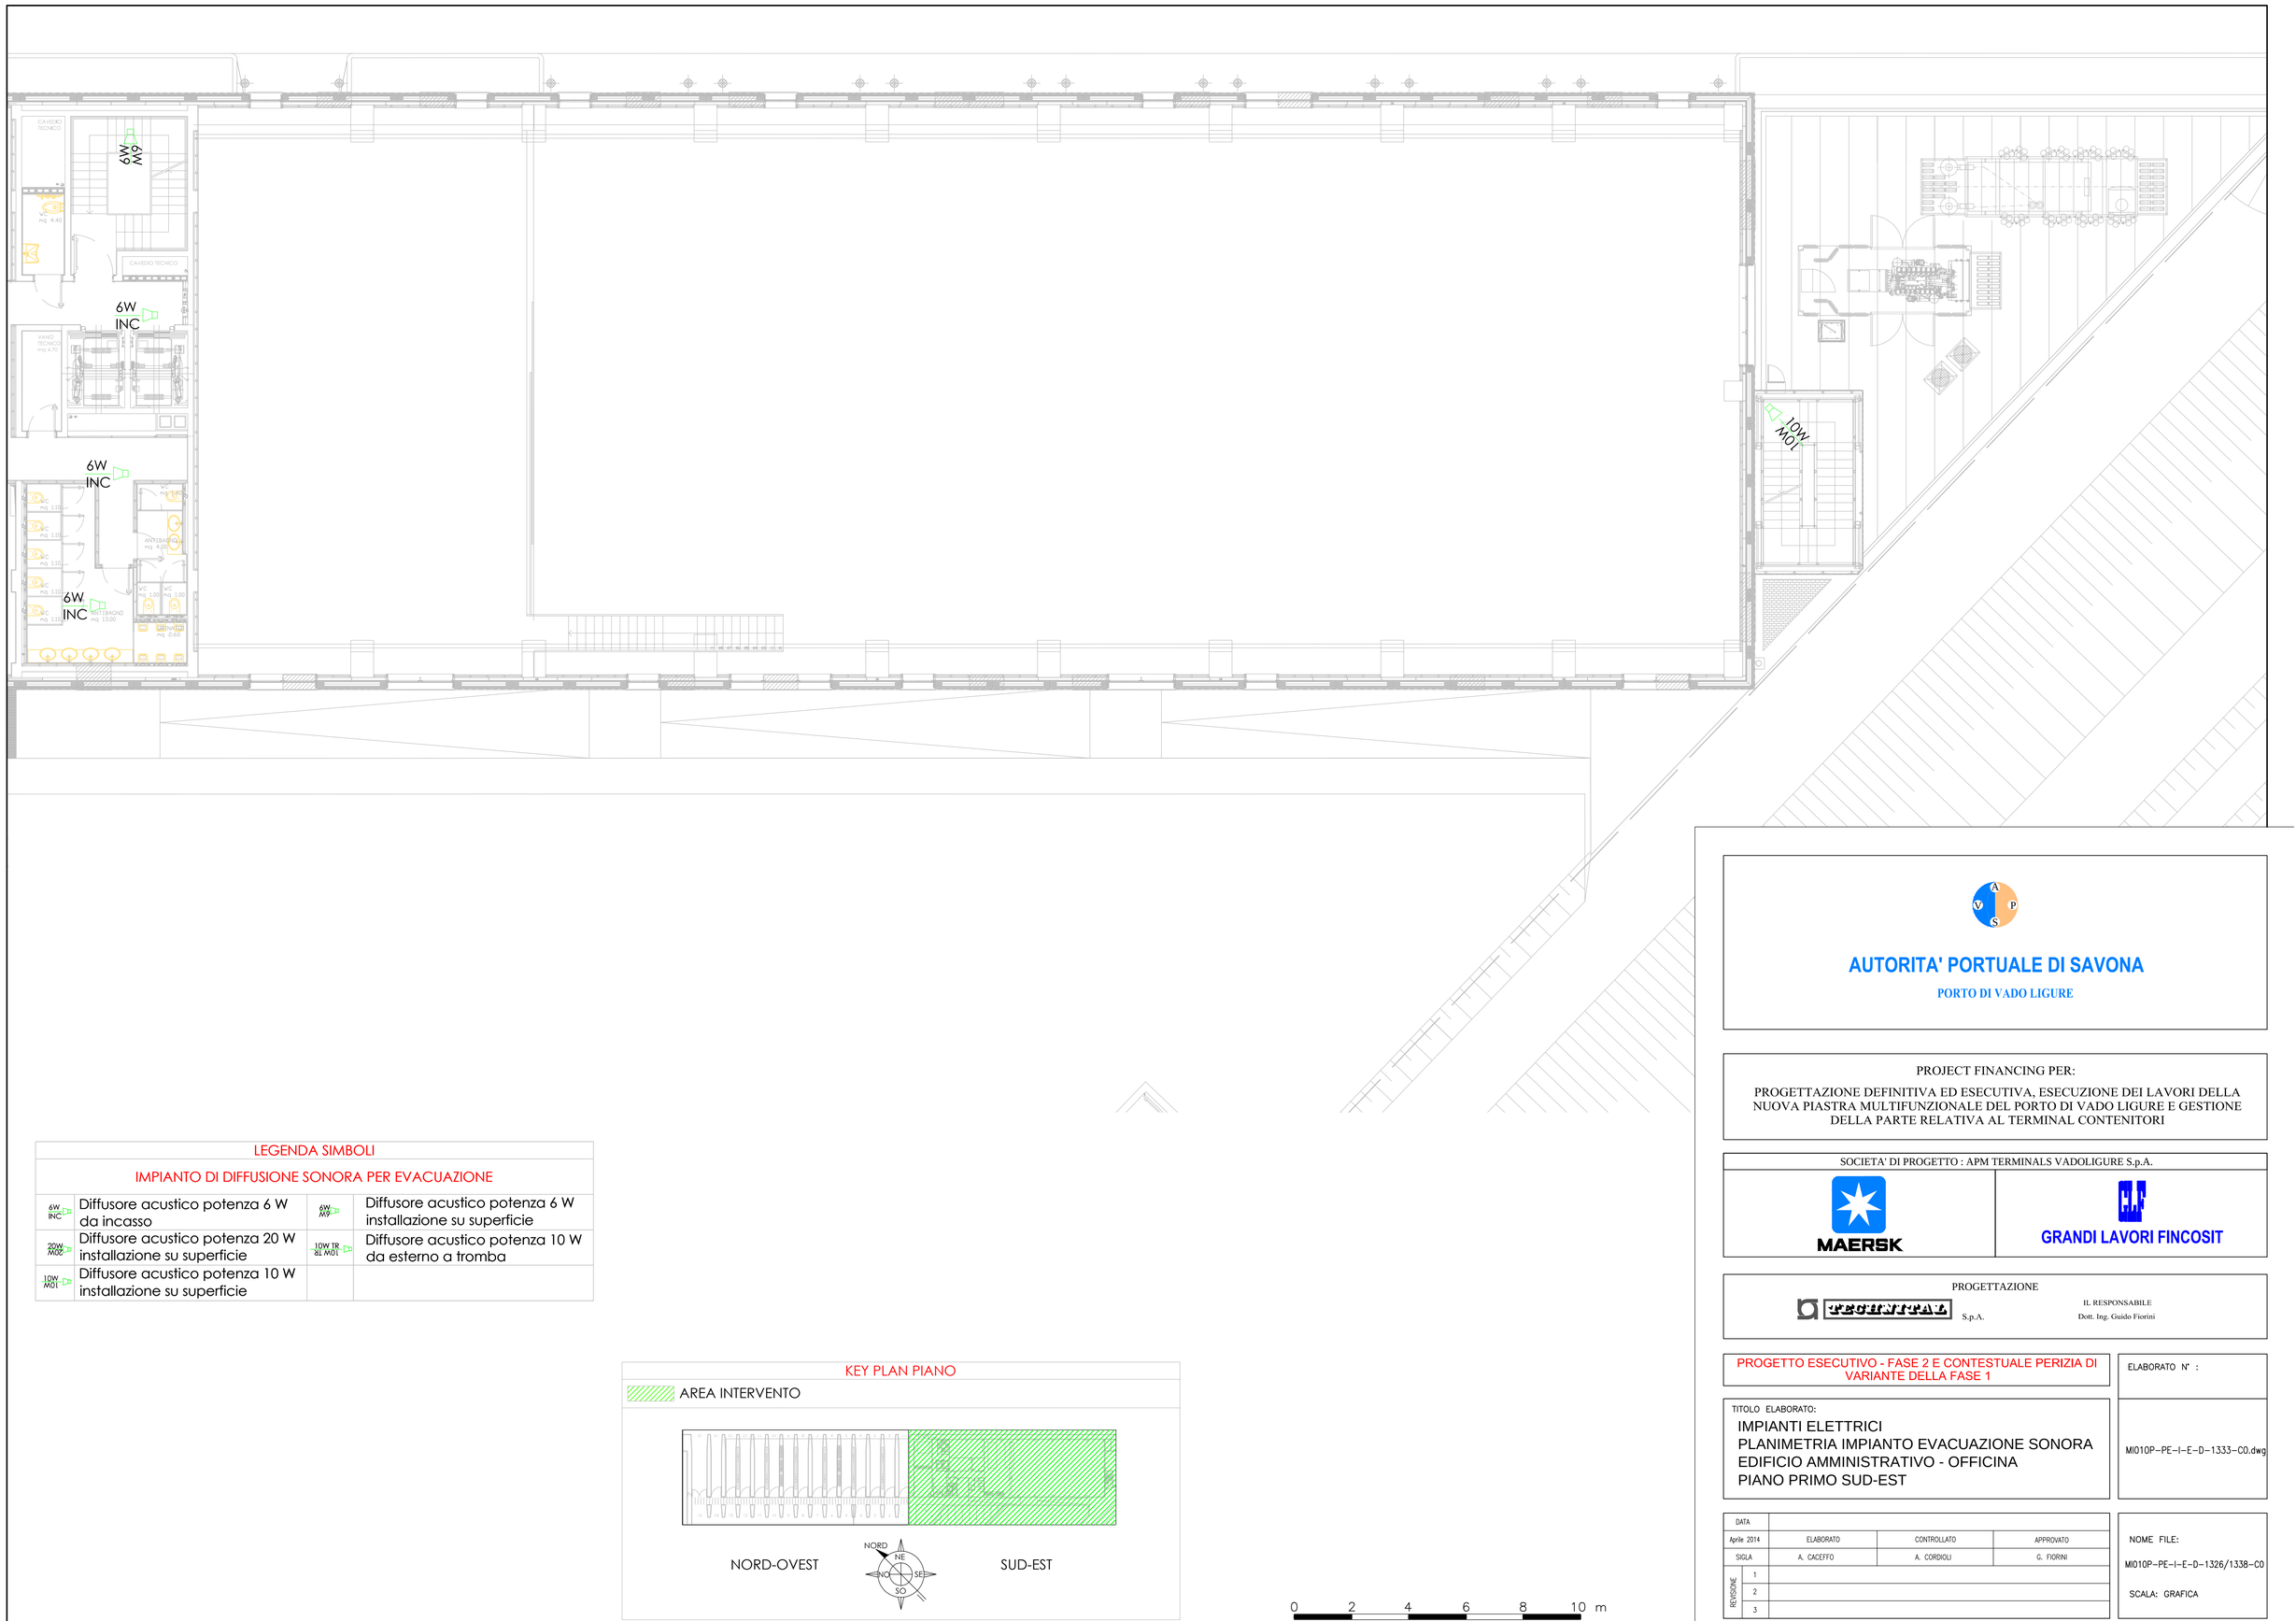

NORD-OVEST




SUD-EST

0 2 4 6 8 10 m

**AUTORITA' PORTUALE DI SAVONA**

PORTO DI VADO LIGURE

PROJECT FINANCING PER:

PROGETTAZIONE DEFINITIVA ED ESECUTIVA, ESECUZIONE DEI LAVORI DELLA NUOVA PIASTRA MULTIFUNZIONALE DEL PORTO DI VADO LIGURE E GESTIONE DELLA PARTE RELATIVA AL TERMINAL CONTENITORI

SOCIETA' DI PROGETTO : APM TERMINALS VADOLIGURE S.p.A.

MAERSK

GRANDI LAVORI FINCOSIT

PROGETTAZIONE

PROGETTISTA S.p.A.

IL RESPONSABILE
Dott. Ing. Guido Fiorini

PROGETTO ESECUTIVO - FASE 2 E CONTESTUALE PERIZIA DI VARIANTE DELLA FASE 1

ELABORATO N° :

TITOLO ELABORATO:

IMPIANTI ELETTRICI
PLANIMETRIA IMPIANTO EVACUAZIONE SONORA
EDIFICIO AMMINISTRATIVO - OFFICINA
PIANO PRIMO SUD-EST

MI010P-PE-I-E-D-1333-C0.dwg

| DATA | | | |
|---|---|---|---|
| Aprile 2014 | ELABORATO | CONTROLLATO | APPROVATO |
| SIGLA | A. CACEFFO | A. CORDIOLI | G. FIORINI |
| REVISIONE 1 | | | |
| REVISIONE 2 | | | |
| REVISIONE 3 | | | |

NOME FILE:
MI010P-PE-I-E-D-1326/1338-C0

SCALA: GRAFICA

A TERMINE DI LEGGE CI RISERVIAMO LA PROPRIETA' DI QUESTO ELABORATO CON DIVIETO DI RIPRODURLO RENDENDOLO NOTO A TERZI ANCHE PARZIALMENTE SENZA NOSTRA AUTORIZZAZIONE.