
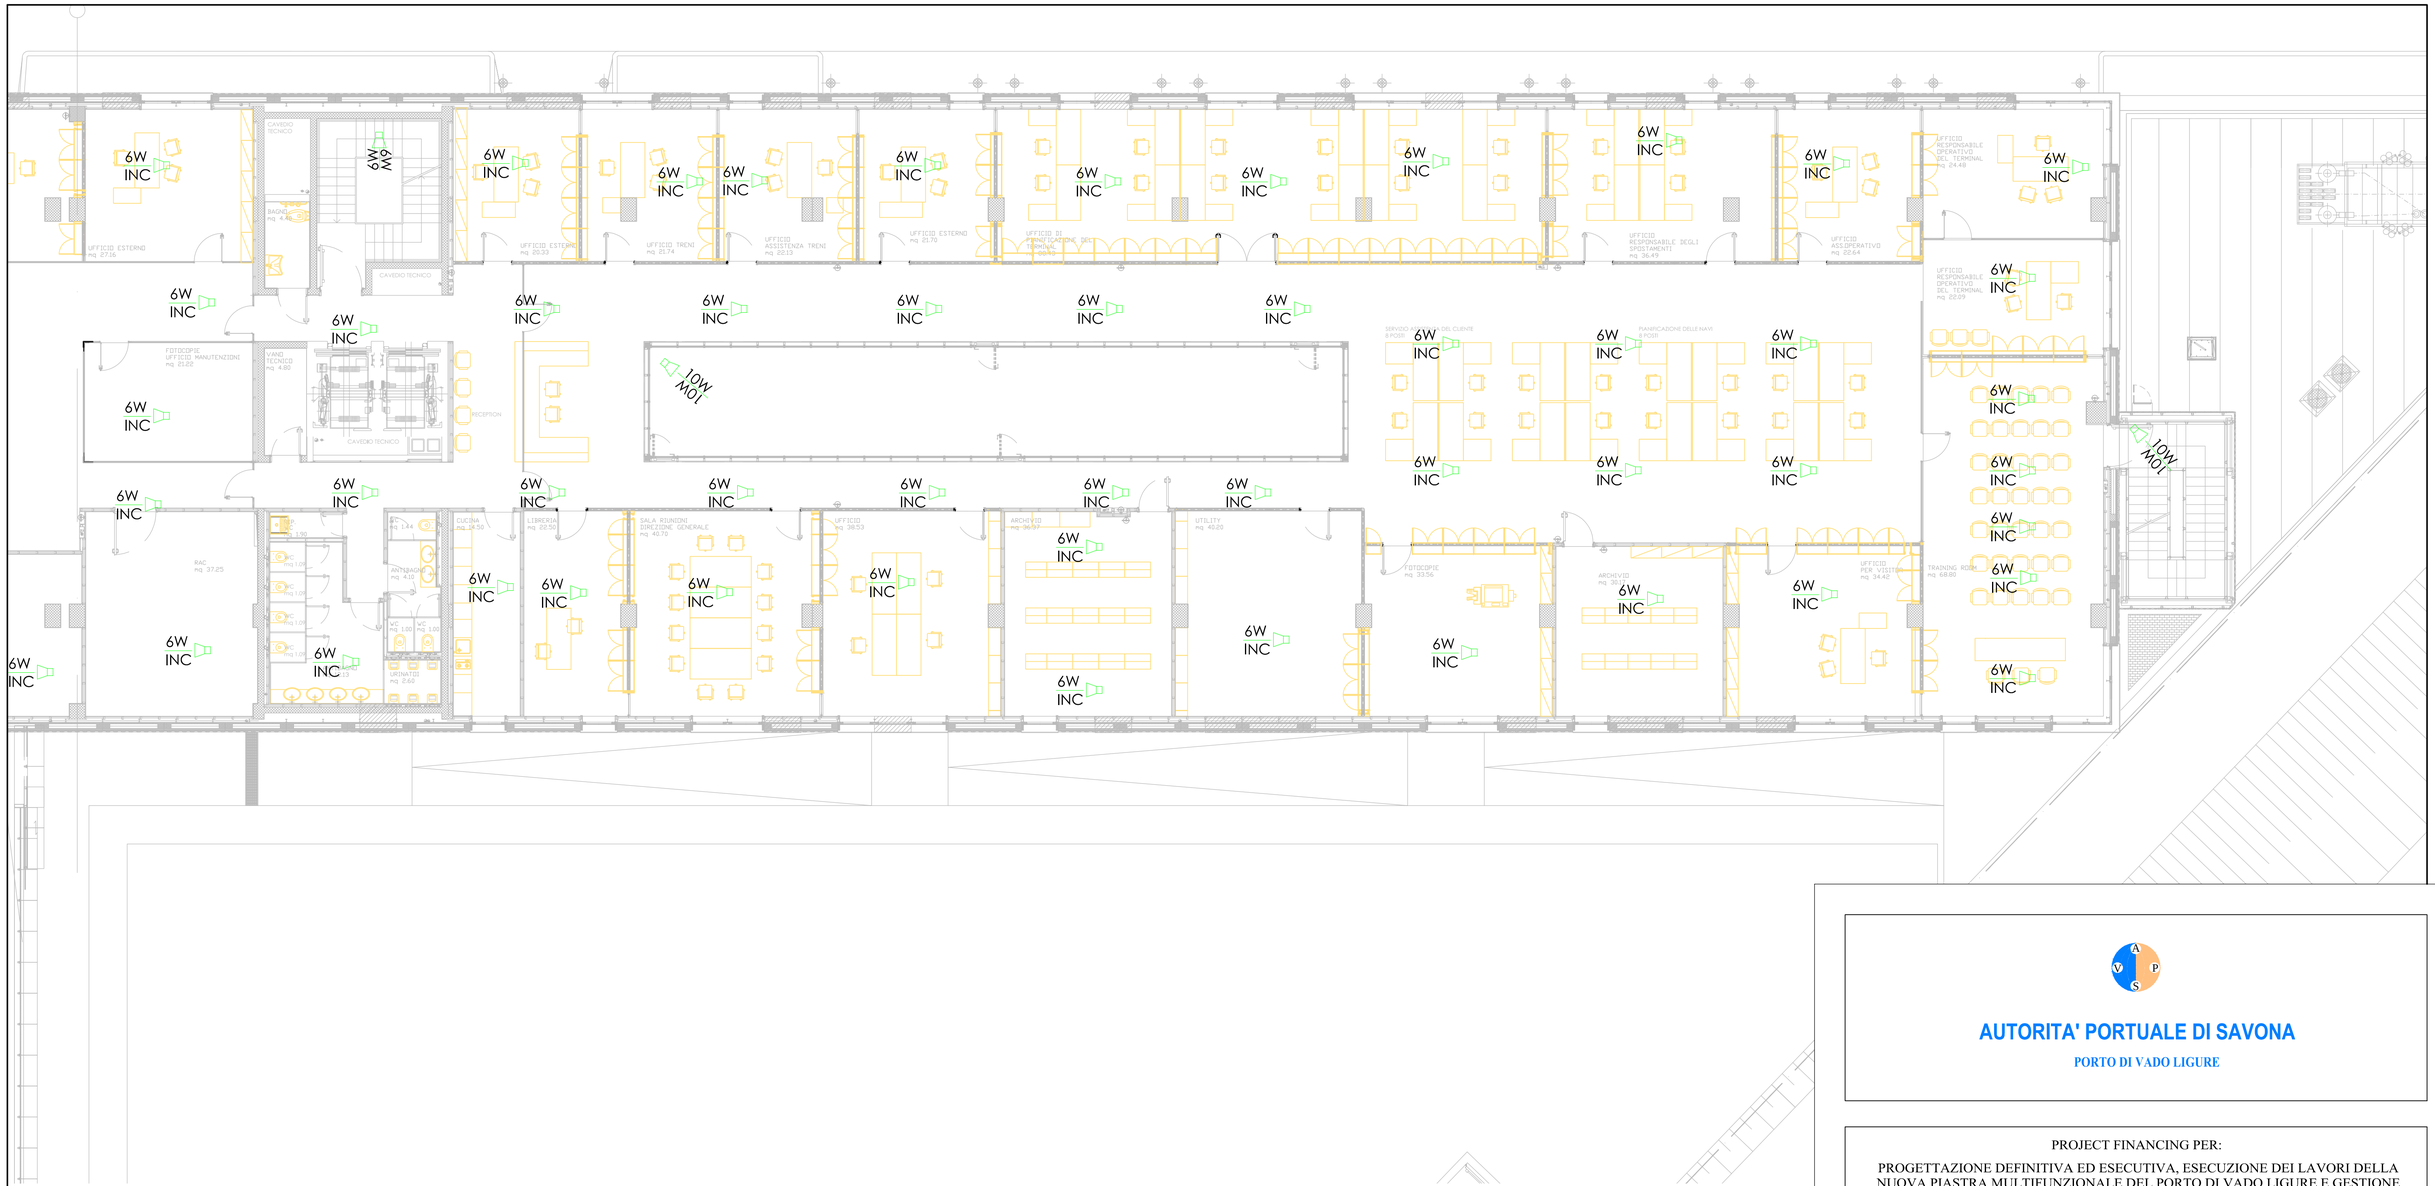


LEGENDA SIMBOLI			
IMPIANTO DI DIFFUSIONE SONORA PER EVACUAZIONE			
6W INC	Diffusore acustico potenza 6 W da incasso	6W MP	Diffusore acustico potenza 6 W installazione su superficie
20W MO2	Diffusore acustico potenza 20 W installazione su superficie	10W TR SU MO1	Diffusore acustico potenza 10 W da esterno a tromba
10W MO1	Diffusore acustico potenza 10 W installazione su superficie		

KEY PLAN PIANO

AREA INTERVENTO

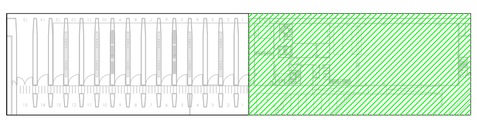

NORD-OVEST — NORD NE ENO SE SO — SUD-EST

0 2 4 6 8 10 m

AUTORITA' PORTUALE DI SAVONA

PORTO DI VADO LIGURE

PROJECT FINANCING PER:

PROGETTAZIONE DEFINITIVA ED ESECUTIVA, ESECUZIONE DEI LAVORI DELLA NUOVA PIASTRA MULTIFUNZIONALE DEL PORTO DI VADO LIGURE E GESTIONE DELLA PARTE RELATIVA AL TERMINAL CONTENITORI

SOCIETA' DI PROGETTO : APM TERMINALS VADOLIGURE S.p.A.

MAERSK — GRANDI LAVORI FINCOSIT

PROGETTAZIONE

PROGETTISTA S.p.A.

IL RESPONSABILE
Dott. Ing. Guido Fiorini

PROGETTO ESECUTIVO - FASE 2 E CONTESTUALE PERIZIA DI VARIANTE DELLA FASE 1

ELABORATO N° :

TITOLO ELABORATO:

IMPIANTI ELETTRICI
PLANIMETRIA IMPIANTO EVACUAZIONE SONORA
EDIFICIO AMMINISTRATIVO - OFFICINA
PIANO SECONDO SUD-EST

MI010P-PE-I-E-D-1335-C0.dwg

DATA			
Aprile 2014	ELABORATO	CONTROLLATO	APPROVATO
SIGLA	A. CACEFFO	A. CORDIOLI	G. FIORINI
REVISIONE 1			
REVISIONE 2			
REVISIONE 3			

NOME FILE:

MI010P-PE-I-E-D-1326/1338-C0

SCALA: GRAFICA

A TERMINE DI LEGGE CI RISERVIAMO LA PROPRIETA' DI QUESTO ELABORATO CON DIVIETO DI RIPRODURLO RENDENDOLO NOTO A TERZI ANCHE PARZIALMENTE SENZA NOSTRA AUTORIZZAZIONE.