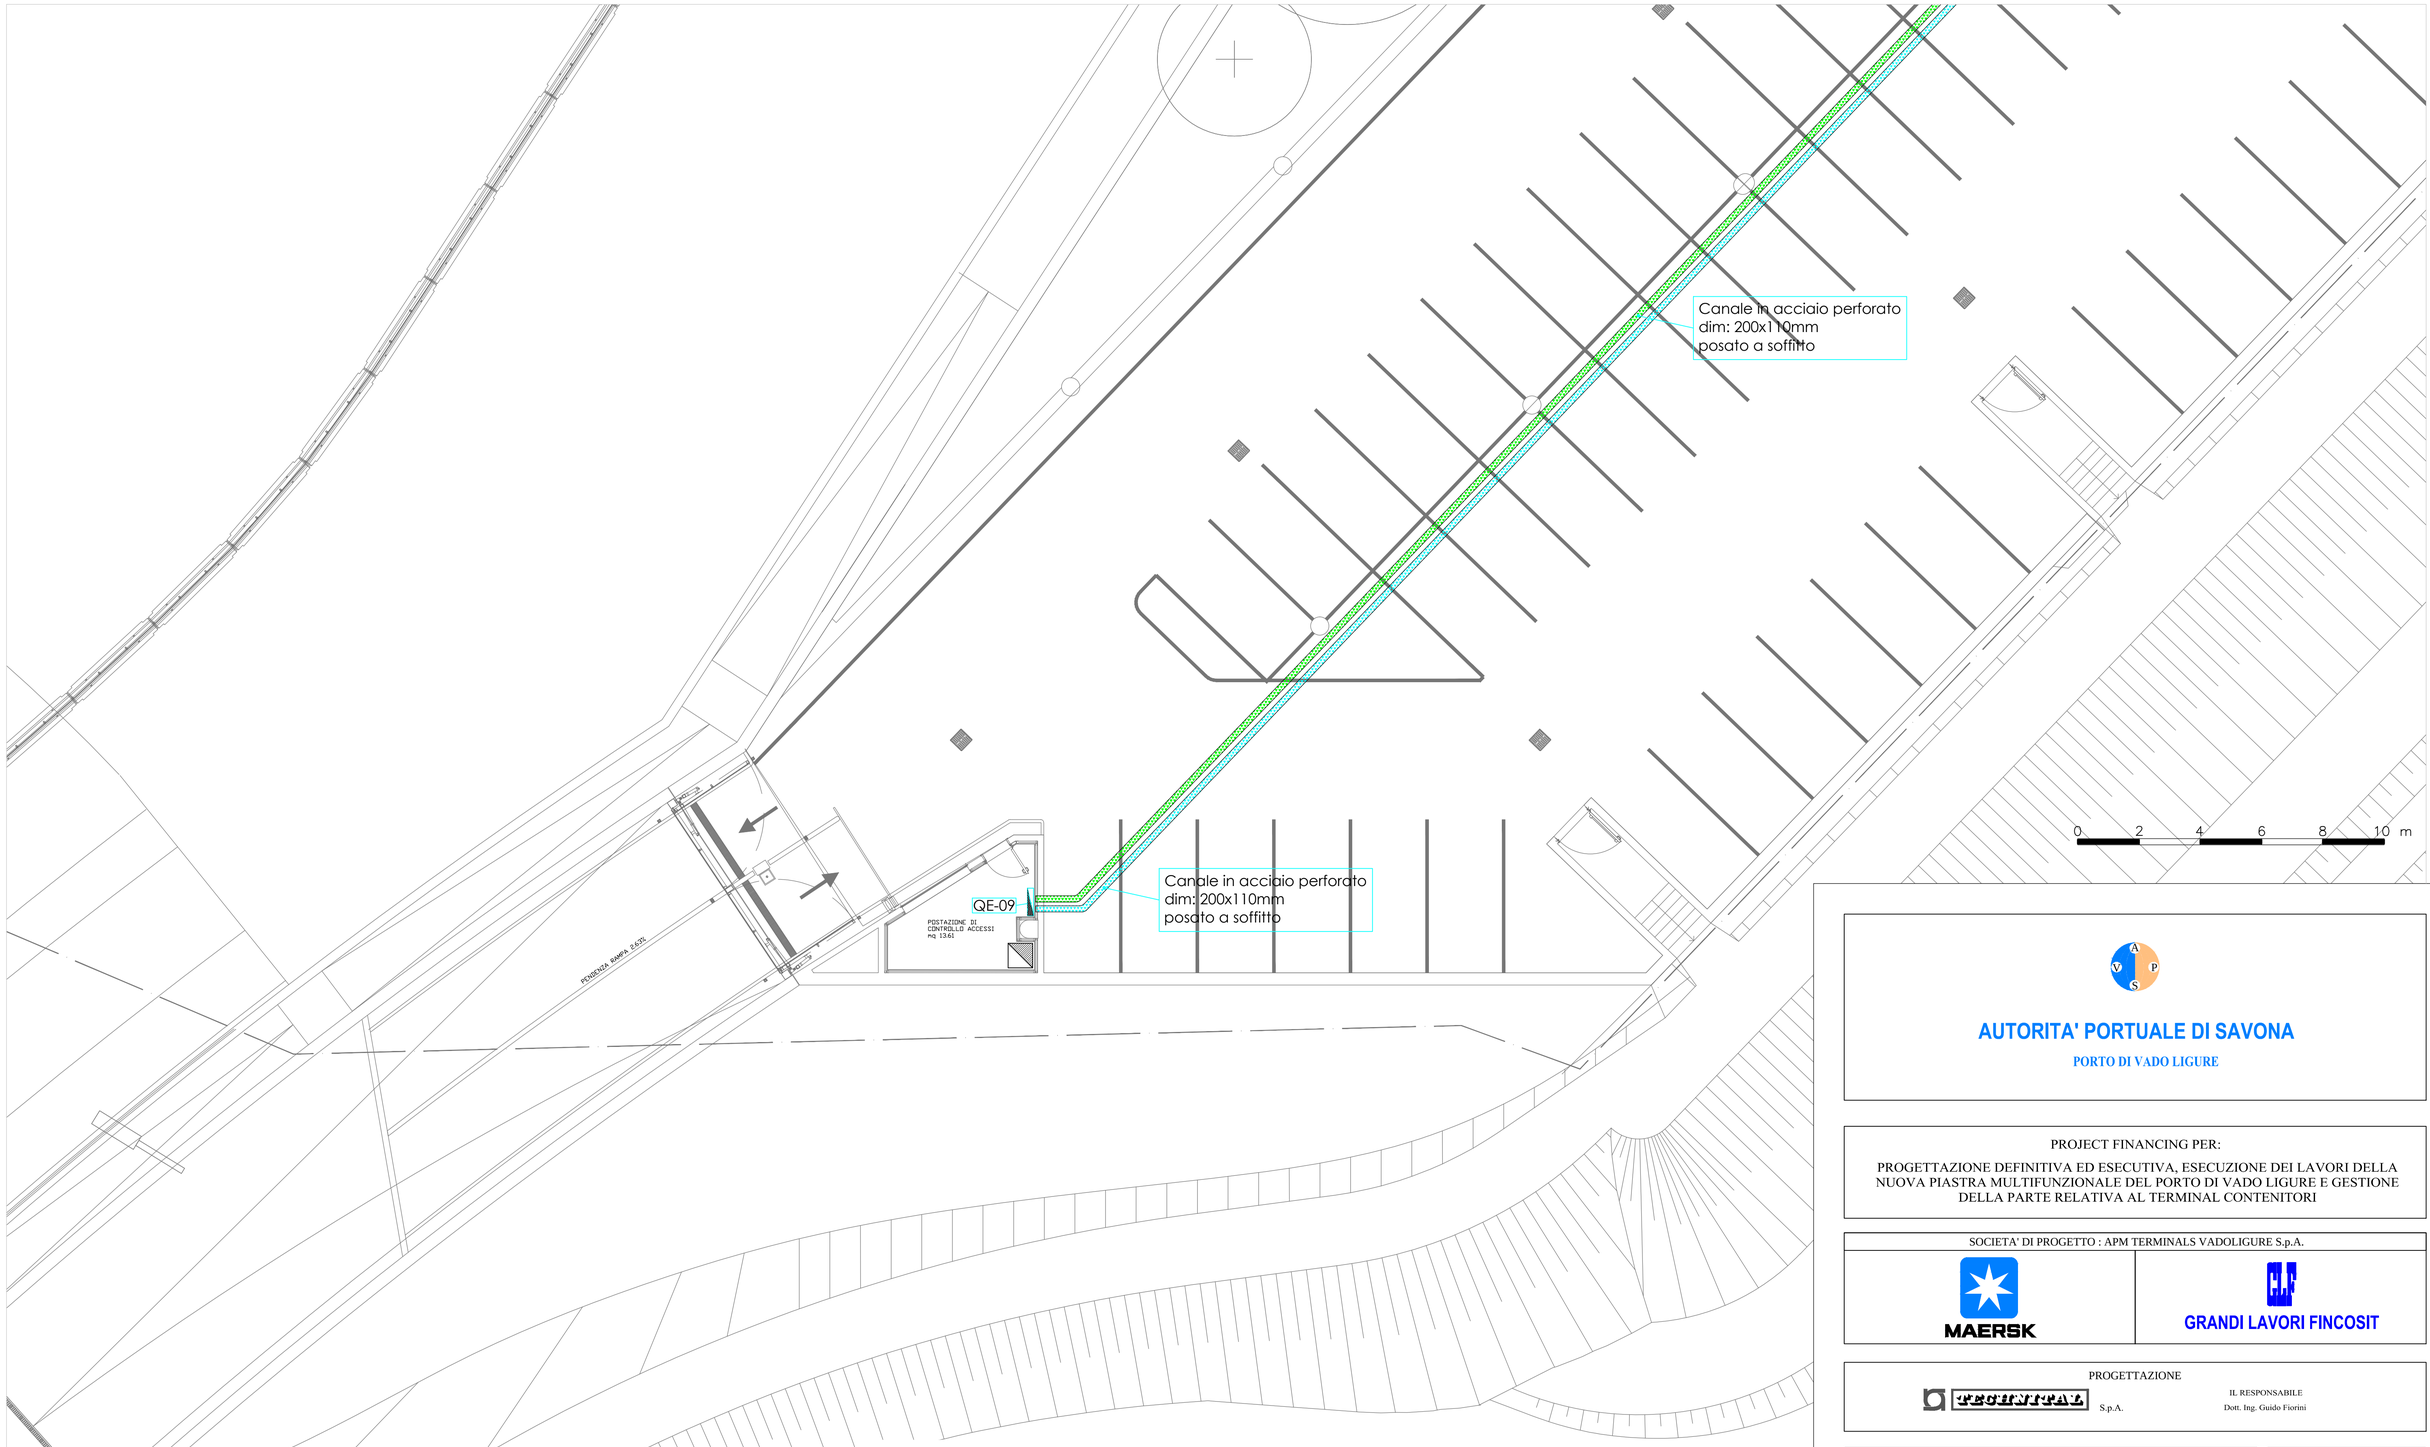
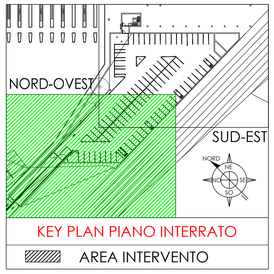



| LEGENDA SIMBOLI | | | |
|---|---|---|---|
| ILLUMINAZIONE | | DISTRIBUZIONE | |
| | Punto luce a soffitto e parete | | Tubazione rigida in PVC da esterno |
| | Interruttore | | Tubazione in PE pesante da interro |
| | Pulsante luminoso | | Canale in filo d'acciaio zincato |
| | Sensore di movimento a soffitto | | Scatola di derivaz. da esterno |
| | Sensore di movimento a parete | | Montanti elettrici |

AUTORITA' PORTUALE DI SAVONA

PORTO DI VADO LIGURE

PROJECT FINANCING PER:

PROGETTAZIONE DEFINITIVA ED ESECUTIVA, ESECUZIONE DEI LAVORI DELLA NUOVA PIASTRA MULTIFUNZIONALE DEL PORTO DI VADO LIGURE E GESTIONE DELLA PARTE RELATIVA AL TERMINAL CONTENITORI

SOCIETA' DI PROGETTO : APM TERMINALS VADOLIGURE S.p.A.

MAERSK

GRANDI LAVORI FINCOSIT

PROGETTAZIONE

PROGETTISTA S.p.A.

IL RESPONSABILE
Dott. Ing. Guido Fiorini

PROGETTO ESECUTIVO - FASE 2 E CONTESTUALE PERIZIA DI VARIANTE DELLA FASE 1

ELABORATO N° :

TITOLO ELABORATO:

IMPIANTI ELETTRICI
PLANIMETRIA DISTRIBUZIONE
EDIFICIO AMMINISTRATIVO - OFFICINA
PIANO INTERRATO NORD-OVEST

MI010P-PE-I-E-D-1400-C0

| DATA | | | |
|---|---|---|---|
| Aprile 2014 | ELABORATO | CONTROLLATO | APPROVATO |
| SIGLA | A. CACEFFO | A. CORDIOLI | G. FIORINI |
| REVISIONE 1 | | | |
| REVISIONE 2 | | | |
| REVISIONE 3 | | | |

NOME FILE:
MI010P-PE-I-E-D-1400/1423-C0.dwg

SCALA: GRAFICA

A TERMINE DI LEGGE CI RISERVIAMO LA PROPRIETA' DI QUESTO ELABORATO CON DIVIETO DI RIPRODURLO RENDENDOLO NOTO A TERZI ANCHE PARZIALMENTE SENZA NOSTRA AUTORIZZAZIONE.