
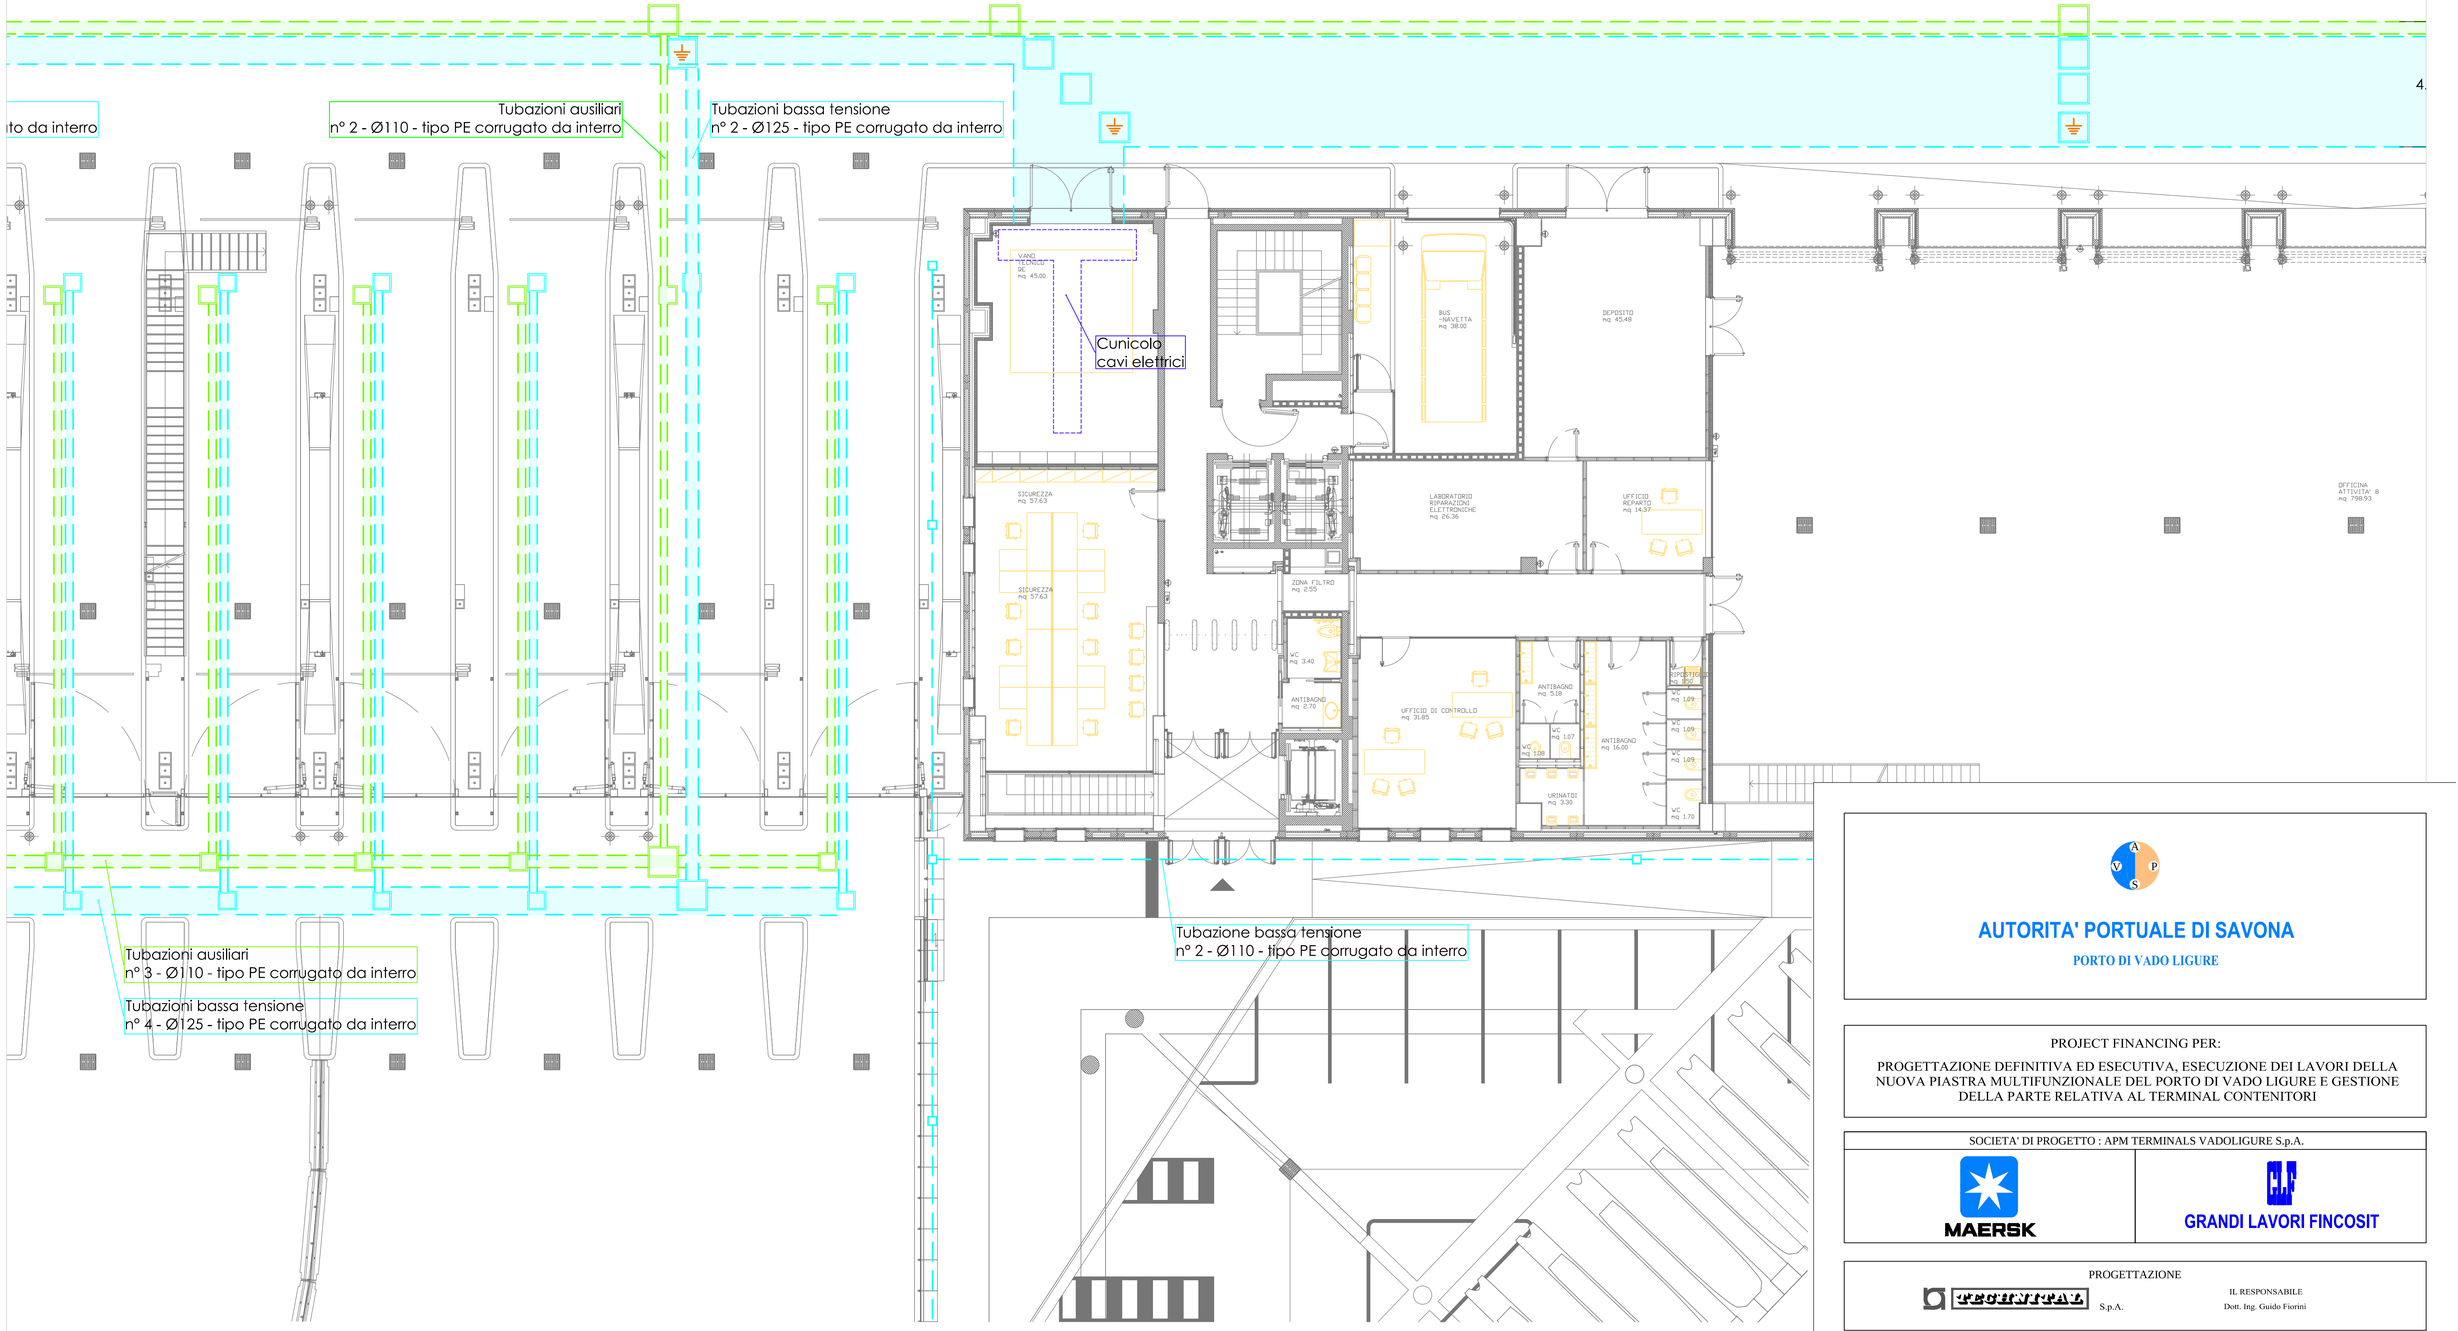


LEGENDA SIMBOLI

ILLUMINAZIONE		DISTRIBUZIONE	
	Punto luce a soffitto e parete		Tubazione rigida in PVC da esterno
	Interruttore		Tubazione in PE pesante da interro
	Pulsante luminoso		Canale in filo d'acciaio zincato
	Sensore di movimento a soffitto		Scatola di derivaz. da esterno
	Sensore di movimento a parete		Montanti elettrici

KEY PLAN PIANO

AREA INTERVENTO

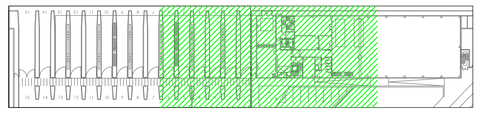

NORD-OVEST — NORD, NE, NO, SE, SO — SUD-EST

0 2 4 6 8 10 m

AUTORITA' PORTUALE DI SAVONA

PORTO DI VADO LIGURE

PROJECT FINANCING PER:

PROGETTAZIONE DEFINITIVA ED ESECUTIVA, ESECUZIONE DEI LAVORI DELLA NUOVA PIASTRA MULTIFUNZIONALE DEL PORTO DI VADO LIGURE E GESTIONE DELLA PARTE RELATIVA AL TERMINAL CONTENITORI

SOCIETA' DI PROGETTO : APM TERMINALS VADOLIGURE S.p.A.

MAERSK

GRANDI LAVORI FINCOSIT

PROGETTAZIONE

PROGETTISTA S.p.A.

IL RESPONSABILE
Dott. Ing. Guido Fiorini

PROGETTO ESECUTIVO - FASE 2 E CONTESTUALE PERIZIA DI VARIANTE DELLA FASE 1

ELABORATO N° :

TITOLO ELABORATO:

IMPIANTI ELETTRICI
PLANIMETRIE DISTRIBUZIONE
EDIFICIO AMMINISTRATIVO - OFFICINA ESTERNO 2

MI010P-PE-I-E-D-1406-C0

DATA			
Aprile 2014	ELABORATO	CONTROLLATO	APPROVATO
SIGLA	A. CACEFFO	A. CORDIOLI	G. FIORINI
REVISIONE 1			
REVISIONE 2			
REVISIONE 3			

NOME FILE:
MI010P-PE-I-E-D-1400/1423-C0.dwg

SCALA: GRAFICA

A TERMINE DI LEGGE CI RISERVIAMO LA PROPRIETA' DI QUESTO ELABORATO CON DIVIETO DI RIPRODURLO RENDENDOLO NOTO A TERZI ANCHE PARZIALMENTE SENZA NOSTRA AUTORIZZAZIONE.