

VISTA 1

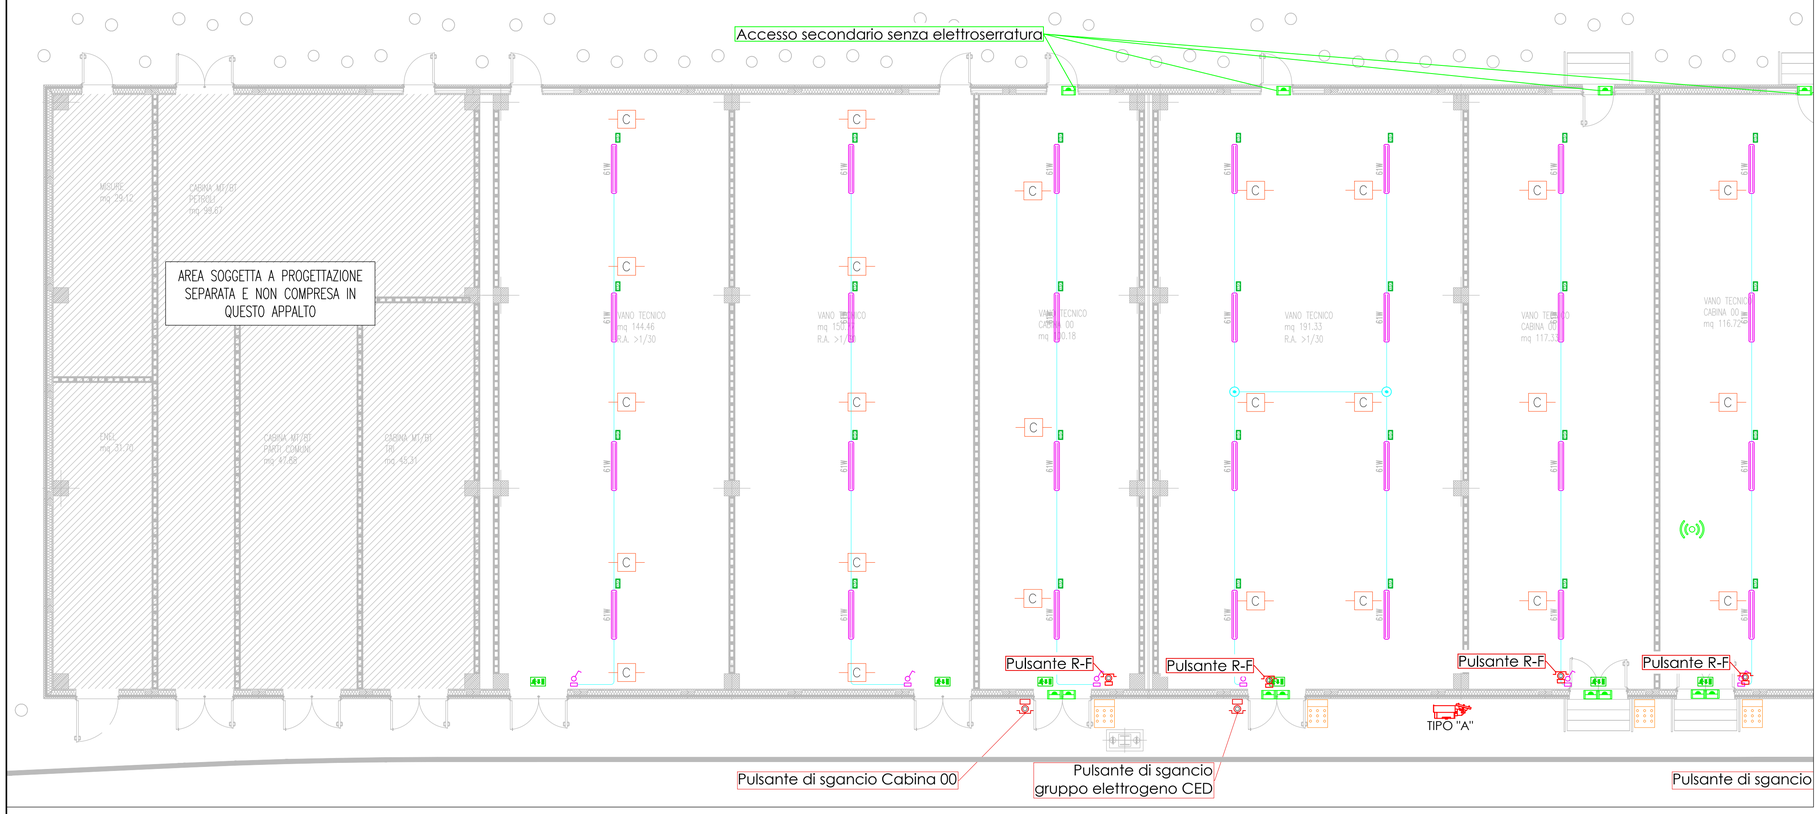

LEGENDA SIMBOLI	
61W	Corpo illuminante a LED
EM	Corpo illuminante di emergenza autonomo a LED
	Corpo illuminante di emergenza autonomo a LED con pittogramma
	Interruttore
	Pulsante di emergenza
C	Rilevatore di fumo analogico indirizzato multicriterio
	Tubazione in PVC
	Access point Wi-FI
TIPO "A"	Telecamera IP tipo bullet
	Terminale controllo accessi
	Contatto magnetico controllo accessi

VISTA 2

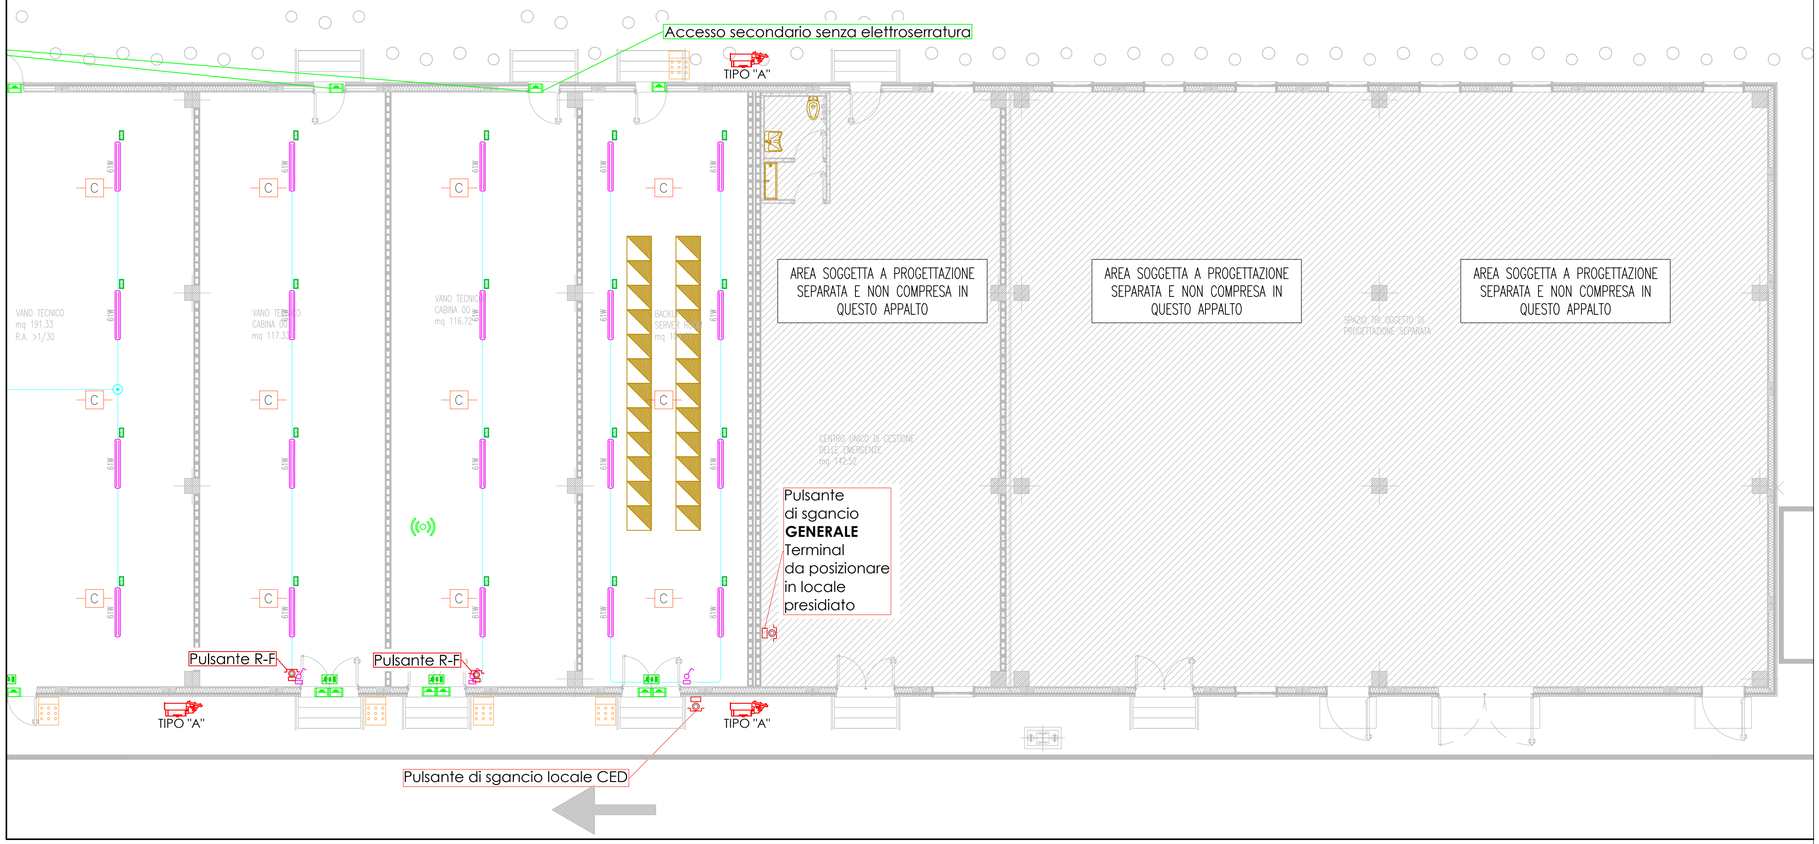

AUTORITA' PORTUALE DI SAVONA

PORTO DI VADO LIGURE

PROJECT FINANCING PER:

PROGETTAZIONE DEFINITIVA ED ESECUTIVA, ESECUZIONE DEI LAVORI DELLA NUOVA PIASTRA MULTIFUNZIONALE DEL PORTO DI VADO LIGURE E GESTIONE DELLA PARTE RELATIVA AL TERMINAL CONTENITORI

SOCIETA' DI PROGETTO : APM TERMINALS VADOLIGURE S.p.A.

MAERSK

GRANDI LAVORI FINCOSIT

PROGETTAZIONE

PROGETTISTA S.p.A.

IL RESPONSABILE
Dott. Ing. Guido Fiorini

PROGETTO ESECUTIVO - FASE 2 E CONTESTUALE PERIZIA DI VARIANTE DELLA FASE 1

ELABORATO N° :

TITOLO ELABORATO:

IMPIANTO ELETTRICI
IMPIANTO DI ILLUMINAZIONE, F.M., AUSILIARI
EDIFICIO A PIANO TERRA

MI010P-PE-I-E-D-1426-C0

DATA			
Aprile 2014	ELABORATO	CONTROLLATO	APPROVATO
SIGLA	A. CACEFFO	A. CORDIOLI	G. FIORINI
REVISIONE 1			
REVISIONE 2			
REVISIONE 3			

NOME FILE:
MI010P-PE-I-E-D-1118_1424_1426-C0.dwg

SCALA: GRAFICA

A TERMINE DI LEGGE CI RISERVIAMO LA PROPRIETA' DI QUESTO ELABORATO CON DIVIETO DI RIPRODURLO RENDENDOLO NOTO A TERZI ANCHE PARZIALMENTE SENZA NOSTRA AUTORIZZAZIONE.