


CABINA MEDIA TENSIONE N° 12

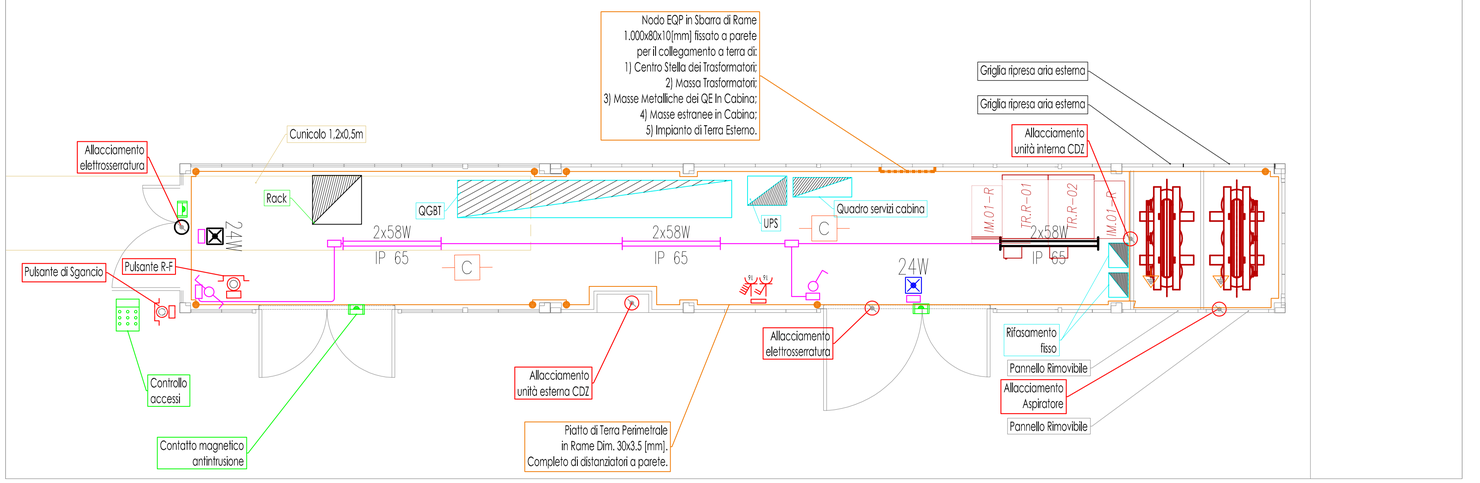

CABINA MEDIA TENSIONE N° 13

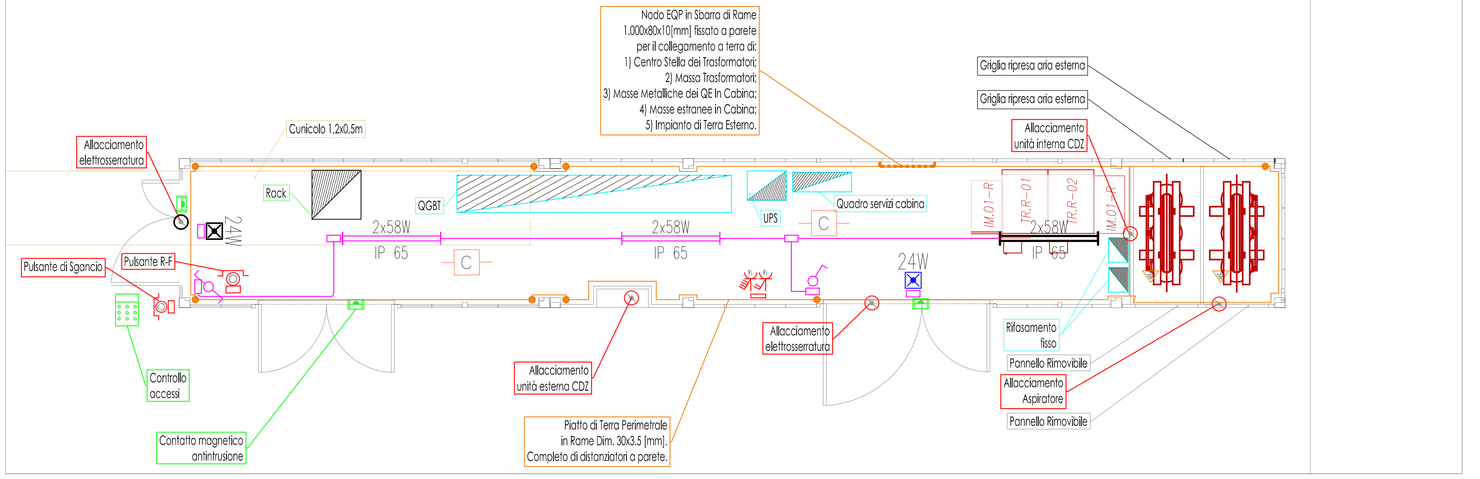

CABINA MEDIA TENSIONE N° 14

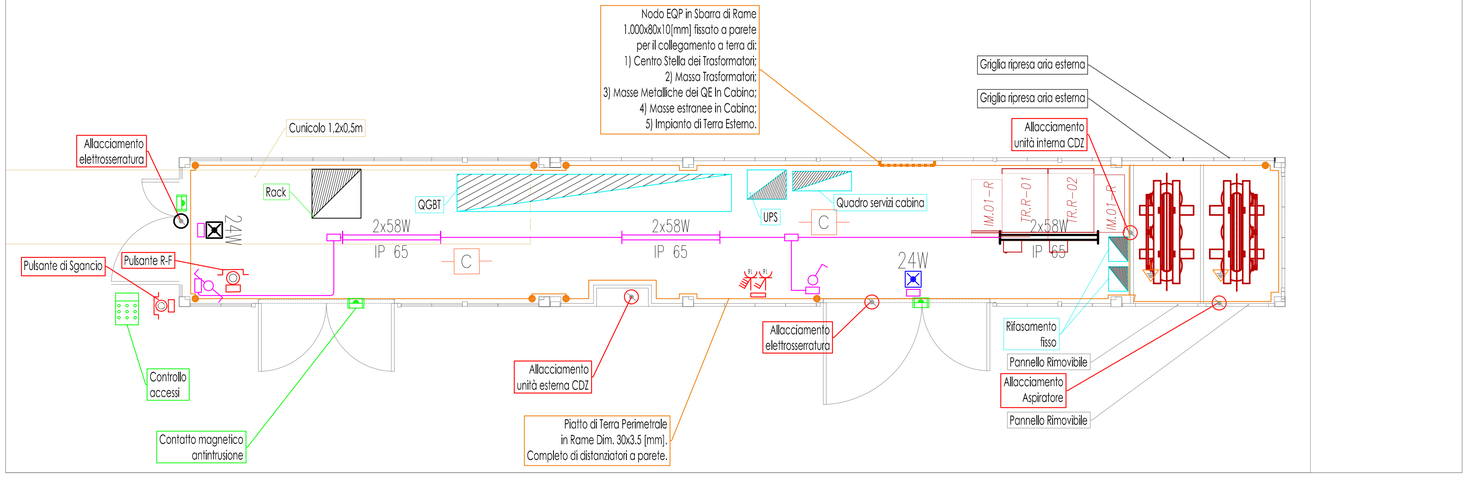

Legenda Planimetria

Impianto illuminazione		Impianto ausiliari	
	Pulsante		Presa dati
	Interruttore		Torretta a pavimento
	Deviatore	TA	Termostato ambiente
	Pulsante luminoso		Rilevatore a doppia tecnologia
	Rilevatore a raggi infrarossi passivi per accensione luci		Contatto magnetico
2x58W	Plafoniera fluorescente lineare 2X58W	CH.	Pulsante a tirante chiamata bagni
	Punto luce a soffitto	TAC.	Pulsante di tacitazione bagni
	Punto luce a parete		Pannello di segnalazione ottico-acustica - chiamata bagni
a	Lettera minuscola: tipo di corpo illuminante		
A	Lettera maiuscola: indentificazione accensione		Centrale di rivelazione fumi
	Lampada di emergenza autoalimentata	C	Rivelatore di fumo multicriterio analogico indirizzato
	Lampada di emergenza alimentata da soccorritore		Pulsante allarme incendio
			Lettore badge di prossimità con elettrosserratura/tornello

Impianto forza motrice		Impianto distribuzione	
	Presa bipasso 10/16A		Quadro elettrico
	Presa 10A		Scatola ad incasso 503
	Presa 16A interbloccata		Scatola di derivazione
	Presa UNEL		Passerella perforata in acciaio zincato
	Alt. generico		Tubo rigido in PVC
	Torretta a pavimento		Pozzetto Dim.600x600mm
	Torretta a pavimento		Pozzetto Dim.300x300mm
	Presa 10/16A alimentata da UPS	////	Montante
	Presa UNEL alimentata da UPS		
	Presa 16A interbloccata alimentata da UPS		

AUTORITA' PORTUALE DI SAVONA

PORTO DI VADO LIGURE

PROJECT FINANCING PER:

PROGETTAZIONE DEFINITIVA ED ESECUTIVA, ESECUZIONE DEI LAVORI DELLA NUOVA PIASTRA MULTIFUNZIONALE DEL PORTO DI VADO LIGURE E GESTIONE DELLA PARTE RELATIVA AL TERMINAL CONTENITORI

SOCIETA' DI PROGETTO : APM TERMINALS VADOLIGURE S.p.A.

MAERSK

GRANDI LAVORI FINCOSIT

PROGETTAZIONE

PROGETTI S.p.A.

IL RESPONSABILE
Dott. Ing. Guido Fiorini

PROGETTO ESECUTIVO - FASE 2 E CONTESTUALE PERIZIA DI VARIANTE DELLA FASE 1

ELABORATO N° :

TITOLO ELABORATO:

IMPIANTI ELETTRICI
PLANIMETRIE IMPIANTI DI ILLUMINAZIONE
FORZA MOTRICE E AUSILIARI
CABINE ELETTRICHE 12-13-14

MI010P-PE-I-E-D-1504-C0.dwg

DATA			
Aprile 2014	ELABORATO	CONTROLLATO	APPROVATO
SIGLA	A. CACEFFO	A. CORDIOLI	G. FIORINI
REVISIONE 1			
REVISIONE 2			
REVISIONE 3			

NOME FILE:
MI010P-PE-I-E-D-1501/1505-C0

SCALA: GRAFICA

A TERMINE DI LEGGE CI RISERVIAMO LA PROPRIETA' DI QUESTO ELABORATO CON DIVIETO DI RIPRODURLO RENDENDOLO NOTO A TERZI ANCHE PARZIALMENTE SENZA NOSTRA AUTORIZZAZIONE.