

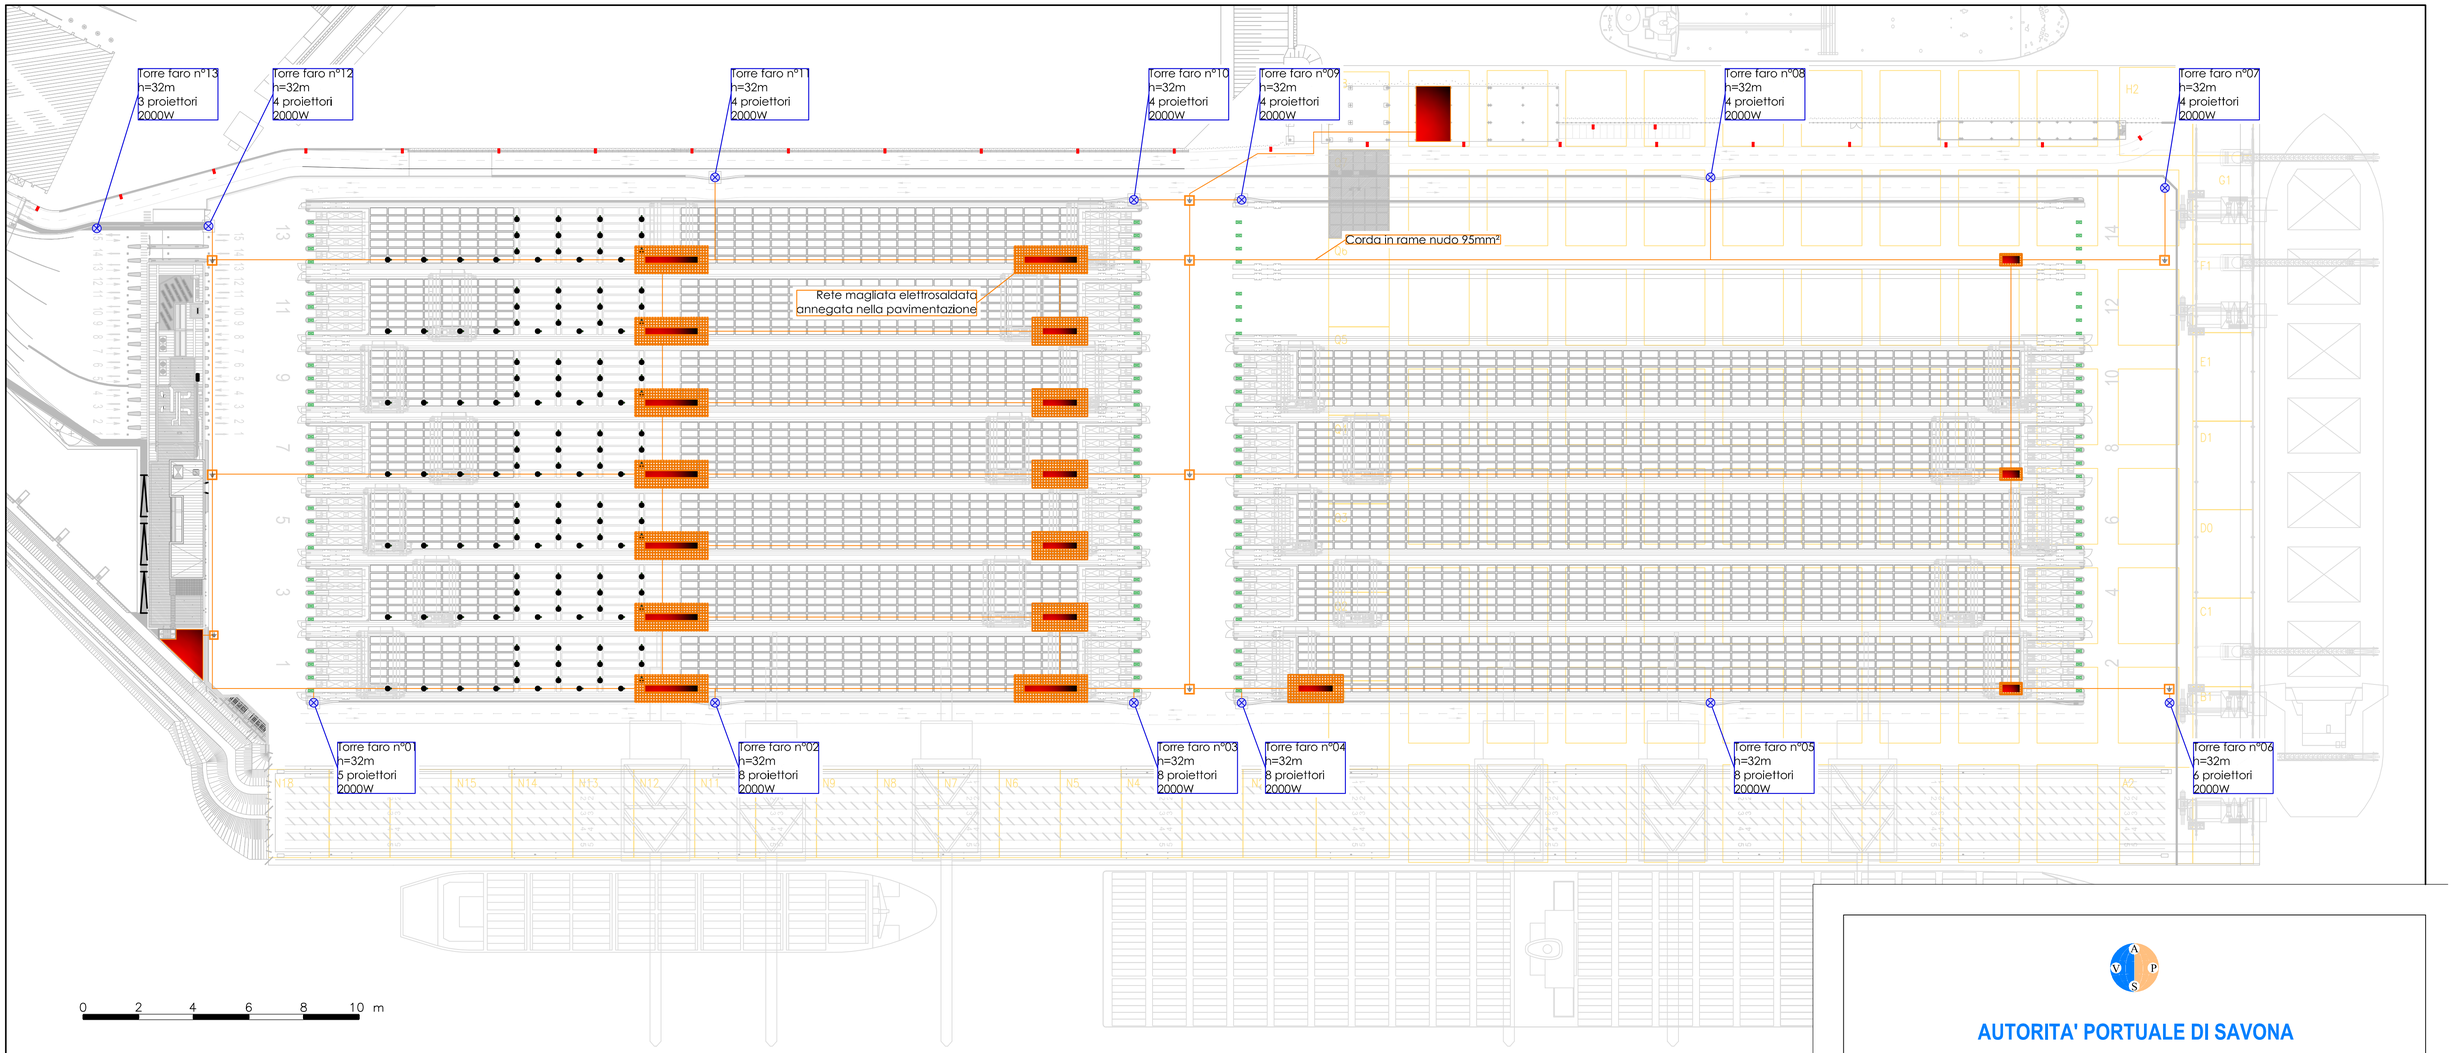


LEGENDA SIMBOLI							
⊗	Torre faro	⊗	Lampade reefers	•	Lampade EM	▯	Lampade stradali	▯	Proiettore transfer area

PARTICOLARI TORRE FARO

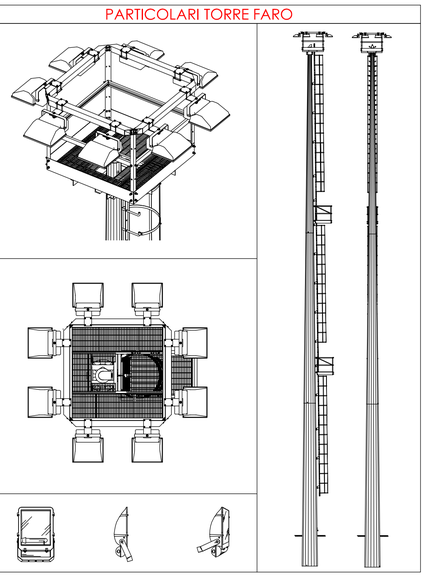


PARTICOLARE DI COLLEGAMENTO

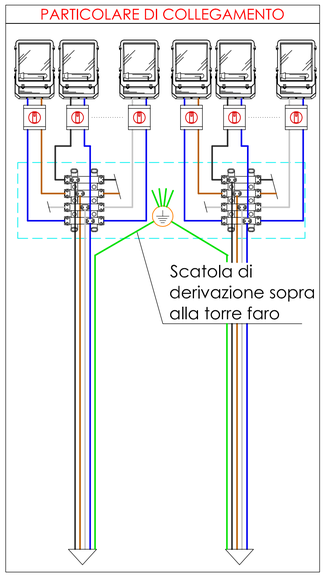


LEGENDA CORPI ILLUMINANTE TORRI FARO

V1

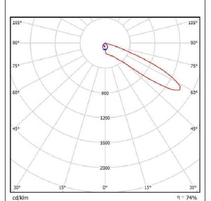

Thorn 96261239 CHAMPION 2kW HQITSL CL1 WI [V1]
Articolo: 96261239
Flusso luminoso (lampada): 164560 lm
Flusso luminoso (lampadine): 220000 lm
Potenza lampade: 2075 W
Classificazione lampade secondo CIE: 100
CIE Flux Code: 27 79 99 100 75
Dotazione: 1 x MD 2000W (Fattore di correzione 1.000)

V3

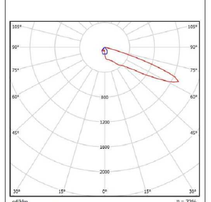

Thorn 96261239 CHAMPION 2kW HQITSL CL1 WI [V3]
Articolo: 96261239
Flusso luminoso (lampada): 157520 lm
Flusso luminoso (lampadine): 220000 lm
Potenza lampade: 2075 W
Classificazione lampade secondo CIE: 100
CIE Flux Code: 29 61 97 100 72
Dotazione: 1 x MD 2000W (Fattore di correzione 1.000)

TAB. TIPI LAMPADE

	V1	V3
Torre n° 1		5
Torre n° 2		8
Torre n° 3		8
Torre n° 4		8
Torre n° 5		8
Torre n° 6		6
Torre n° 7		4
Torre n° 8		4
Torre n° 9		4
Torre n° 10		4
Torre n° 11		4
Torre n° 12	2	2
Torre n° 13		3

AUTORITA' PORTUALE DI SAVONA

PORTO DI VADO LIGURE

PROJECT FINANCING PER:

PROGETTAZIONE DEFINITIVA ED ESECUTIVA, ESECUZIONE DEI LAVORI DELLA NUOVA PIASTRA MULTIFUNZIONALE DEL PORTO DI VADO LIGURE E GESTIONE DELLA PARTE RELATIVA AL TERMINAL CONTENITORI

SOCIETA' DI PROGETTO : APM TERMINALS VADOLIGURE S.p.A.

MAERSK

GRANDI LAVORI FINCOSIT

PROGETTAZIONE

PROGETTISTA S.p.A.

IL RESPONSABILE
Dott. Ing. Guido Fiorini

PROGETTO ESECUTIVO - FASE 2 E CONTESTUALE PERIZIA DI VARIANTE DELLA FASE 1

ELABORATO N° :

TITOLO ELABORATO:
IMPIANTI ELETTRICI
PLANIMETRIA PIATTAFORMA
IMPIANTO DI ILLUMINAZIONE A TORRI FARO
ED IMPIANTO EQUIPOTENZIALE

MI010P-PE-I-M-D-1511-C0

DATA			
Aprile 2014	ELABORATO	CONTROLLATO	APPROVATO
SIGLA	A. CACEFFO	A. CORDIOLI	G. FIORINI
REVISIONE 1			
REVISIONE 2			
REVISIONE 3			

NOME FILE:
MI010P-PE-I-M-D-1511-C0.dwg

SCALA: GRAFICA

A TERMINE DI LEGGE CI RISERVIAMO LA PROPRIETA' DI QUESTO ELABORATO CON DIVIETO DI RIPRODURLO RENDENDOLO NOTO A TERZI ANCHE PARZIALMENTE SENZA NOSTRA AUTORIZZAZIONE.