

SEZIONE A-A — Scala 1:50

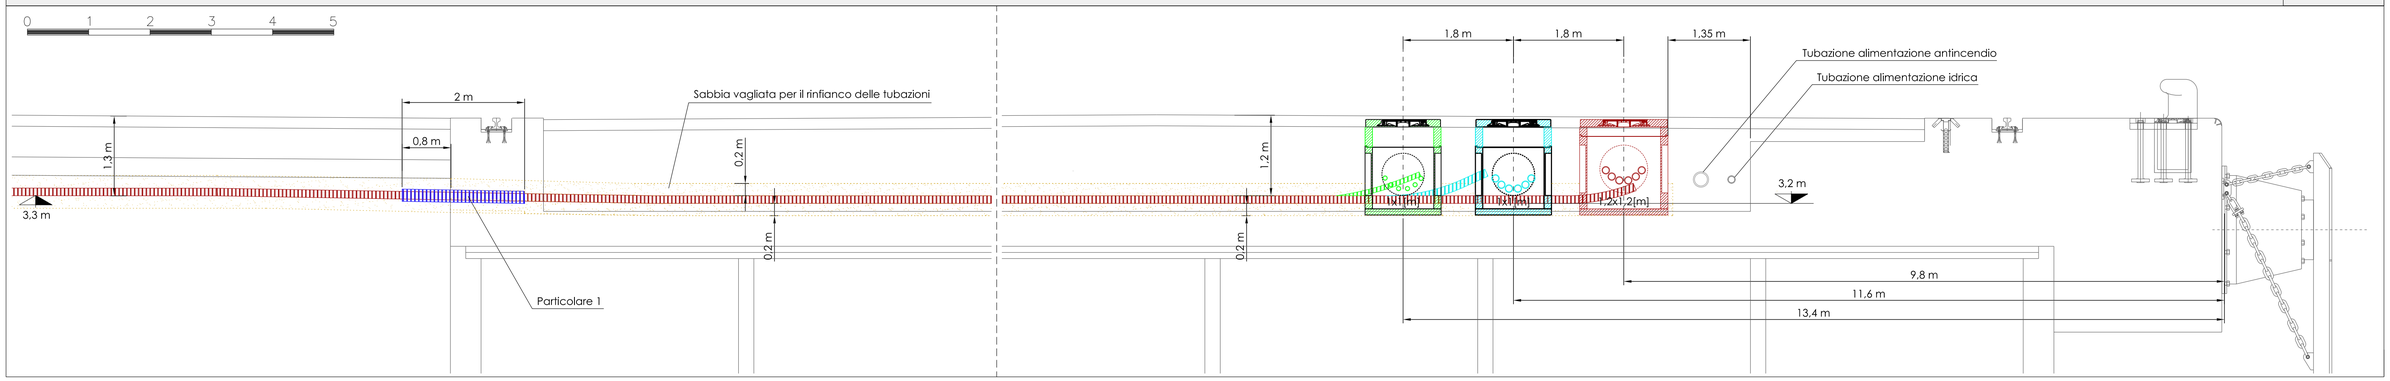


NOTE

Sarà necessario interrare il nastro segnaletico di indicazione cavidotto interrato, ad una distanza verticale di 20 cm ÷ 30 cm dal cavidotto.


PARTICOLARE POZZETTI — Scala 1:50

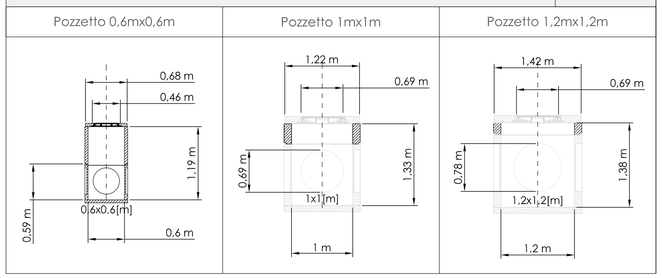


PARTICOLARE 1 — Scala 1:25

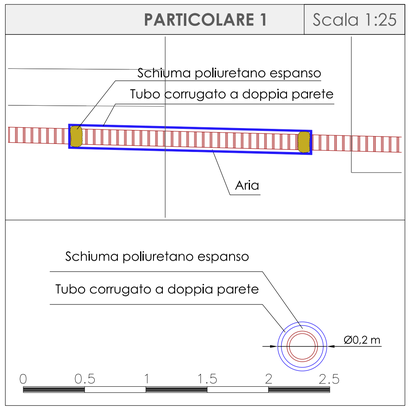


SEZIONE B-B — Scala 1:50

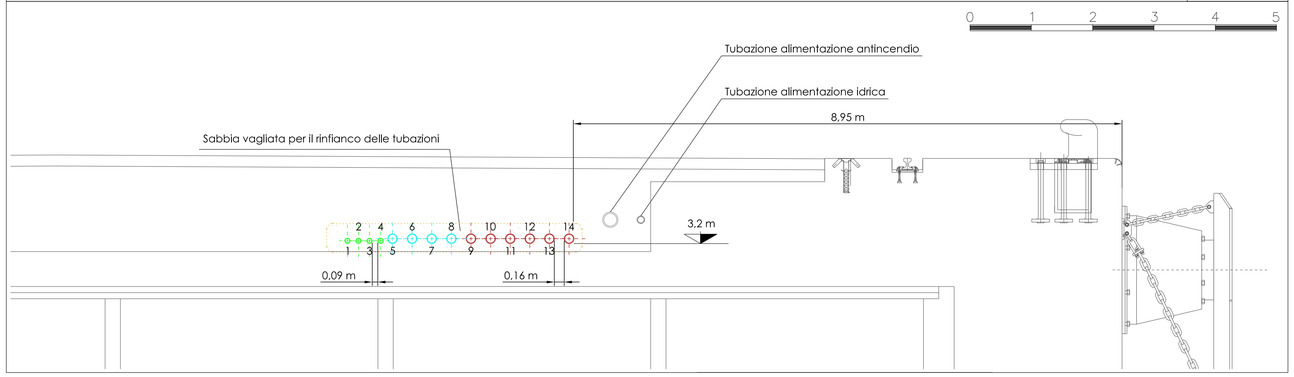


SEZIONE C-C — Scala 1:50

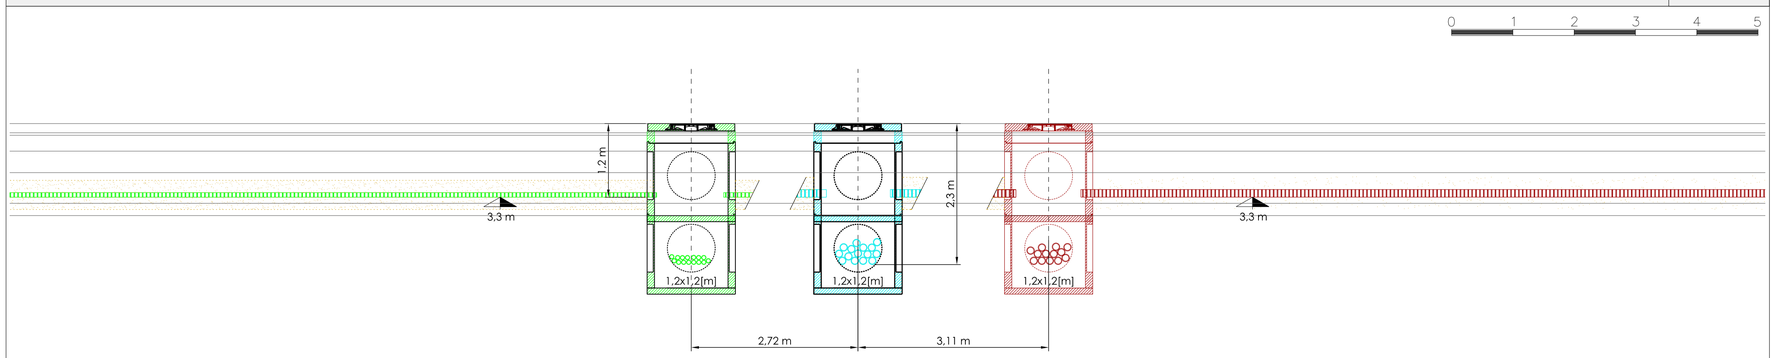

SEZIONE D-D — Scala 1:50

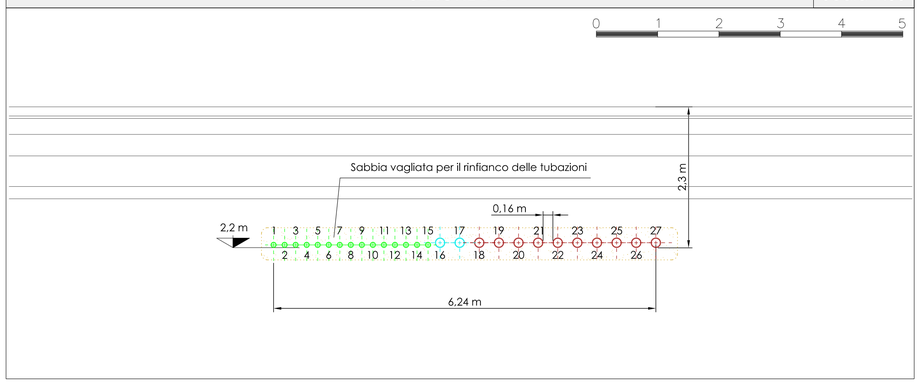

SEZIONE E-E — Scala 1:100

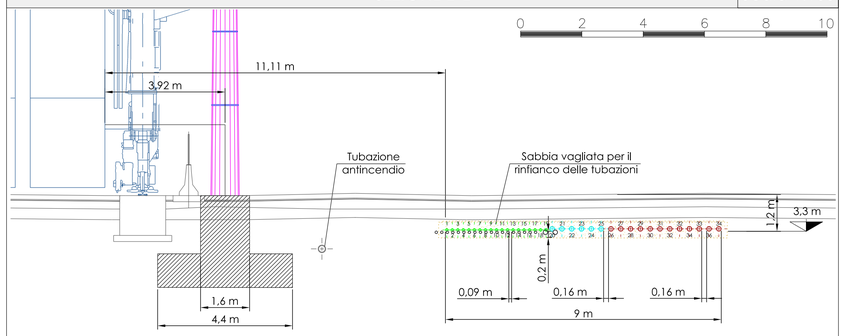

NB. Dimensioni e classi dei pozzetti dovranno essere verificati dal progettista edile e strutturale (Technital)

AUTORITA' PORTUALE DI SAVONA

PORTO DI VADO LIGURE

PROJECT FINANCING PER:

PROGETTAZIONE DEFINITIVA ED ESECUTIVA, ESECUZIONE DEI LAVORI DELLA NUOVA PIASTRA MULTIFUNZIONALE DEL PORTO DI VADO LIGURE E GESTIONE DELLA PARTE RELATIVA AL TERMINAL CONTENITORI

SOCIETA' DI PROGETTO : APM TERMINALS VADOLIGURE S.p.A.

MAERSK — GRANDI LAVORI FINCOSIT

PROGETTAZIONE

TECHNITAL S.p.A.

IL RESPONSABILE
Dott. Ing. Guido Fiorini

PROGETTO ESECUTIVO - FASE 2 E CONTESTUALE PERIZIA DI VARIANTE DELLA FASE 1

ELABORATO N° :

TITOLO ELABORATO:

SEZIONI E PARTICOLARI ELETTRICI
SEZIONE A-A, B-B, C-C, D-D, E-E

MI010P-PE-I-E-D-1602-C0

DATA			
Aprile 2014	ELABORATO	CONTROLLATO	APPROVATO
SIGLA	A. CACEFFO	A. CORDIOLI	G. FIORINI
REVISIONE 1			
REVISIONE 2			
REVISIONE 3			

NOME FILE:
MI010P-PE-I-E-D-1602-C0

SCALA: GRAFICA

A TERMINE DI LEGGE CI RISERVIAMO LA PROPRIETA' DI QUESTO ELABORATO CON DIVIETO DI RIPRODURLO RENDENDOLO NOTO A TERZI ANCHE PARZIALMENTE SENZA NOSTRA AUTORIZZAZIONE.