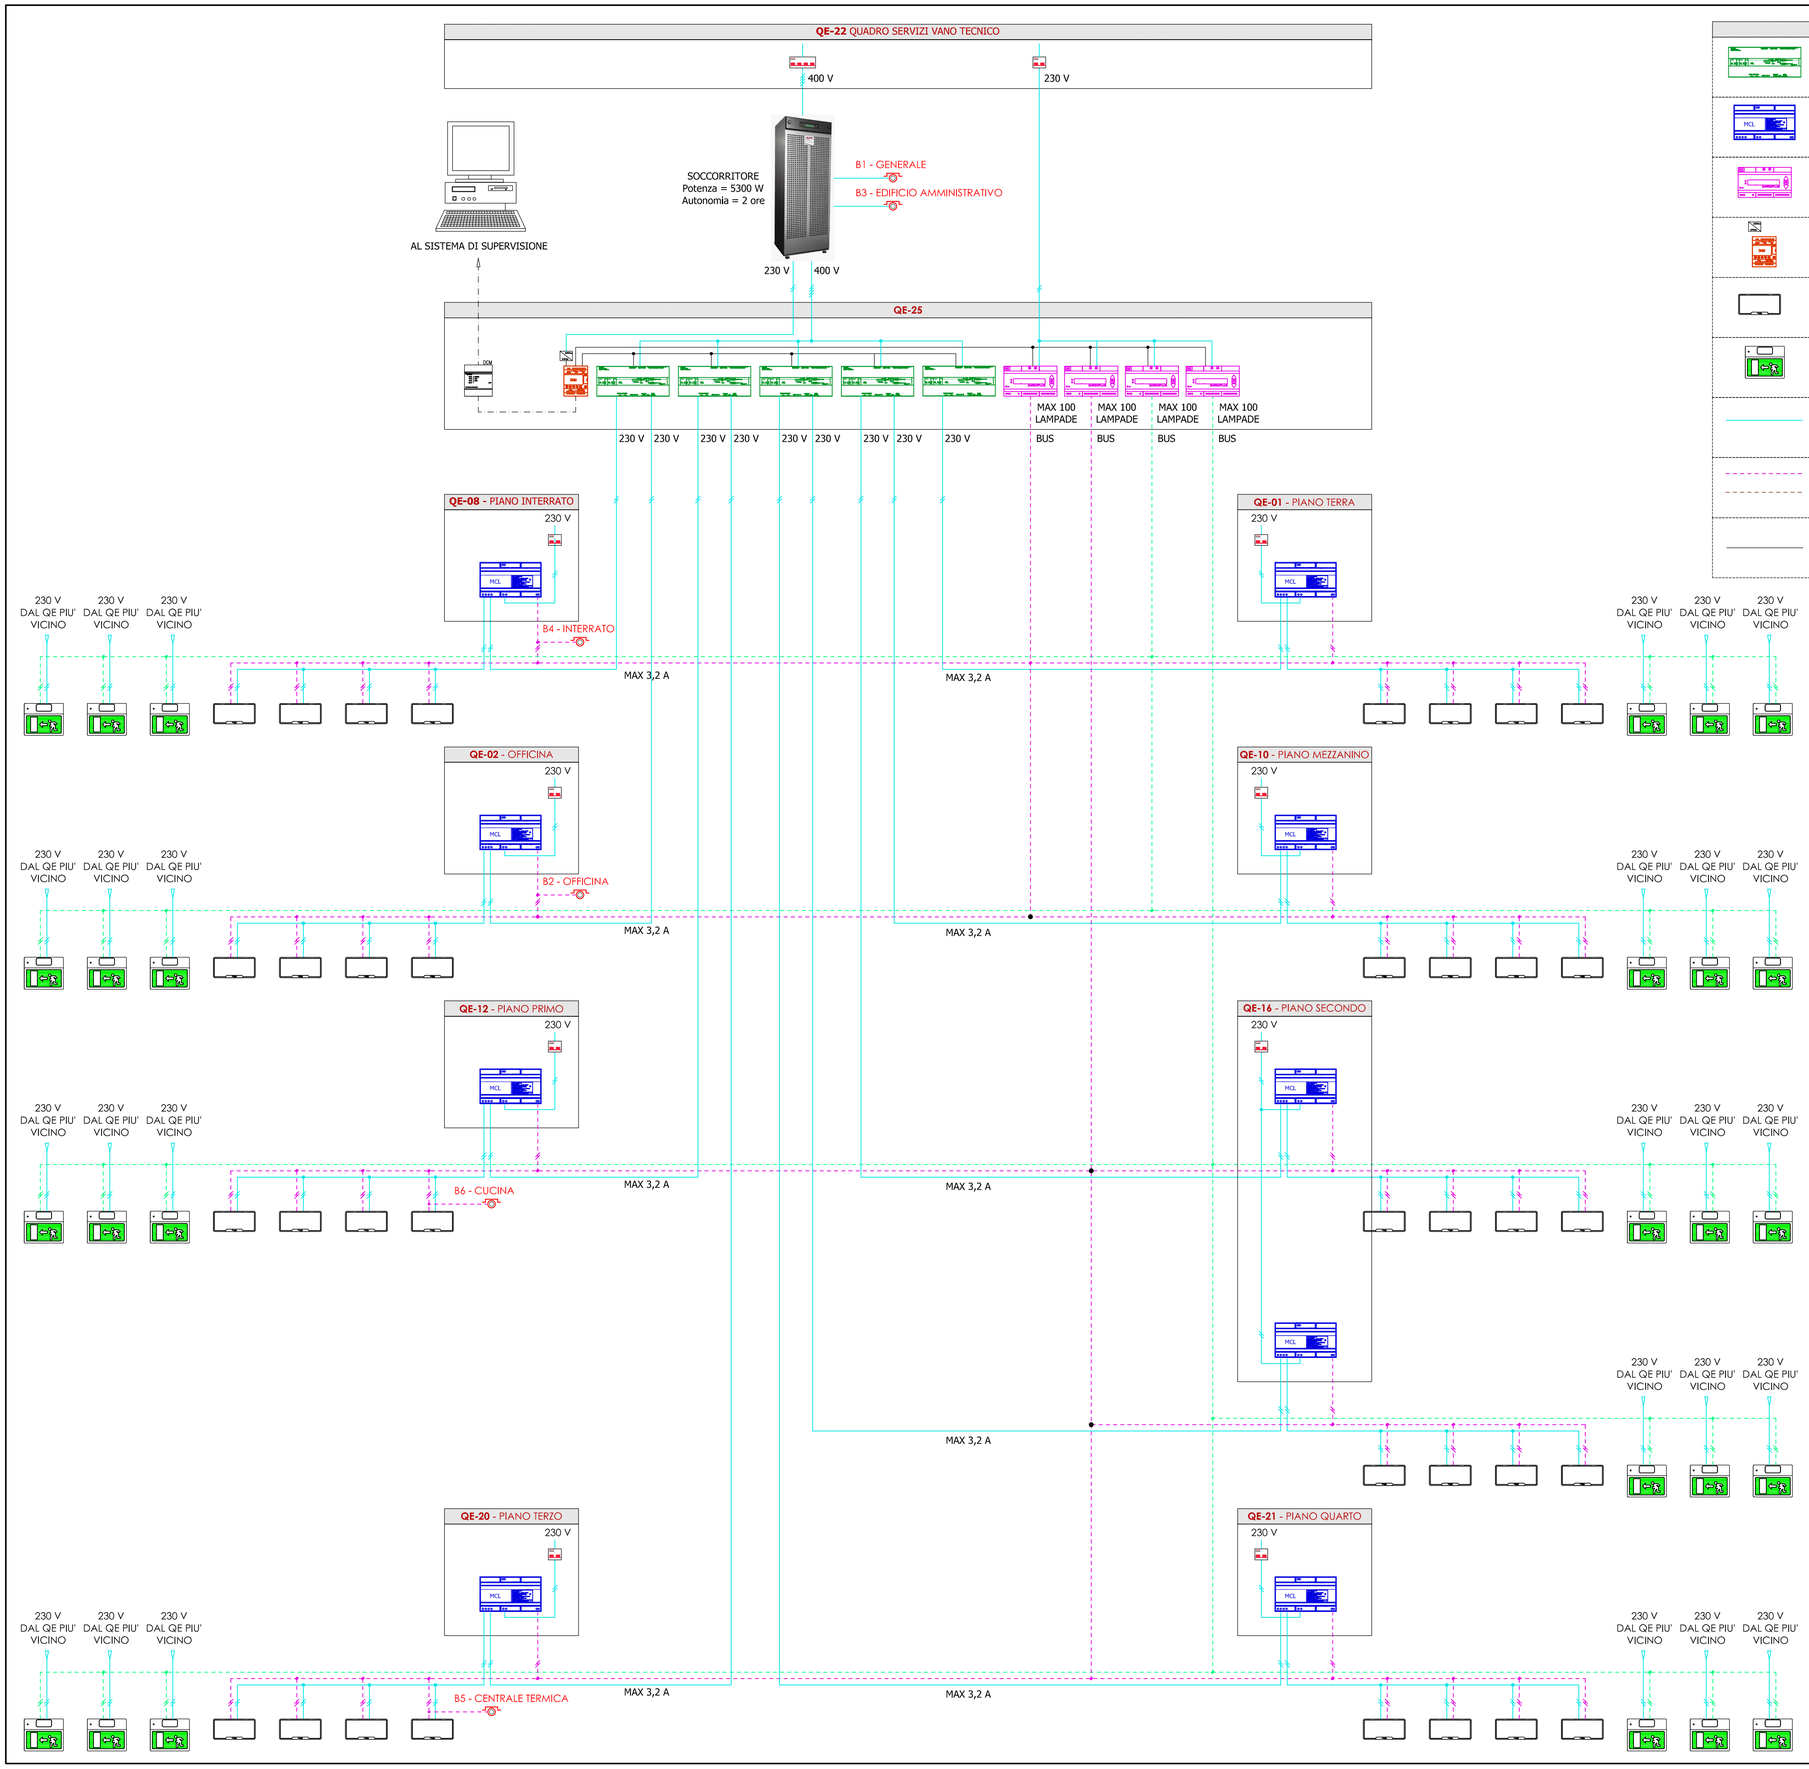


LEGENDA SIMBOLI	
	MODULO DI PROTEZIONE ADIBITO A GARANTIRE: - PROTEZIONE SELETTIVA DELLE LINEE IN USCITA; - PROTEZIONE DAL SOVRACCARICO ED IL CORTO CIRCUITO PER OGNI SINGOLA LINEA; - SEGNALAZIONE ACUSTICA E LUMINOSA DELL'INTERVENTO IN EMERGENZA.
	MODULO ADIBITO A: - CONTROLLO DI PRESENZA RETE DI ZONA; - INTERVENTO AUTOMATICO IN EMERGENZA PER MANCANZA RETE LOCALE; - COMMUTAZIONE (ACCENSIONE/SPEGNIMENTO) DEL CARICO COLLEGATO; SEGNALAZIONE DI STATO LOCALE.
	CENTRALE DI CONTROLLO PER LA DIAGNOSI CENTRALIZZATA DELL'IMPIANTO, CON POSSIBILITÀ DI MONITORARE I SINGOLI APPARECCHI E VERIFICARE PERIODICAMENTE LO STATO
	INTERFACCIA PER LA CONNESSIONE DEI VARI APPARATI IN CAMPO, PERMETTE INOLTRE DI GESTIRE LA DIAGNOSI DEL SOCCORRITORE CON TEST FUNZIONALI E DI AUTONOMIA AUTOMATICI
	APPARECCHIO DI SEGNALAZIONE DI SICUREZZA ALIMENTATO DA SOCCORRITORE
	APPARECCHIO DI SEGNALAZIONE DI SICUREZZA AUTONOMO CON BATTERIA A BORDO
	CAVO ELETTRICO TIPO FTG10M1DI ADEGUATA SEZIONE E FORMAZIONE
	CAVO 2X0.75 mm². MAX. 100 mt CAVO 2X1.00 mm². MAX. 200 mt CAVO 2X1.50 mm². MAX. 400 mt CAVO 2X2.50 mm². MAX. 600 mt ESTENSIONE MASSIMA CUMULATIVA DELLA LINEA: 1000 mt
	LINEA RS485 DI SUPERVISIONE 2 COPPIE TWISTATE SCHERMATE SINGOLARMENTE MAX 1200 mt AWG 24 -0.29mm²- IMP. SPEC.: 100OHM CALZA MESSA A TERRA IN UN SOLO PUNTO DELLA TRATTA

AUTORITA' PORTUALE DI SAVONA

PORTO DI VADO LIGURE

PROJECT FINANCING PER:

PROGETTAZIONE DEFINITIVA ED ESECUTIVA, ESECUZIONE DEI LAVORI DELLA NUOVA PIASTRA MULTIFUNZIONALE DEL PORTO DI VADO LIGURE E GESTIONE DELLA PARTE RELATIVA AL TERMINAL CONTENITORI

SOCIETA' DI PROGETTO : APM TERMINALS VADOLIGURE S.p.A.

MAERSK

GRANDI LAVORI FINCOSIT

PROGETTAZIONE

PROGETTISTA S.p.A.

IL RESPONSABILE
Dott. Ing. Guido Fiorini

PROGETTO ESECUTIVO - FASE 2 E CONTESTUALE PERIZIA DI VARIANTE DELLA FASE 1

ELABORATO N° :

TITOLO ELABORATO:

IMPIANTI ELETTRICI
SCHEMA IMPIANTO
ILLUMINAZIONE DI EMERGENZA

MI010P-PE-I-E-K-1004-C0

DATA			
Aprile 2014	ELABORATO	CONTROLLATO	APPROVATO
SIGLA	A. CACEFFO	A. CORDIOLI	G. FIORINI
REVISIONE 1			
REVISIONE 2			
REVISIONE 3			

NOME FILE:
MI010P-PE-I-E-K-1004-C0.dwg

SCALA: GRAFICA

A TERMINE DI LEGGE CI RISERVIAMO LA PROPRIETA' DI QUESTO ELABORATO CON DIVIETO DI RIPRODURLO RENDENDOLO NOTO A TERZI ANCHE PARZIALMENTE SENZA NOSTRA AUTORIZZAZIONE.