

R:
- CALCESTRUZZO C32/40 - Sp=18cm
- RETE ELETTROSALDATA ø10/20cm

P2:
- TAPPETO DI USURA DRENANTE/FONOASSORBENTE IN C.B. - Sp=5cm
- BINDER IN C.B. - Sp=5cm
- STRATO DI BASE IN C.B. - Sp=8cm

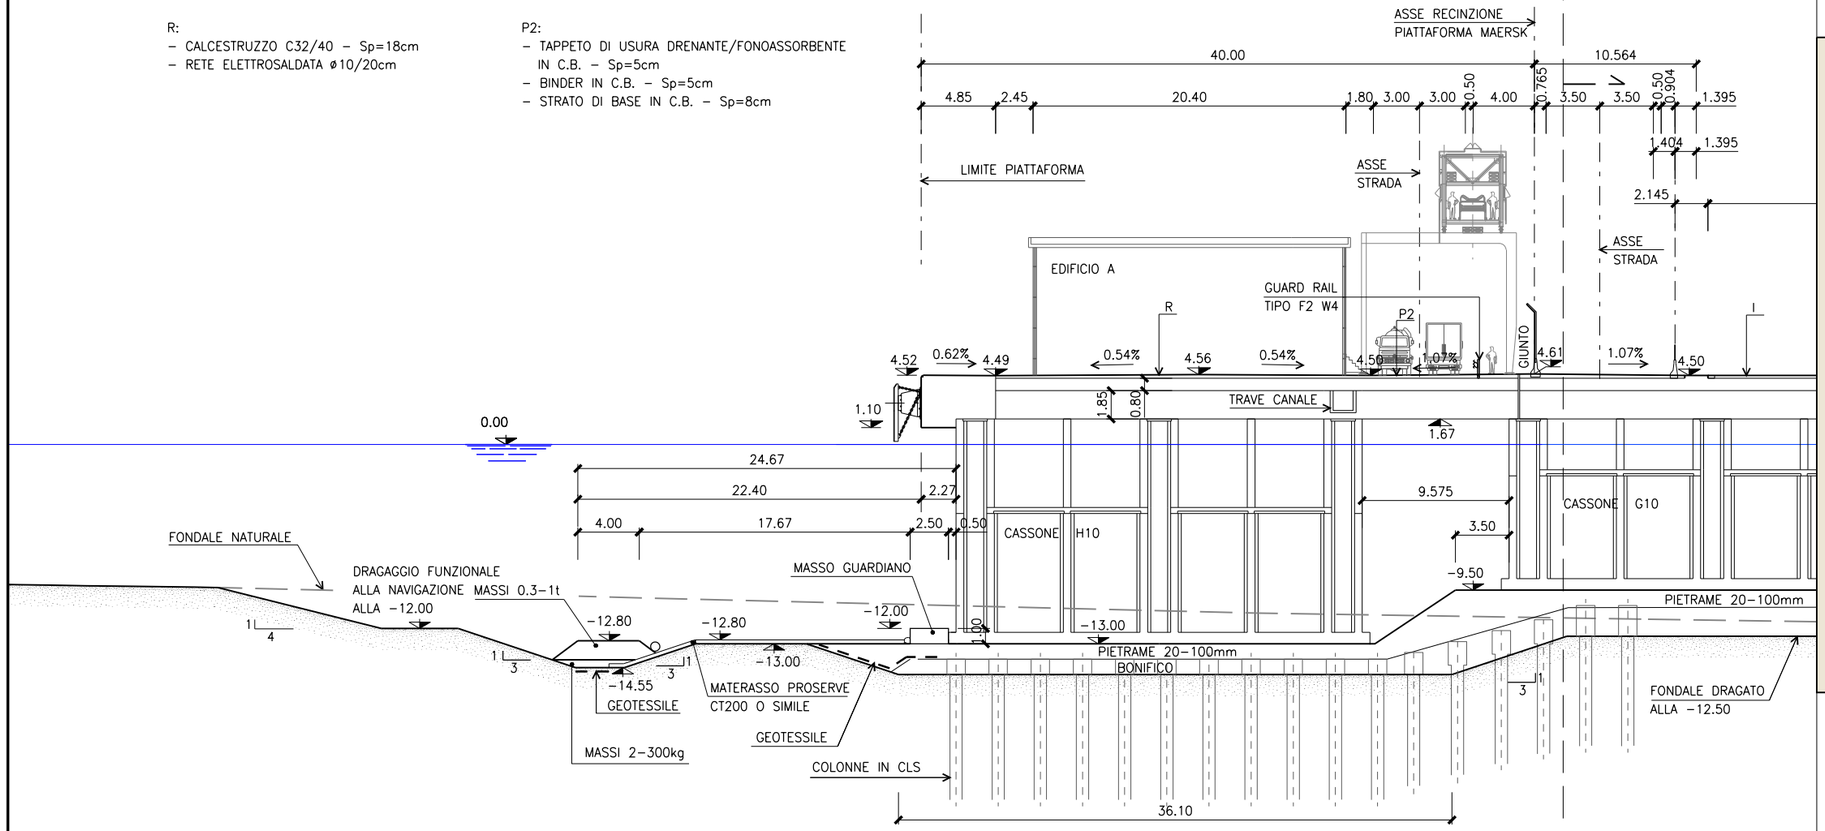

PIANTA CHIAVE

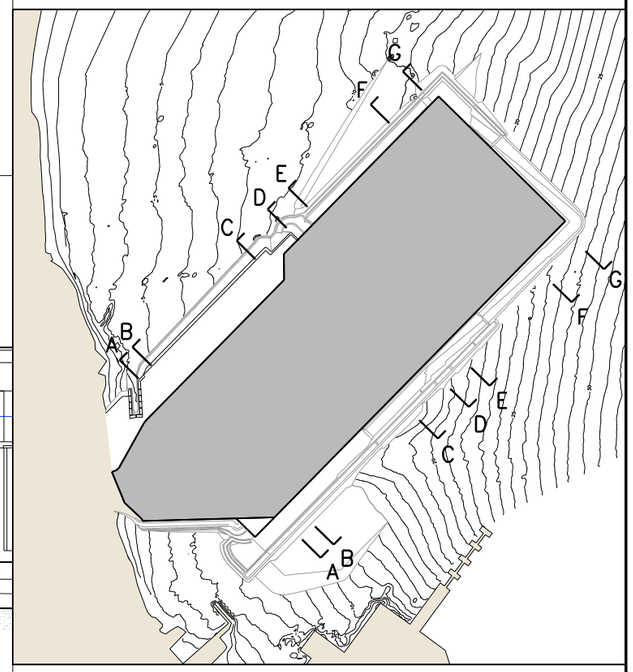


1 - TUTTE LE DIMENSIONI SONO ESPRESSE IN m SALVO DOVE DIVERSAMENTE SPECIFICATO
2 - TUTTE LE QUOTE ALTIMETRICHE SONO ESPRESSE IN m.l.m.m.

0 4 8 12 16 20 m

I:
- AUTOBLOCCANTE - Sp=15cm
- SPUNTINO ø 0-6mm - Sp=3cm

S1:
- AUTOBLOCCANTE - Sp=8cm
- SPUNTINO ø 0-6mm - Sp=3cm
- MISTO CEMENTATO MOD. E min 2000 MPa Sp=7cm

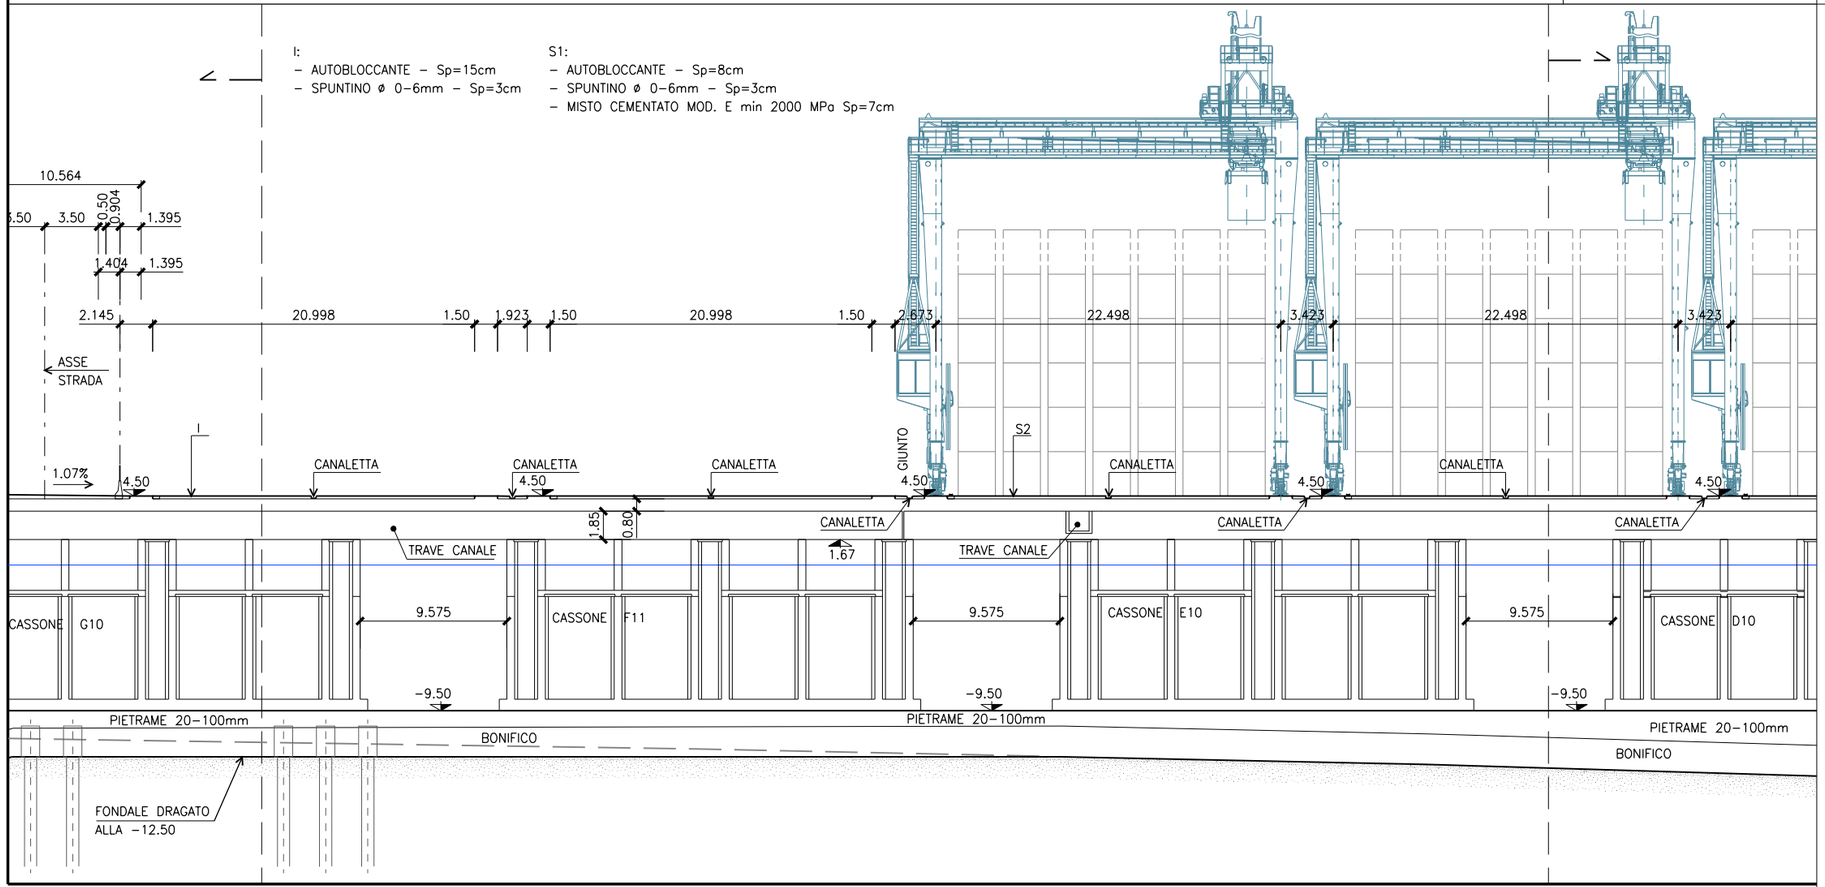

AUTORITA' PORTUALE DI SAVONA
PORTO DI VADO LIGURE

PROJECT FINANCING PER:
PROGETTAZIONE DEFINITIVA ED ESECUTIVA, ESECUZIONE DEI LAVORI DELLA NUOVA PIASTRA MULTIFUNZIONALE DEL PORTO DI VADO LIGURE E GESTIONE DELLA PARTE RELATIVA AL TERMINAL CONTENITORI

SOCIETA' DI PROGETTO : APM TERMINALS VADOLIGURE S.p.A.

MAERSK | GRANDI LAVORI FINCOSIT

PROGETTAZIONE
S.p.A.
IL RESPONSABILE
Dott. Ing. Guido Fiorini

PROGETTO ESECUTIVO - FASE 2 E CONTESTUALE PERIZIA DI VARIANTE DELLA FASE 1

ELABORATO N° :

TITOLO ELABORATO:

SEZIONE TRASVERSALE E-E - TAV. 1 DI 2

MI010P-PE-G-Z-D-4079-C0

DATA			
Settembre 2014	ELABORATO	CONTROLLATO	APPROVATO
SIGLA	P. GHIDELLI	G. MARCOLINI	G.FIORINI
REVISIONE 1			
REVISIONE 2			
REVISIONE 3			

NOME FILE: MI010P-PE-G-Z-D-4079-80-C0.dwg

SCALA: GRAFICA

A TERMINE DI LEGGE CI RISERVIAMO LA PROPRIETA' DI QUESTO ELABORATO CON DIVIETO DI RIPRODURLO RENDENDOLO NOTO A TERZI ANCHE PARZIALMENTE SENZA NOSTRA AUTORIZZAZIONE.