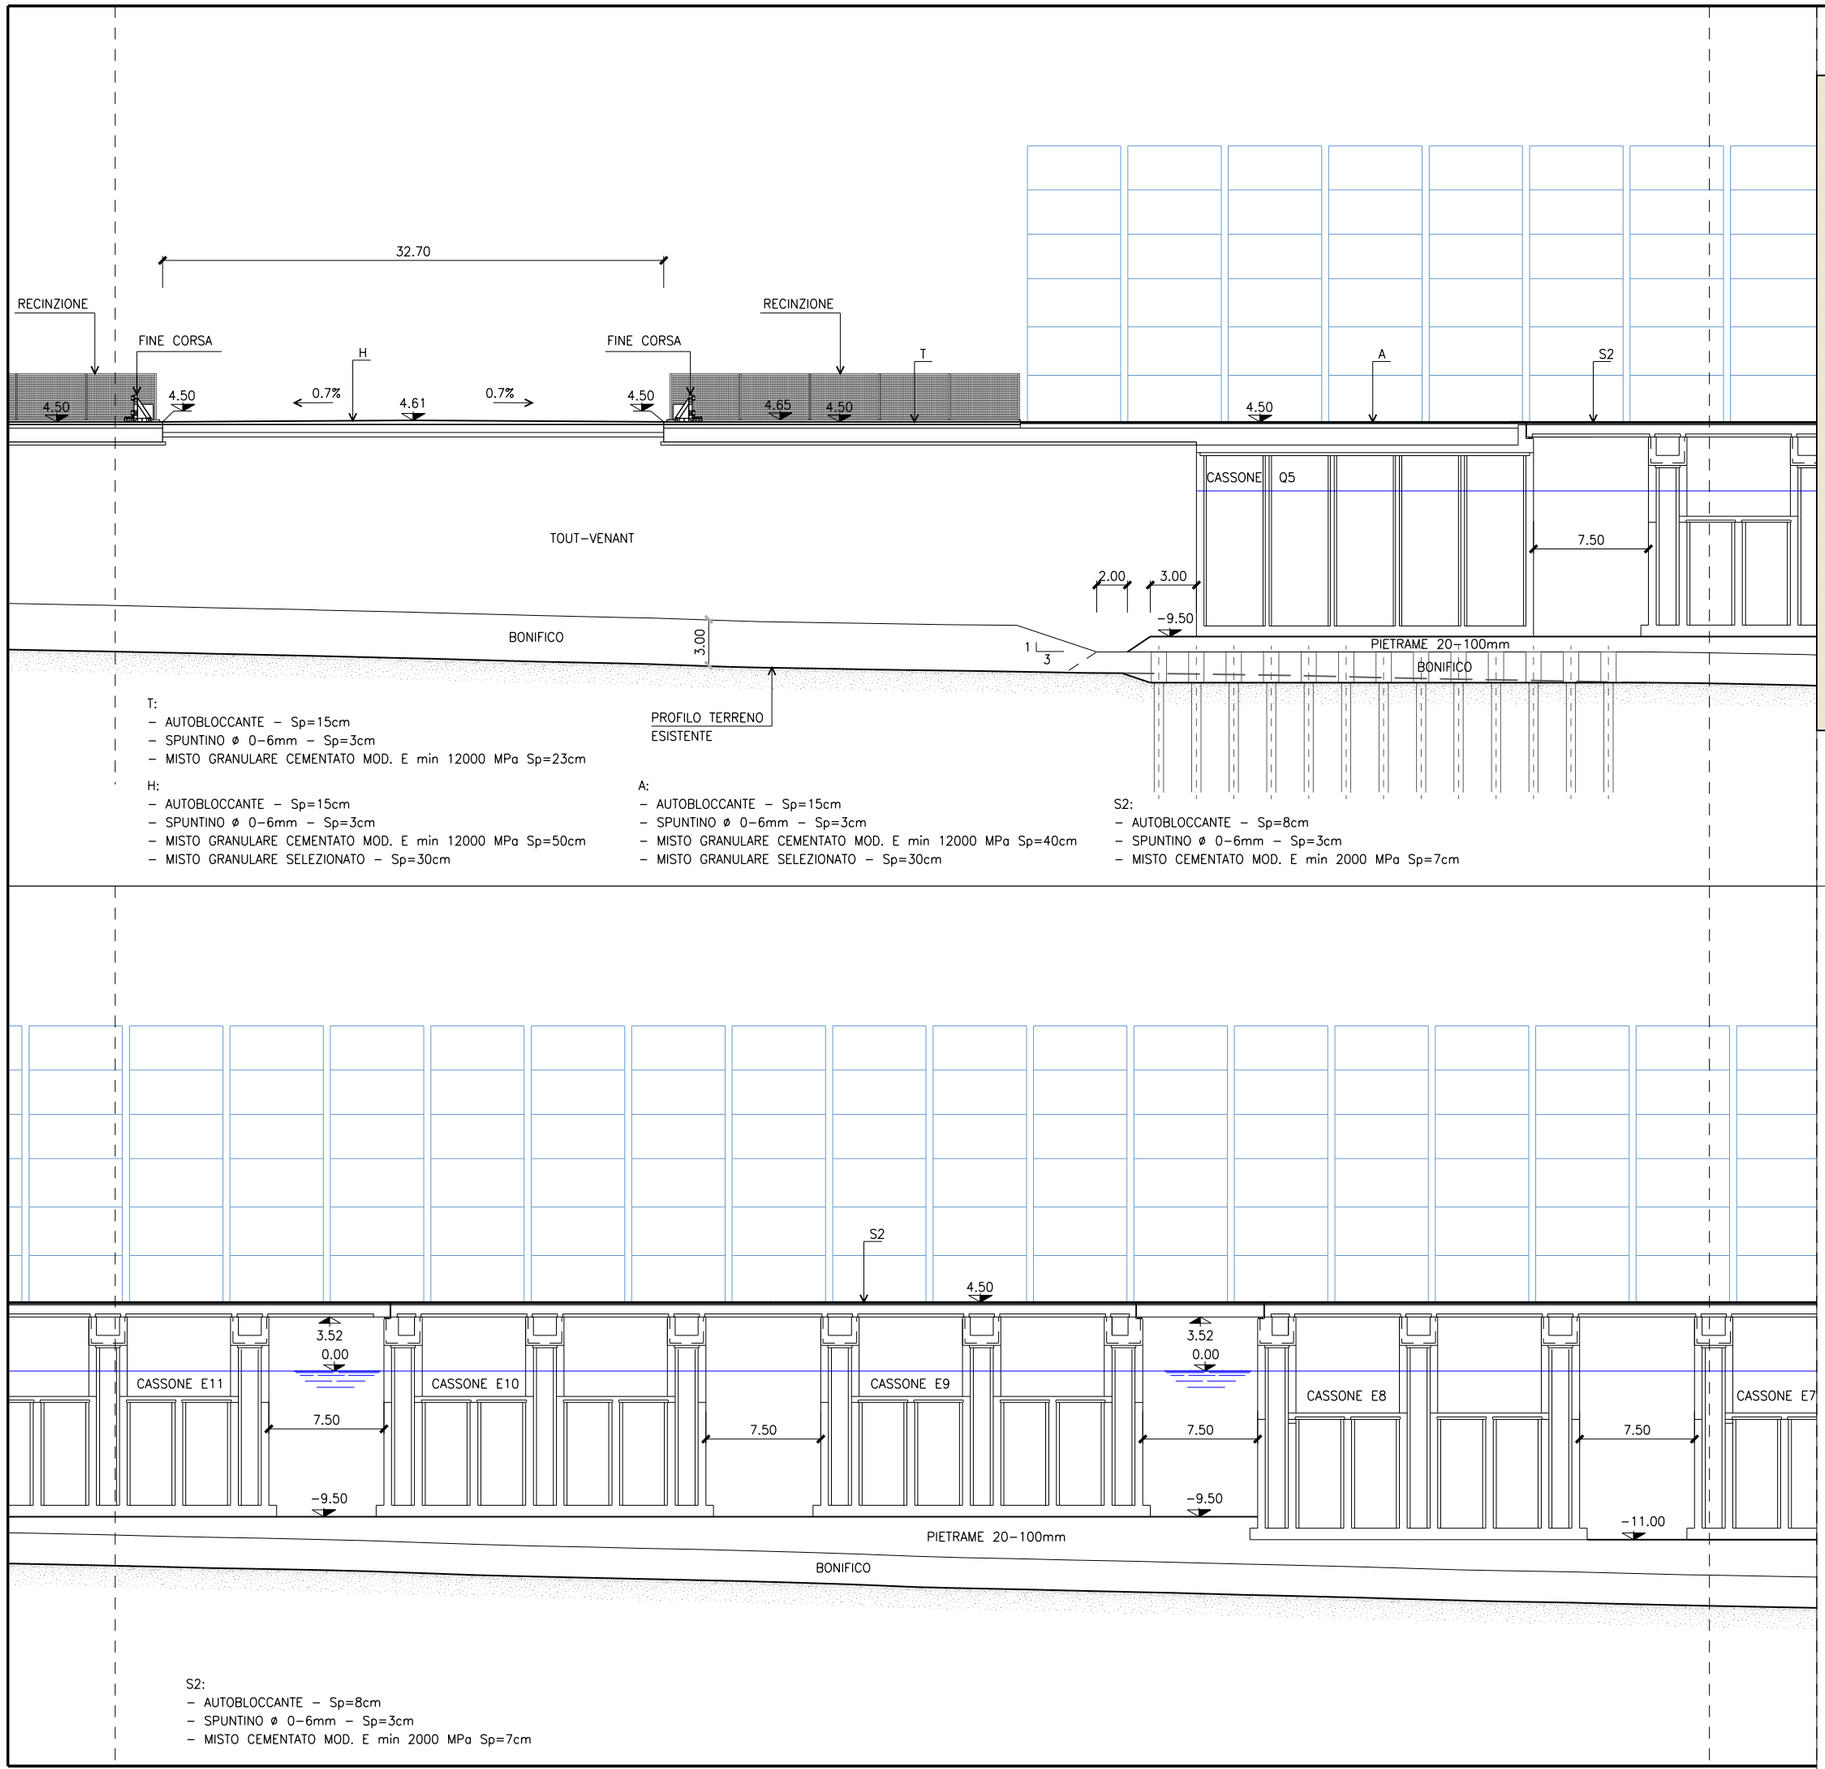



T:
- AUTOBLOCCANTE – Sp=15cm
- SPUNTINO ø 0–6mm – Sp=3cm
- MISTO GRANULARE CEMENTATO MOD. E min 12000 MPa Sp=23cm

H:
- AUTOBLOCCANTE – Sp=15cm
- SPUNTINO ø 0–6mm – Sp=3cm
- MISTO GRANULARE CEMENTATO MOD. E min 12000 MPa Sp=50cm
- MISTO GRANULARE SELEZIONATO – Sp=30cm

A:
- AUTOBLOCCANTE – Sp=15cm
- SPUNTINO ø 0–6mm – Sp=3cm
- MISTO GRANULARE CEMENTATO MOD. E min 12000 MPa Sp=40cm
- MISTO GRANULARE SELEZIONATO – Sp=30cm

S2:
- AUTOBLOCCANTE – Sp=8cm
- SPUNTINO ø 0–6mm – Sp=3cm
- MISTO CEMENTATO MOD. E min 2000 MPa Sp=7cm

PIANTA CHIAVE

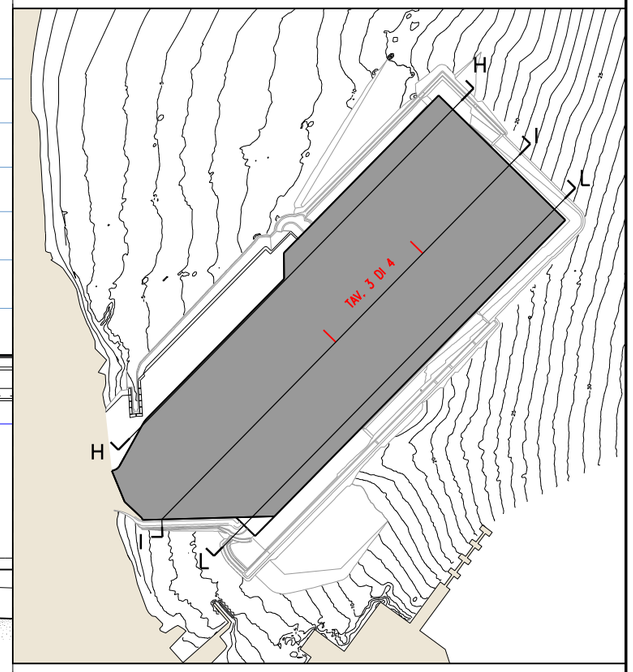

1 – TUTTE LE DIMENSIONI SONO ESPRESSE IN m SALVO DOVE DIVERSAMENTE SPECIFICATO
2 – TUTTE LE QUOTE ALTIMETRICHE SONO ESPRESSE IN m.l.m.m.

0 4 8 12 16 20 m

S2:
- AUTOBLOCCANTE – Sp=8cm
- SPUNTINO ø 0–6mm – Sp=3cm
- MISTO CEMENTATO MOD. E min 2000 MPa Sp=7cm

AUTORITA' PORTUALE DI SAVONA

PORTO DI VADO LIGURE

PROJECT FINANCING PER:

PROGETTAZIONE DEFINITIVA ED ESECUTIVA, ESECUZIONE DEI LAVORI DELLA NUOVA PIASTRA MULTIFUNZIONALE DEL PORTO DI VADO LIGURE E GESTIONE DELLA PARTE RELATIVA AL TERMINAL CONTENITORI

SOCIETA' DI PROGETTO : APM TERMINALS VADOLIGURE S.p.A.

MAERSK

GRANDI LAVORI FINCOSIT

PROGETTAZIONE

PROGETTISTA S.p.A.

IL RESPONSABILE
Dott. Ing. Guido Fiorini

PROGETTO ESECUTIVO - FASE 2 E CONTESTUALE PERIZIA DI VARIANTE DELLA FASE 1

ELABORATO N° :

TITOLO ELABORATO:

SEZIONE LONGITUDINALE I-I - TAV. 3 DI 4

MI010P-PE-G-Z-D-4091-C0

DATA			
Settembre 2014	ELABORATO	CONTROLLATO	APPROVATO
SIGLA	P. GHIDELLI	G. MARCOLINI	G.FIORINI
REVISIONE 1			
REVISIONE 2			
REVISIONE 3			

NOME FILE:
MI010P-PE-G-Z-D-4089-92-C0.dwg

SCALA: GRAFICA

A TERMINE DI LEGGE CI RISERVIAMO LA PROPRIETA' DI QUESTO ELABORATO CON DIVIETO DI RIPRODURLO RENDENDOLO NOTO A TERZI ANCHE PARZIALMENTE SENZA NOSTRA AUTORIZZAZIONE.