
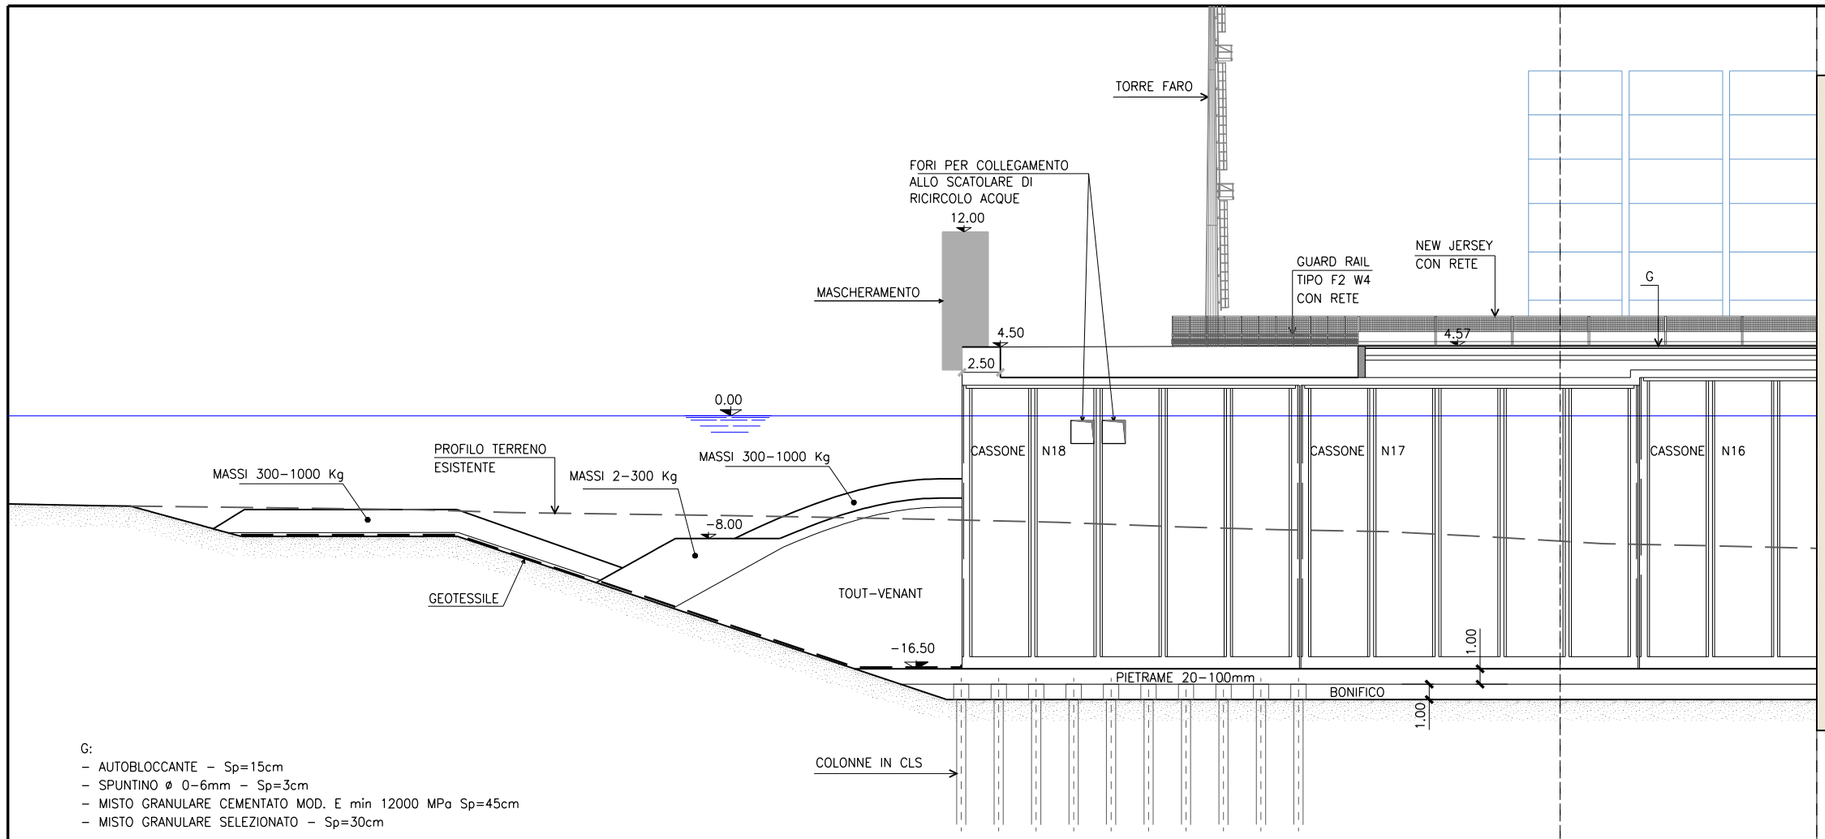



G:
- AUTOBLOCCANTE - Sp=15cm
- SPUNTINO ø 0-6mm - Sp=3cm
- MISTO GRANULARE CEMENTATO MOD. E min 12000 MPa Sp=45cm
- MISTO GRANULARE SELEZIONATO - Sp=30cm

PIANTA CHIAVE

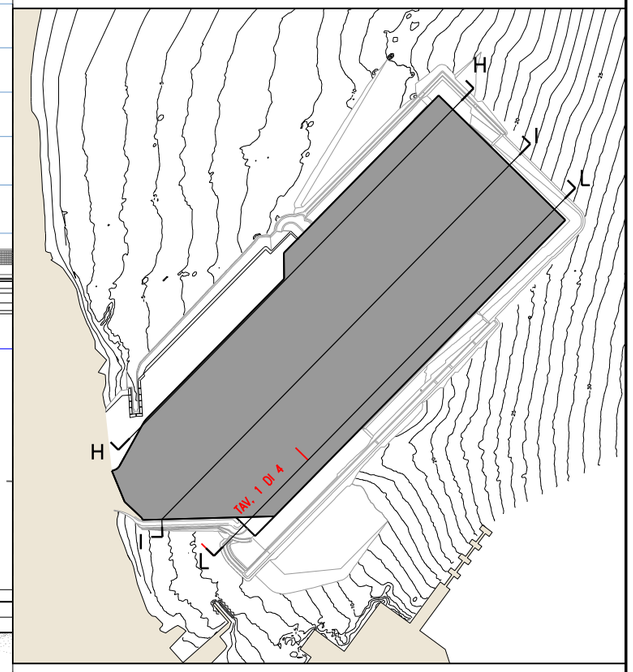

1 - TUTTE LE DIMENSIONI SONO ESPRESSE IN m SALVO DOVE DIVERSAMENTE SPECIFICATO
2 - TUTTE LE QUOTE ALTIMETRICHE SONO ESPRESSE IN m.l.m.m.

0 4 8 12 16 20 m

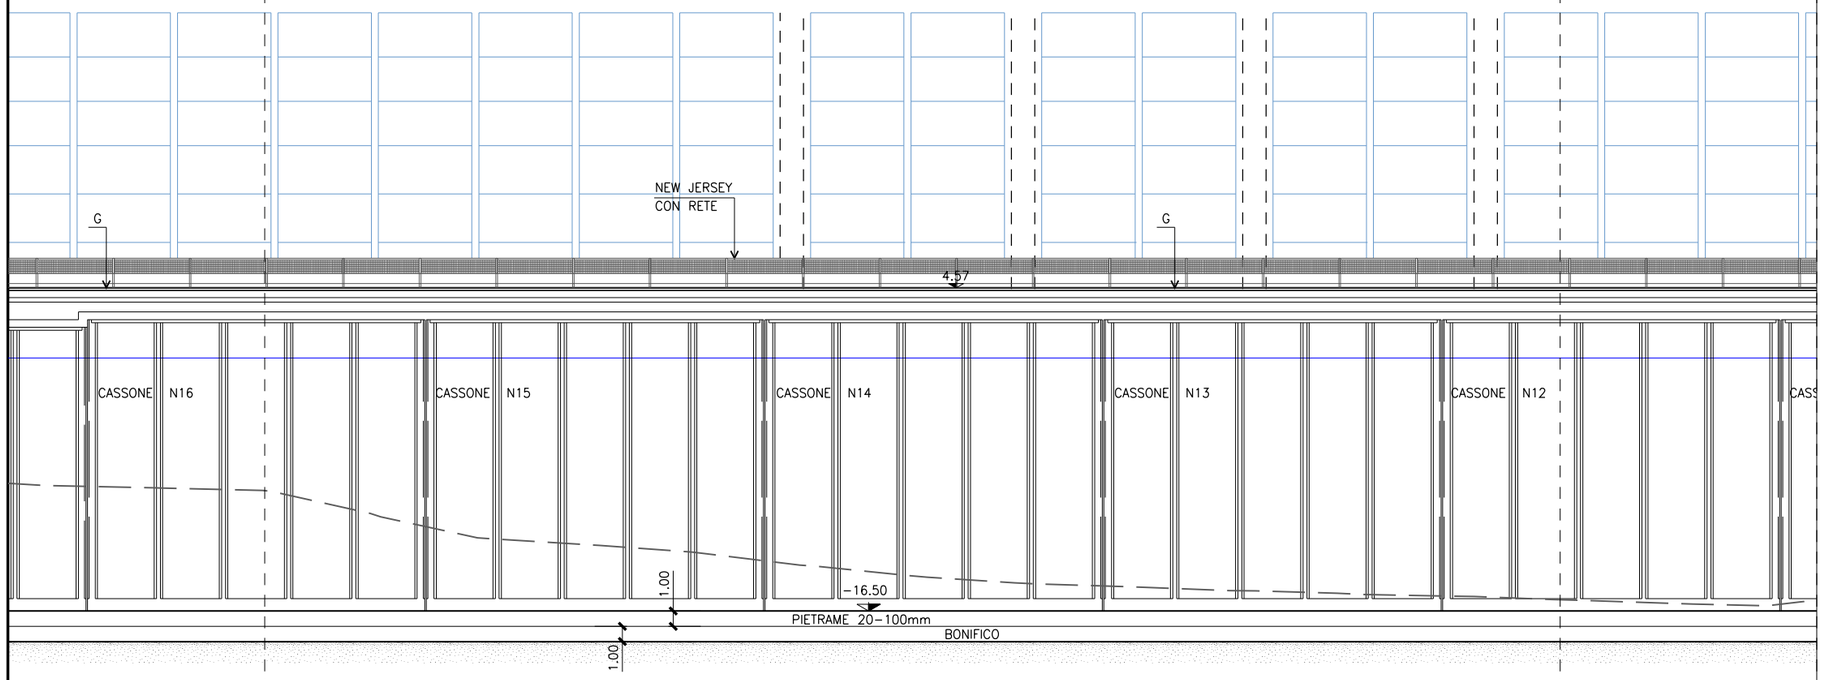

G:
- AUTOBLOCCANTE - Sp=15cm
- SPUNTINO ø 0-6mm - Sp=3cm
- MISTO GRANULARE CEMENTATO MOD. E min 12000 MPa Sp=45cm
- MISTO GRANULARE SELEZIONATO - Sp=30cm

AUTORITA' PORTUALE DI SAVONA

PORTO DI VADO LIGURE

PROJECT FINANCING PER:

PROGETTAZIONE DEFINITIVA ED ESECUTIVA, ESECUZIONE DEI LAVORI DELLA NUOVA PIASTRA MULTIFUNZIONALE DEL PORTO DI VADO LIGURE E GESTIONE DELLA PARTE RELATIVA AL TERMINAL CONTENITORI

SOCIETA' DI PROGETTO : APM TERMINALS VADOLIGURE S.p.A.

MAERSK | GRANDI LAVORI FINCOSIT

PROGETTAZIONE

TECHNITAL S.p.A.

IL RESPONSABILE
Dott. Ing. Guido Fiorini

PROGETTO ESECUTIVO - FASE 2 E CONTESTUALE PERIZIA DI VARIANTE DELLA FASE 1

ELABORATO N° :

TITOLO ELABORATO:

SEZIONE LONGITUDINALE I-I - TAV. 1 DI 4

MI010P-PE-G-Z-D-4093-C0

DATA			
Settembre 2014	ELABORATO	CONTROLLATO	APPROVATO
SIGLA	P. GHIDELLI	G. MARCOLINI	G.FIORINI
REVISIONE 1			
REVISIONE 2			
REVISIONE 3			

NOME FILE:
MI010P-PE-G-Z-D-4093-96-C0.dwg

SCALA: GRAFICA

A TERMINE DI LEGGE CI RISERVIAMO LA PROPRIETA' DI QUESTO ELABORATO CON DIVIETO DI RIPRODURLO RENDENDOLO NOTO A TERZI ANCHE PARZIALMENTE SENZA NOSTRA AUTORIZZAZIONE.