
Punto	Progr.	Est	Nord	Azimut	Raggio	Svil	Angolo
V.01	0.00	1455549.16	4901763.58	42.587°			
V.02	12.59	1455557.68	4901772.85	42.587°			
					100.00	3.33	1.910°
V.03	15.93	1455559.98	4901775.26	44.497°			
V.04	139.56	1455646.63	4901863.45	44.497°			
					42.00	6.00	8.179°
V.05	145.55	1455651.12	4901867.41	52.676°			
					28.00	4.00	8.179°
V.06	149.55	1455654.11	4901870.05	44.497°			
V.07	151.20	1455655.27	4901871.23	44.497°			
					28.00	4.00	8.179°
V.08	155.20	1455657.86	4901874.27	36.318°			
					42.00	6.00	8.179°
V.09	161.20	1455661.74	4901878.83	44.497°			
V.10	647.17	1456002.35	4902225.47				

Punto	Progr.	Est	Nord	Azimut	Raggio	Svil	Angolo
V.11	0.00	1455686.13	4901631.48	44.497°			
V.12	293.32	1455891.71	4901840.71	44.497°			
					78.00	7.80	5.732°
V.13	301.12	1455897.45	4901845.99	50.229°			
					22.00	2.20	5.732°
V.14	303.32	1455899.06	4901847.48	44.497°			
V.15	336.84	1455922.56	4901871.39	44.497°			
					22.00	2.20	5.732°
V.16	339.04	1455924.02	4901873.03	38.765°			
					78.00	7.80	5.732°
V.17	346.84	1455929.20	4901878.86	44.497°			
V.18	645.35	1456138.41	4902091.78				

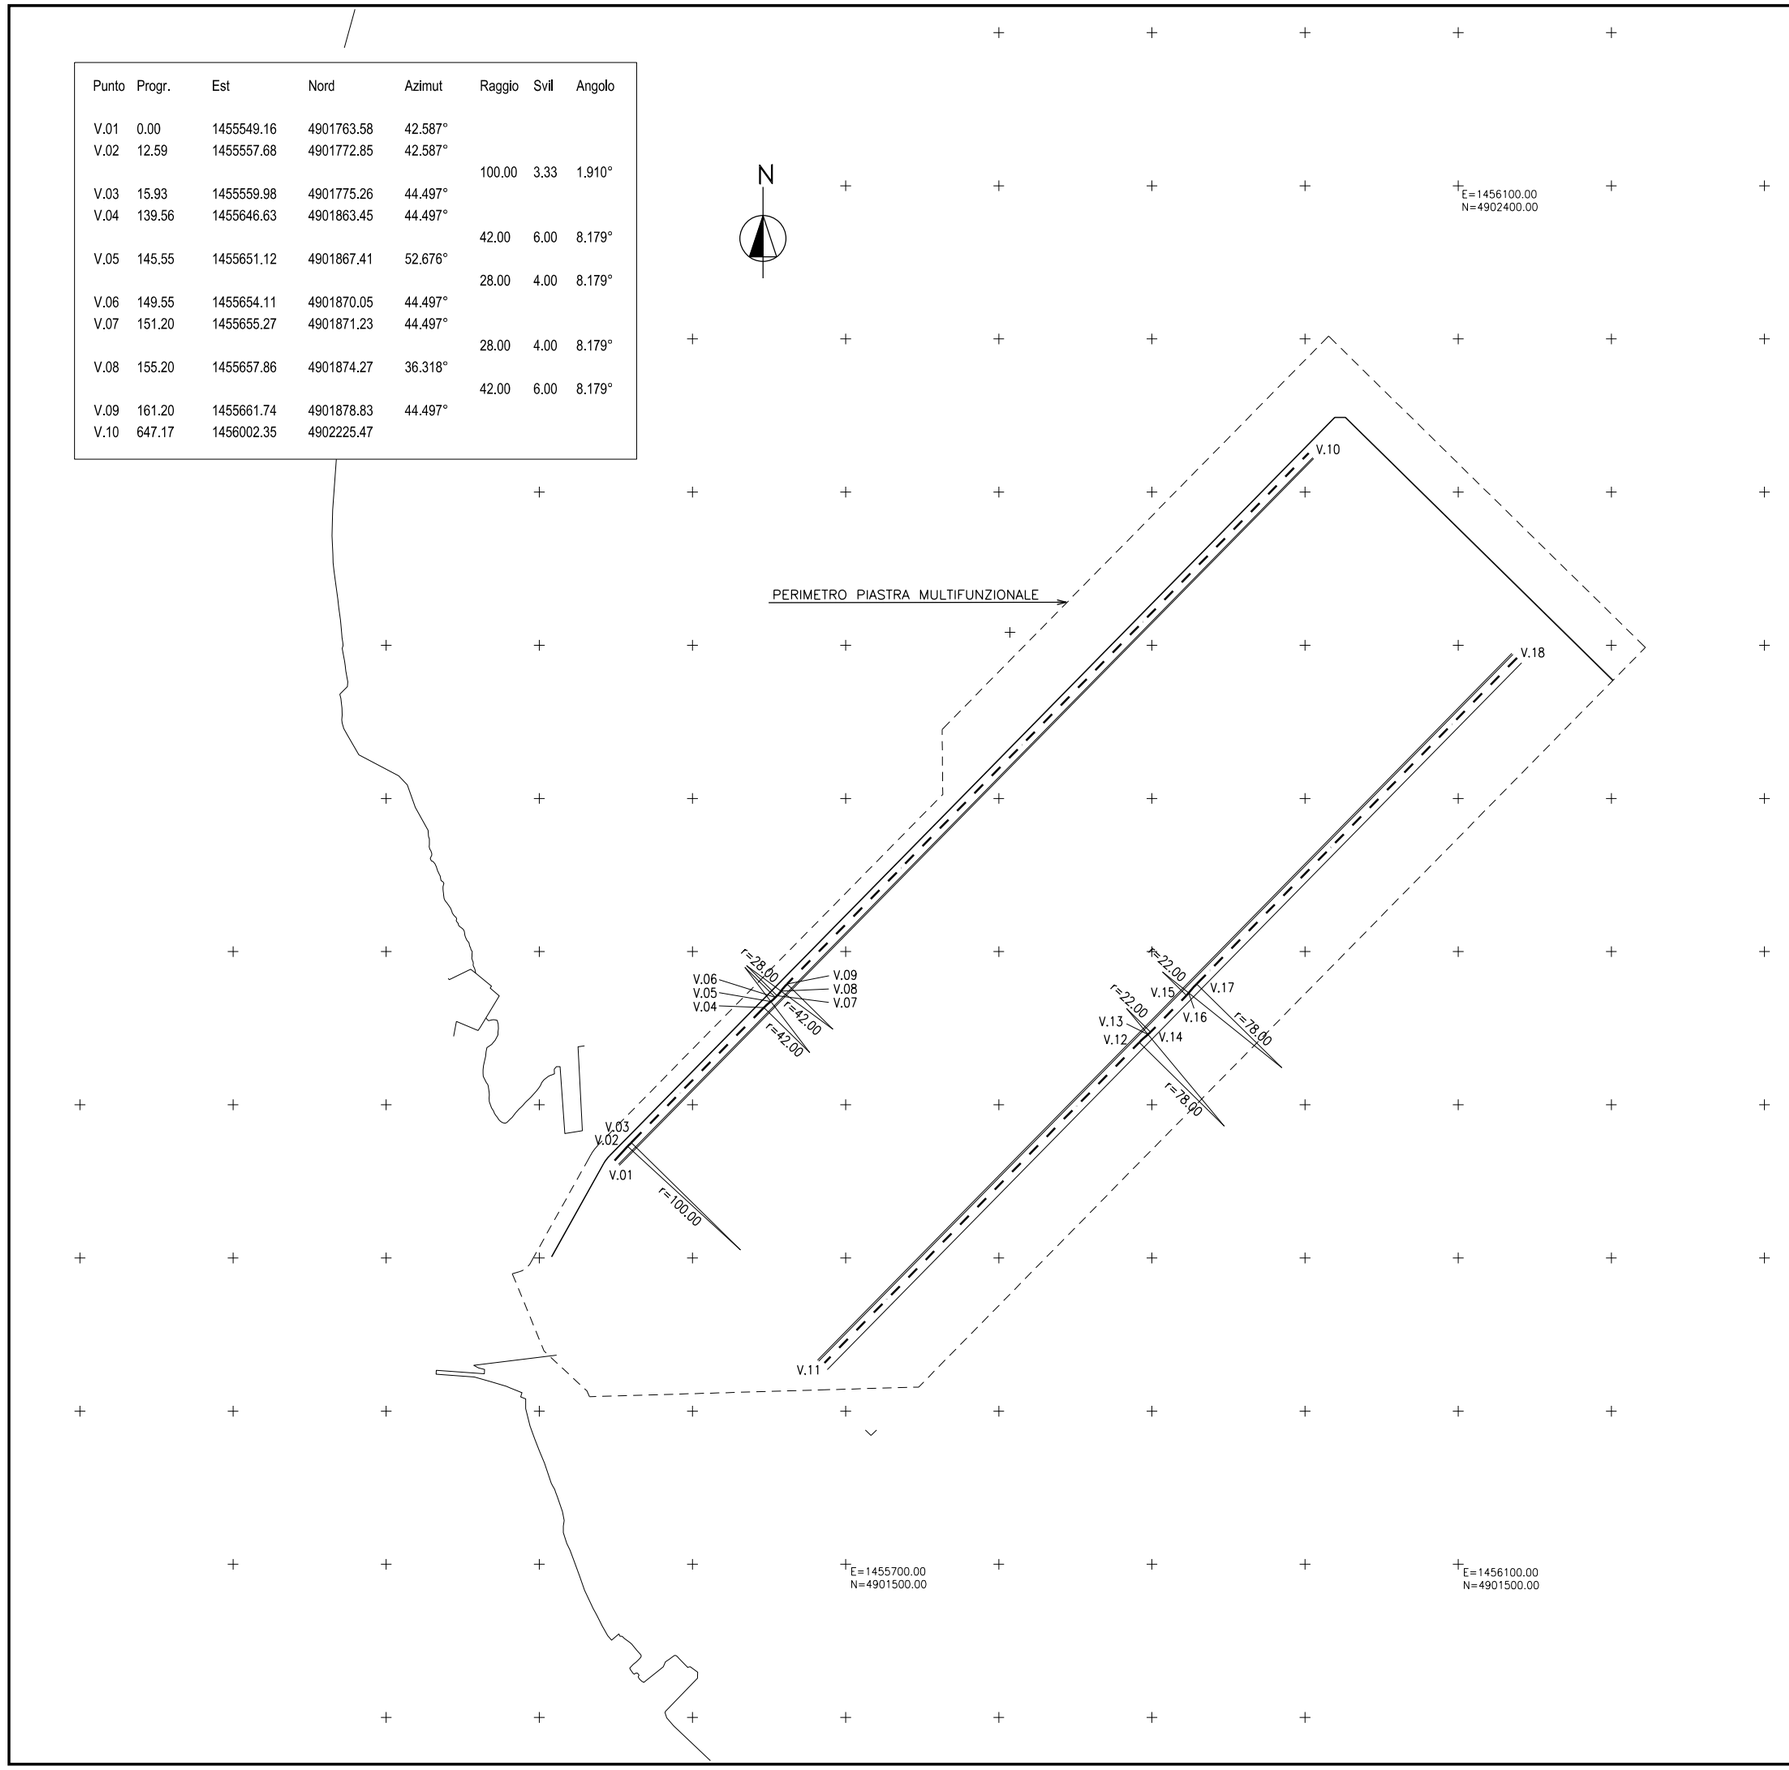

AUTORITA' PORTUALE DI SAVONA

PORTO DI VADO LIGURE

PROJECT FINANCING PER:

PROGETTAZIONE DEFINITIVA ED ESECUTIVA, ESECUZIONE DEI LAVORI DELLA NUOVA PIASTRA MULTIFUNZIONALE DEL PORTO DI VADO LIGURE E GESTIONE DELLA PARTE RELATIVA AL TERMINAL CONTENITORI

SOCIETA' DI PROGETTO : APM TERMINALS VADOLIGURE S.p.A.

MAERSK

GRANDI LAVORI FINCOSIT

PROGETTAZIONE

PROTECHNOPLAN S.p.A.

IL RESPONSABILE
Dott. Ing. Guido Fiorini

PROGETTO ESECUTIVO - FASE 2 E CONTESTUALE PERIZIA DI VARIANTE DELLA FASE 1

ELABORATO N° :

TITOLO ELABORATO:

TAVOLE GENERALI
VIABILITA' CONTAINER
POLIGONALE ED ELEMENTI GEOMETRICI
DI TRACCIATO DEI DUE ASSI - PLANIMETRIA

MI010P-PE-G-Z-D-4012-C0

DATA			
Settembre 2014	ELABORATO	CONTROLLATO	APPROVATO
SIGLA	D.AMPEZZAN	G.MARCOLINI	G.FIORINI
REVISIONE 1			
REVISIONE 2			
REVISIONE 3			

NOME FILE:
MI010P-PE-G-Z-D-4012-C0.dwg

SCALA: GRAFICA

A TERMINE DI LEGGE CI RISERVIAMO LA PROPRIETA' DI QUESTO ELABORATO CON DIVIETO DI RIPRODURLO RENDENDOLO NOTO A TERZI ANCHE PARZIALMENTE SENZA NOSTRA AUTORIZZAZIONE.