
Gru	Pnt	Est	Nord	Azimut
RMG 1	1	1455554.77	4901760.98	45.50°
	2	1456005.72	4902219.92	
	3	1455570.82	4901745.21	45.50°
	4	1456021.76	4902204.15	
RMG 2	1	1455573.26	4901742.81	45.50°
	2	1456024.21	4902201.75	
	3	1455589.31	4901727.04	45.50°
	4	1456040.25	4902185.98	
RMG 3	1	1455591.75	4901724.64	45.50°
	2	1456042.69	4902183.58	
	3	1455607.80	4901708.87	45.50°
	4	1456058.74	4902167.81	
RMG 4	1	1455610.24	4901706.48	45.50°
	2	1456061.18	4902165.41	
	3	1455626.28	4901690.71	45.50°
	4	1456077.23	4902149.65	
RMG 5	1	1455628.73	4901688.31	45.50°
	2	1456079.67	4902147.25	
	3	1455644.77	4901672.54	45.50°
	4	1456095.72	4902131.48	
RMG 6	1	1455647.22	4901670.14	45.50°
	2	1456098.16	4902129.08	
	3	1455663.26	4901654.37	45.50°
	4	1456114.21	4902113.31	
RMG 7	1	1455665.70	4901651.97	45.50°
	2	1456116.65	4902110.91	
	3	1455681.75	4901636.21	45.50°
	4	1456132.70	4902095.15	
GRU	A	1456172.94	4902096.96	45.50°
BANCHINA	B	1455695.68	4901611.24	
CONTAINER	C	1456194.68	4902075.59	45.50°
	D	1455717.42	4901589.88	

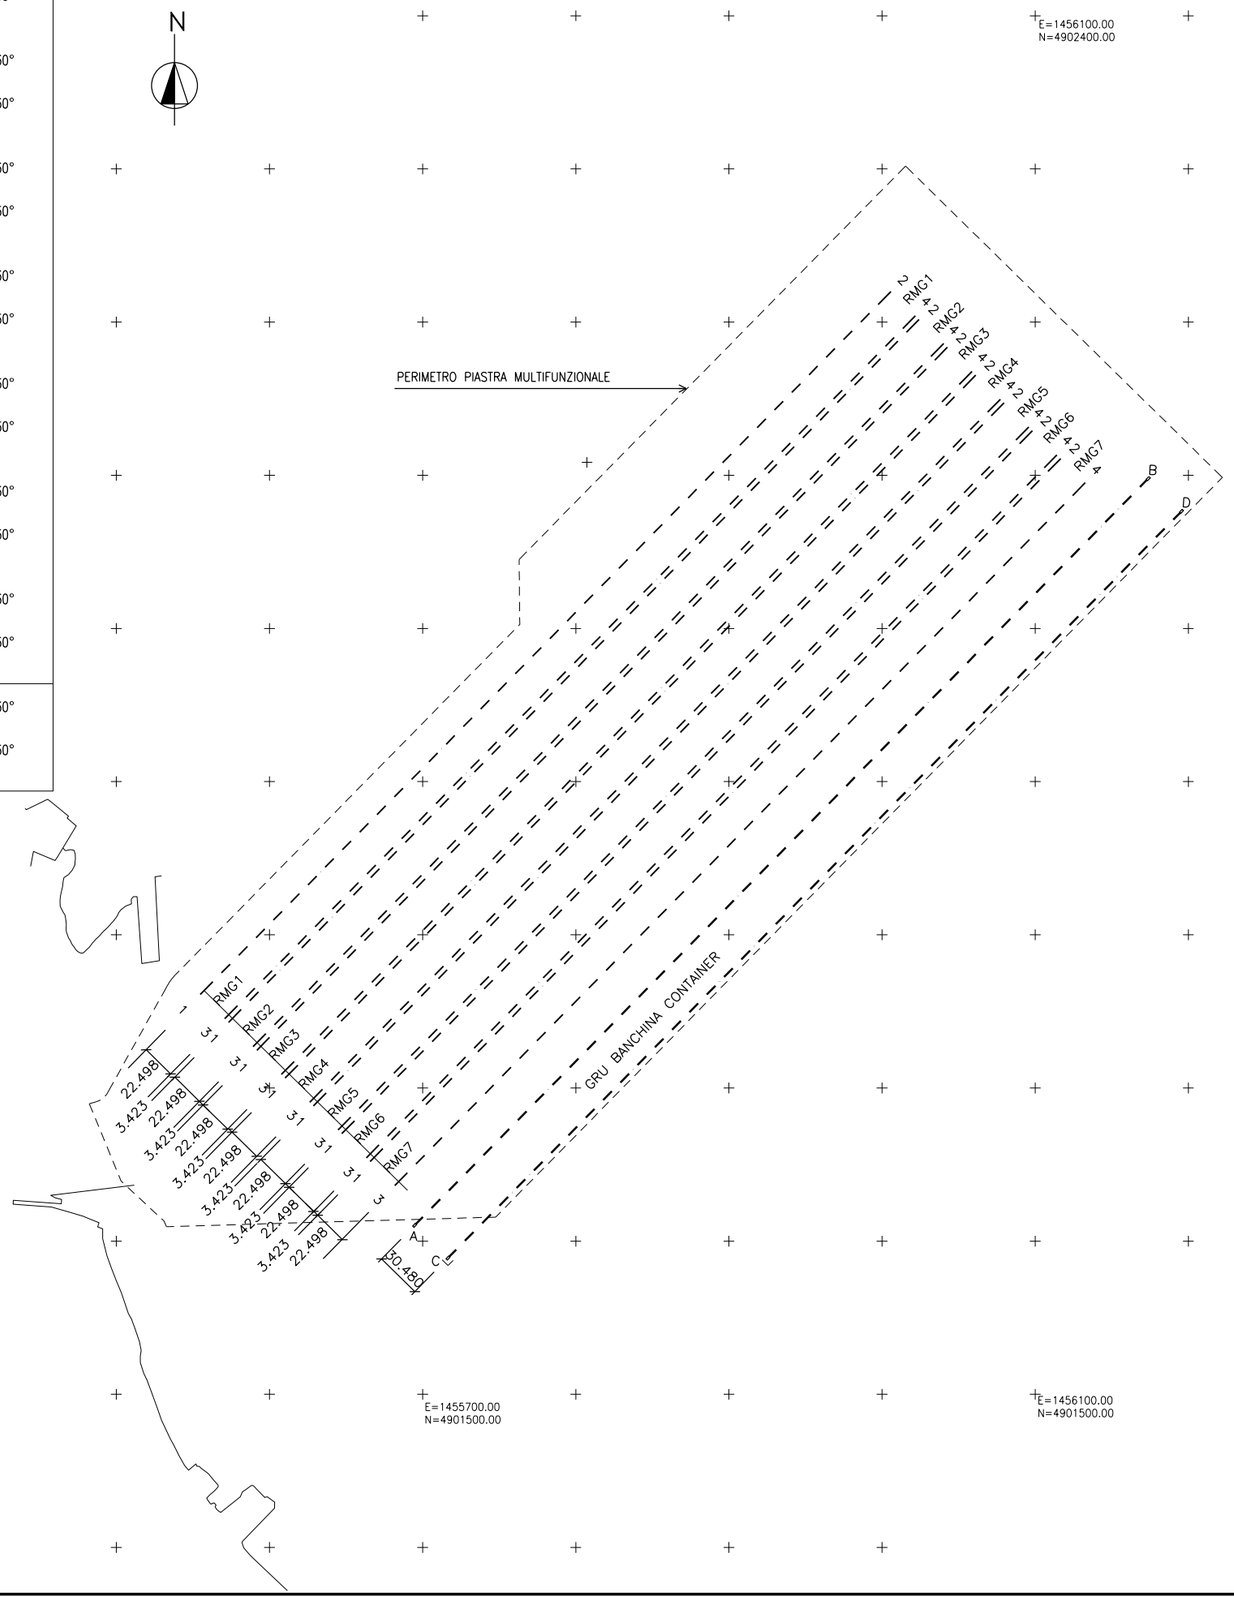

AUTORITA' PORTUALE DI SAVONA

PORTO DI VADO LIGURE

PROJECT FINANCING PER:

PROGETTAZIONE DEFINITIVA ED ESECUTIVA, ESECUZIONE DEI LAVORI DELLA NUOVA PIASTRA MULTIFUNZIONALE DEL PORTO DI VADO LIGURE E GESTIONE DELLA PARTE RELATIVA AL TERMINAL CONTENITORI

SOCIETA' DI PROGETTO : APM TERMINALS VADOLIGURE S.p.A.

MAERSK

GRANDI LAVORI FINCOSIT

PROGETTAZIONE

TECHNITAL S.p.A.

IL RESPONSABILE
Dott. Ing. Guido Fiorini

PROGETTO ESECUTIVO - FASE 2 E CONTESTUALE PERIZIA DI VARIANTE DELLA FASE 1

ELABORATO N° :

TITOLO ELABORATO:

TAVOLE GENERALI - AREA CONTAINERS
ASSI ROTAIE GRU DI PIAZZALE E DI BANCHINA
ELEMENTI GEOMETRICI DI TRACCIATO
PLANIMETRIA

MI010P-PE-G-Z-D-4015-C0

DATA			
Settembre 2014	ELABORATO	CONTROLLATO	APPROVATO
SIGLA	D.AMPEZZAN	G.MARCOLINI	G.FIORINI
REVISIONE 1			
REVISIONE 2			
REVISIONE 3			

NOME FILE:
MI010P-PE-G-Z-D-4015-C0.dwg

SCALA: GRAFICA

A TERMINE DI LEGGE CI RISERVIAMO LA PROPRIETA' DI QUESTO ELABORATO CON DIVIETO DI RIPRODURLO RENDENDOLO NOTO A TERZI ANCHE PARZIALMENTE SENZA NOSTRA AUTORIZZAZIONE.