
Punto	Progr.	Est	Nord	Azimut	Raggio	Svil	Angolo
V.01	0.00	1455136.07	4901625.74	99.821°			
V.02	70.69	1455205.73	4901613.68	99.821°			
					180.00	85.78	27.305°
V.03	156.47	1455290.51	4901619.36	72.516°			
V.04	310.11	1455437.05	4901665.52	72.516°			
					170.00	133.46	44.982°
V.05	443.57	1455536.72	4901749.08	27.381°			
					180.00	50.45	16.058°
V.06	494.02	1455565.85	4901790.06	43.439°			
V.07	601.33	1455639.64	4901867.98	44.462°			
V.08	1146.01	1456021.15	4902256.72	134.497°			
V.09	1390.38	1456195.46	4902085.45				

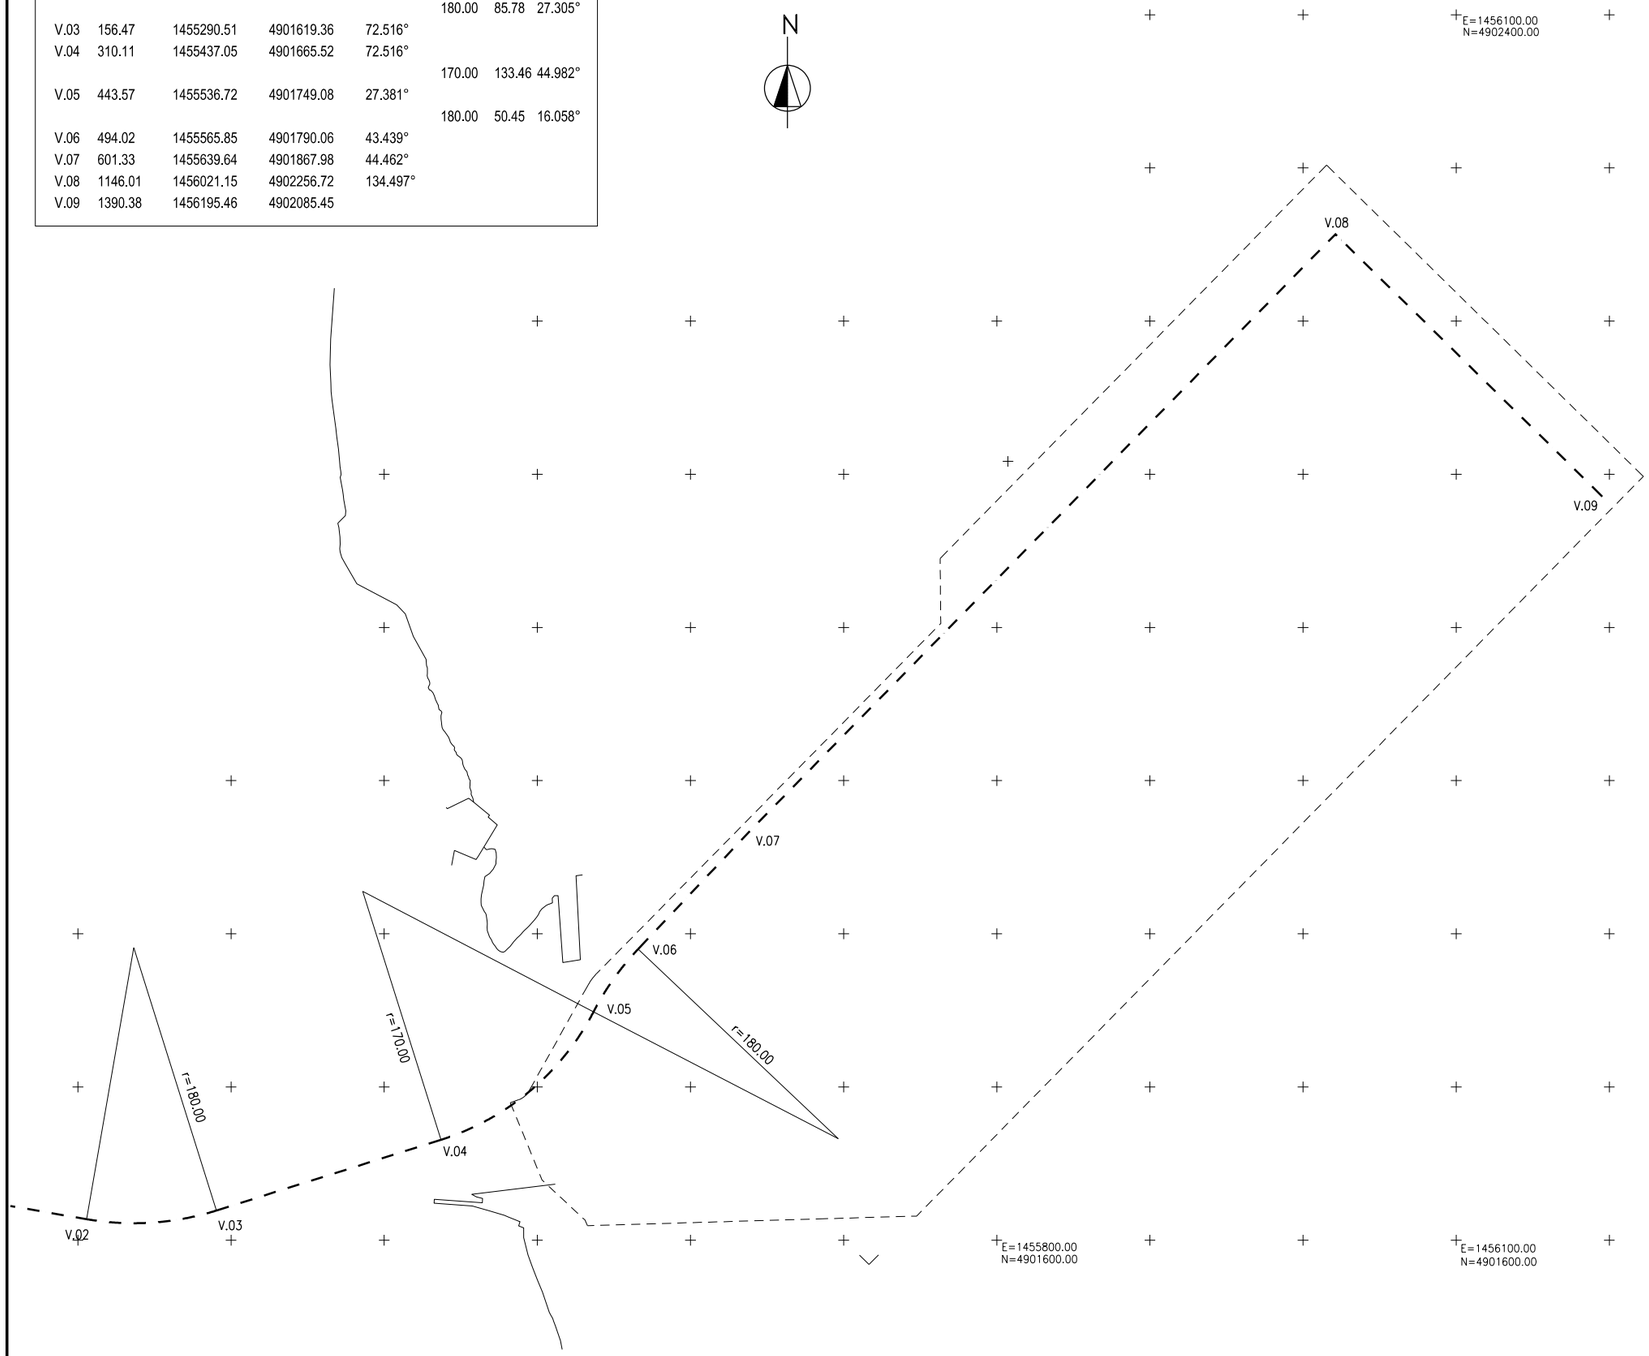

0 40 80 120 160 200m

AUTORITA' PORTUALE DI SAVONA

PORTO DI VADO LIGURE

PROJECT FINANCING PER:

PROGETTAZIONE DEFINITIVA ED ESECUTIVA, ESECUZIONE DEI LAVORI DELLA NUOVA PIASTRA MULTIFUNZIONALE DEL PORTO DI VADO LIGURE E GESTIONE DELLA PARTE RELATIVA AL TERMINAL CONTENITORI

SOCIETA' DI PROGETTO : APM TERMINALS VADOLIGURE S.p.A.

MAERSK

GRANDI LAVORI FINCOSIT

PROGETTAZIONE

S.p.A.

IL RESPONSABILE
Dott. Ing. Guido Fiorini

PROGETTO ESECUTIVO - FASE 2 E CONTESTUALE PERIZIA DI VARIANTE DELLA FASE 1

ELABORATO N° :

TITOLO ELABORATO:

TAVOLE GENERALI
NASTRO TRASPORTATORE CARBONE
POLIGONALE ED ELEMENTI GEOMETRICI DI TRACCIATO
PLANIMETRIA

MI010P-PE-G-Z-D-4017-C0

DATA			
Settembre 2014	ELABORATO	CONTROLLATO	APPROVATO
SIGLA	D.AMPEZZAN	G.MARCOLINI	G.FIORINI
REVISIONE 1			
REVISIONE 2			
REVISIONE 3			

NOME FILE:
MI010P-PE-G-Z-D-4017-C0.dwg

SCALA: GRAFICA

A TERMINE DI LEGGE CI RISERVIAMO LA PROPRIETA' DI QUESTO ELABORATO CON DIVIETO DI RIPRODURLO RENDENDOLO NOTO A TERZI ANCHE PARZIALMENTE SENZA NOSTRA AUTORIZZAZIONE.