

SEZIONE

a) AUTOBLOCCANTE–sp.15cm
b) SPUNTINO Ø0–6mm–sp.3cm
c) MISTO GRANULARE CEMENTATO MOD. E min.12.000 MPa–sp.15cm
d) MISTO GRANULARE SELEZIONATO–sp.30cm
e) AUTOBLOCCANTE–sp.8cm
f) SPUNTINO Ø0–6mm–sp.3cm
g) MISTO CEMENTATO MOD. E min.2.000 MPa–sp.30cm
m) TAPPETO DI USURA DRENANTE/FONOASSORBENTE IN C.B.–sp.5cm
n) BINDER IN C.B.–sp.5cm
o) STRATO DI BASE IN C.B.–sp. 15cm
p) TOUT–VENANT STABILIZZATO

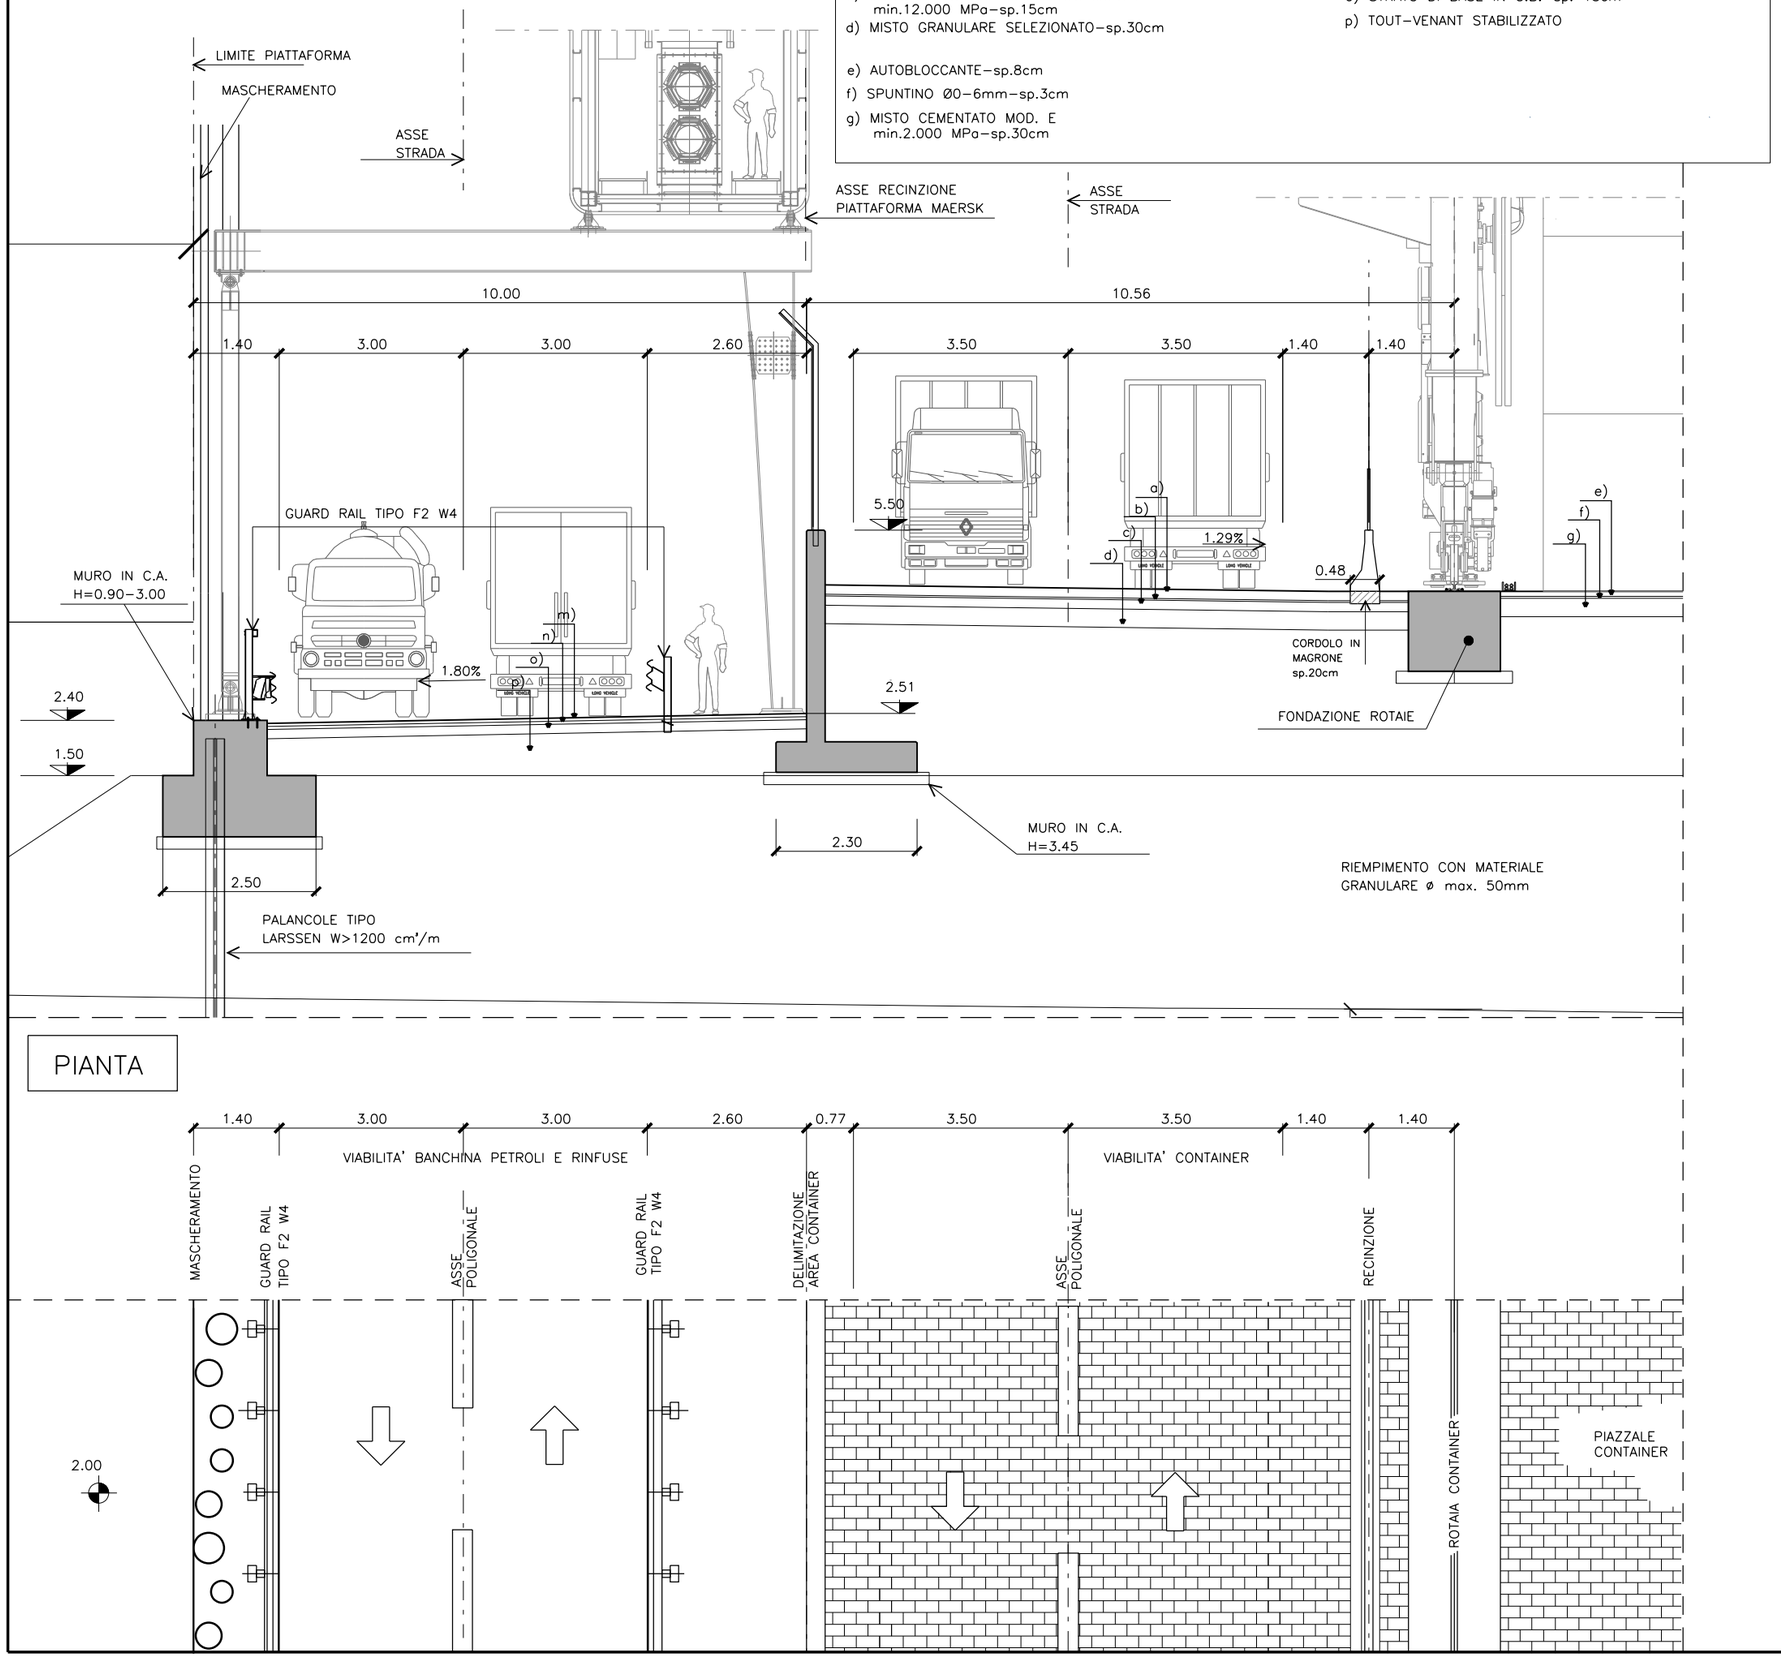

PIANTA

PIANTA CHIAVE

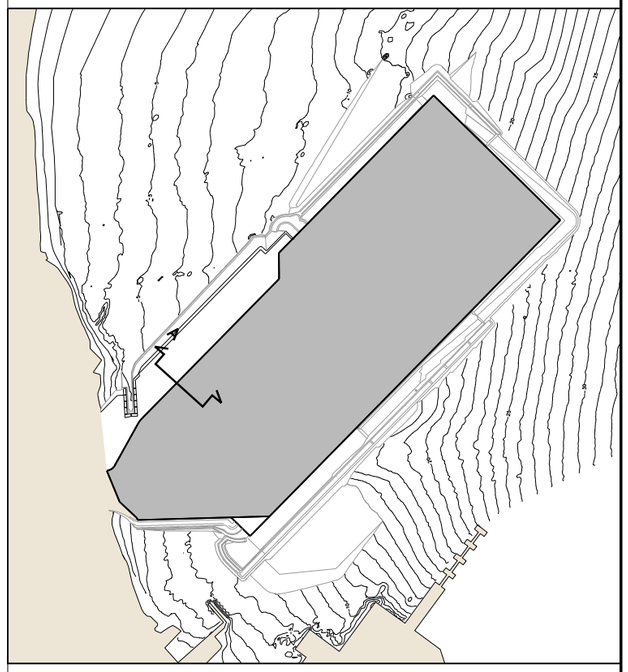

1 – TUTTE LE DIMENSIONI SONO ESPRESSE IN m SALVO DOVE DIVERSAMENTE SPECIFICATO
2 – TUTTE LE QUOTE ALTIMETRICHE SONO ESPRESSE IN m.l.m.m.

0 1 2 3 4 5 m

AUTORITA' PORTUALE DI SAVONA
PORTO DI VADO LIGURE

PROJECT FINANCING PER:
PROGETTAZIONE DEFINITIVA ED ESECUTIVA, ESECUZIONE DEI LAVORI DELLA NUOVA PIASTRA MULTIFUNZIONALE DEL PORTO DI VADO LIGURE E GESTIONE DELLA PARTE RELATIVA AL TERMINAL CONTENITORI

SOCIETA' DI PROGETTO : APM TERMINALS VADOLIGURE S.p.A.
MAERSK
GRANDI LAVORI FINCOSIT

PROGETTAZIONE
PROGETTISTA S.p.A.
IL RESPONSABILE
Dott. Ing. Guido Fiorini

PROGETTO ESECUTIVO - FASE 2 E CONTESTUALE PERIZIA DI VARIANTE DELLA FASE 1

ELABORATO N° :

TITOLO ELABORATO:
SEZIONE TIPO STRADALE - A

MI010P–PE–G–Z–D–4105–C0

DATA			
Settembre 2014	ELABORATO	CONTROLLATO	APPROVATO
SIGLA	S. ACCORDINI	A. LIZZADRO	G.FIORINI
REVISIONE 1			
REVISIONE 2			
REVISIONE 3			

NOME FILE:
MI010P–PE–G–Z–D–4105–C0.dwg
SCALA: GRAFICA

A TERMINE DI LEGGE CI RISERVIAMO LA PROPRIETA' DI QUESTO ELABORATO CON DIVIETO DI RIPRODURLO RENDENDOLO NOTO A TERZI ANCHE PARZIALMENTE SENZA NOSTRA AUTORIZZAZIONE.