

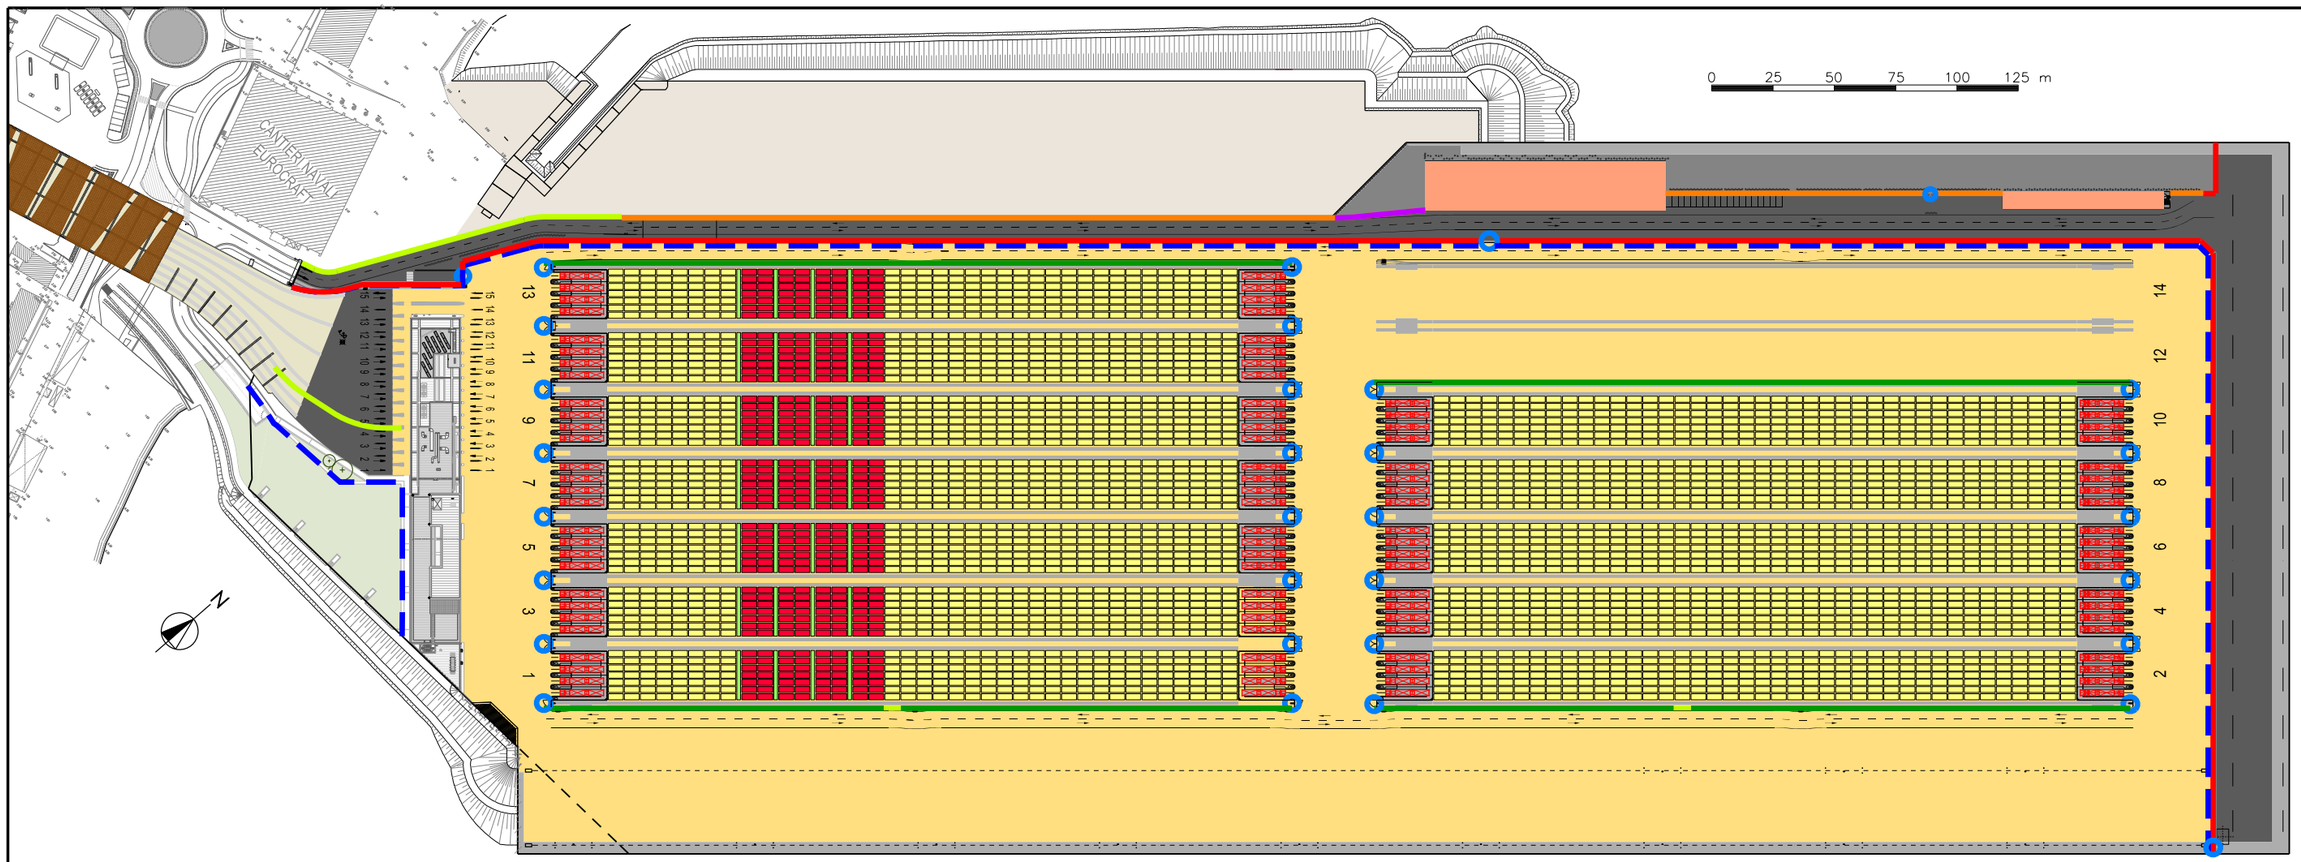


RECINZIONE TIPO "A"

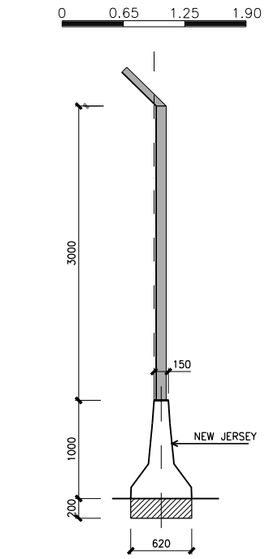

RECINZIONE TIPO "B"–"C"

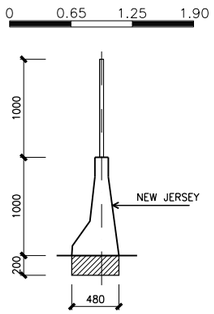

LEGENDA

TIPO "A"	RETE ELETTROSALDATA ZINCATA Ø4mm MAGLIA 76.2x12.7mm H=3.00m E NEW JERSEY O MURO
TIPO "B"	RETE ELETTROSALDATA ZINCATA Ø4mm MAGLIA 40x40mm H=1.00m E NEW JERSEY
TIPO "C"	RETE ELETTROSALDATA ZINCATA Ø4mm MAGLIA 40x40mm H=1.00m E NEW JERSEY O GUARD RAIL MOBILI
	RETE ELETTROSALDATA ZINCATA Ø4mm MAGLIA 76.2x12.7mm H=4.00m ATTACCATA AL MASCHERAMENTO
	RETE ELETTROSALDATA ZINCATA Ø4mm MAGLIA 76.2x12.7mm H=4.00m CON PIANTANE OGNI 2.55m
	ACCESSI E CANCELLI
	LINEA DOGANALE

AUTORITA' PORTUALE DI SAVONA

PORTO DI VADO LIGURE

PROJECT FINANCING PER:

PROGETTAZIONE DEFINITIVA ED ESECUTIVA, ESECUZIONE DEI LAVORI DELLA NUOVA PIASTRA MULTIFUNZIONALE DEL PORTO DI VADO LIGURE E GESTIONE DELLA PARTE RELATIVA AL TERMINAL CONTENITORI

SOCIETA' DI PROGETTO : APM TERMINALS VADOLIGURE S.p.A.

MAERSK

GRANDI LAVORI FINCOSIT

PROGETTAZIONE

S.p.A.

IL RESPONSABILE
Dott. Ing. Guido Fiorini

PROGETTO ESECUTIVO - FASE 2 E CONTESTUALE PERIZIA DI VARIANTE DELLA FASE 1

ELABORATO N° :

TITOLO ELABORATO:

RECINZIONI - PLANIMETRIA

MI010P-PE-G-Z-D-4250-C0

DATA			
Settembre 2014	ELABORATO	CONTROLLATO	APPROVATO
SIGLA	P. GHIDELLI	G. MARCOLINI	G.FIORINI
REVISIONE 1			
REVISIONE 2			
REVISIONE 3			

NOME FILE:

MI010P-PE-G-Z-D-4250-C0.dwg

SCALA: GRAFICA

A TERMINE DI LEGGE CI RISERVIAMO LA PROPRIETA' DI QUESTO ELABORATO CON DIVIETO DI RIPRODURLO RENDENDOLO NOTO A TERZI ANCHE PARZIALMENTE SENZA NOSTRA AUTORIZZAZIONE.