
PLANIMETRIA CON UBICAZIONE AREE DI PAVIMENTAZIONE

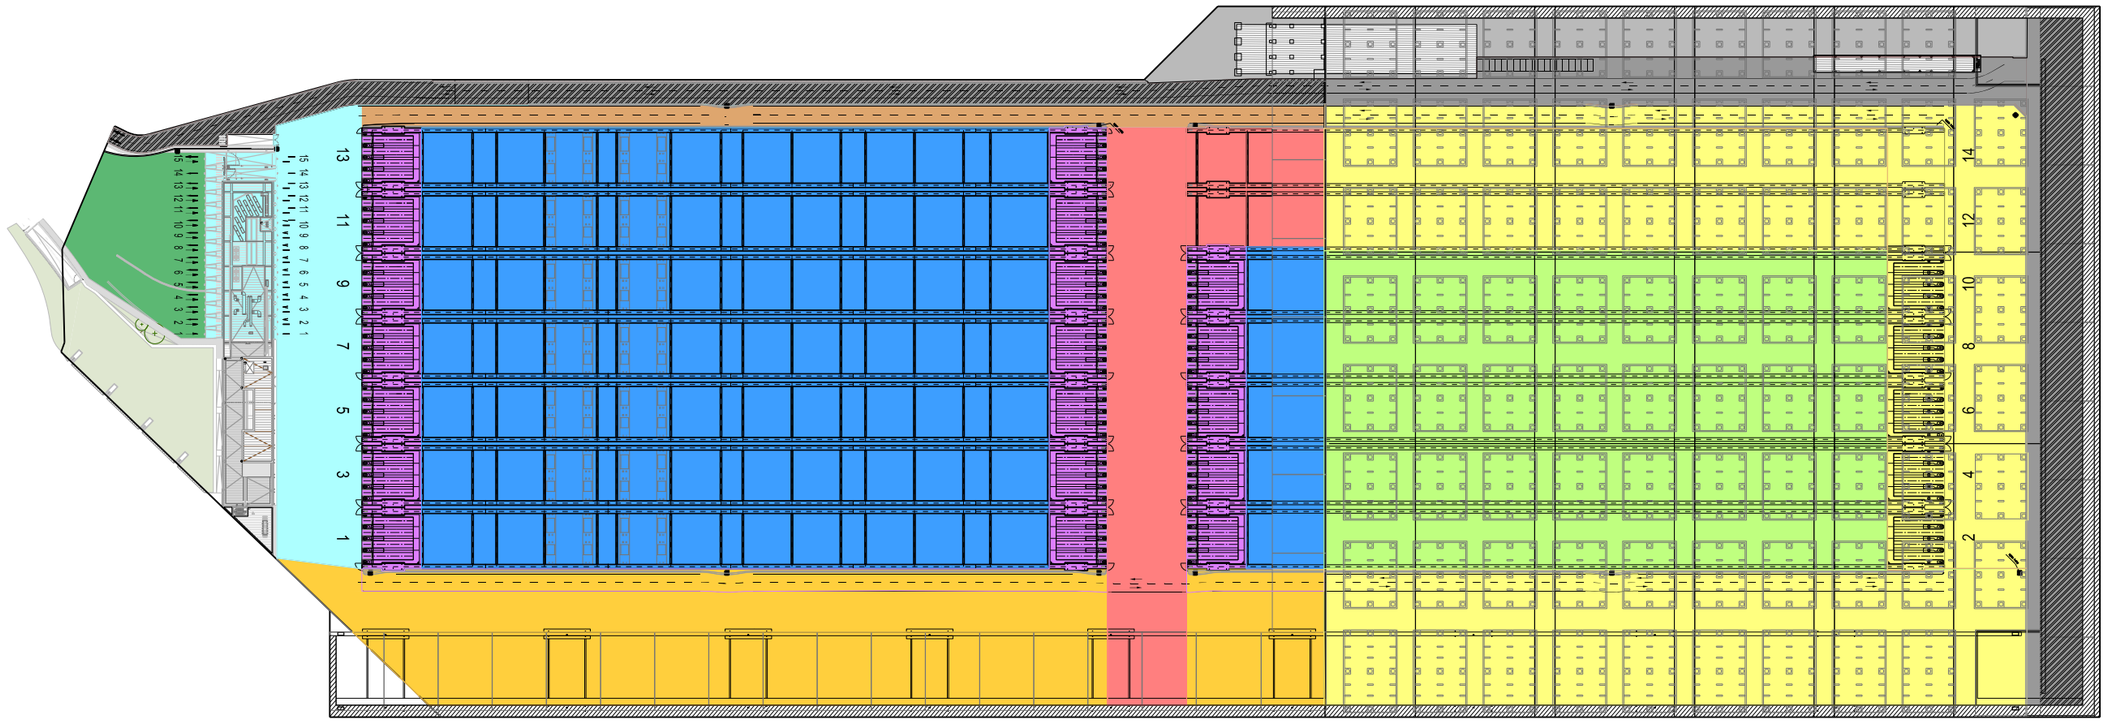

LEGENDA

A

AREA DI INGRESSO – ENTRANCE SUP.= 8590 m²
- –AUTOBLOCCANTE – Spessore 15cm
- –SPUNTINO Ø0–6mm – Spessore 3cm
- –MISTO GRANULARE CEMENTATO MOD. E min.12.000 MPa – Spessore 40cm
- –MISTO GRANULARE SELEZIONATO – Spessore 30cm

B1

CORSIA LATO PETROLI SU RILEVATO SUP.= 3800 m²
- –AUTOBLOCCANTE – Spessore 15cm
- –SPUNTINO Ø0–6mm – Spessore 3cm
- –MISTO GRANULARE CEMENTATO MOD. E min.12.000 MPa – Spessore 15cm
- –MISTO GRANULARE SELEZIONATO – Spessore 30cm

B2+C D+F+I

AREA DI TRANSITO SU IMPALCATO SUP.= 40468 m²
- –AUTOBLOCCANTE – Spessore 15cm
- –SPUNTINO Ø0–6mm – Spessore 3cm

E+G

BANCHINA SU RILEVATO SUP.= 20188 m²
- –AUTOBLOCCANTE – Spessore 15cm
- –SPUNTINO Ø0–6mm – Spessore 3cm
- –MISTO GRANULARE CEMENTATO MOD. E min.12.000 MPa – Spessore 45cm
- –MISTO GRANULARE SELEZIONATO – Spessore 30cm

H

CORRIDOIO CENTRALE SUP.= 10324 m²
- –AUTOBLOCCANTE – Spessore 15cm
- –SPUNTINO Ø0–6mm – Spessore 3cm
- –MISTO GRANULARE CEMENTATO MOD. E min.12.000 MPa – Spessore 50cm
- –MISTO GRANULARE SELEZIONATO – Spessore 30cm

T

AREA TRASFERIMENTO CONTAINER SUP.= 11910 m²
- –AUTOBLOCCANTE – Spessore 15cm
- –SPUNTINO Ø0–6mm – Spessore 3cm
- –MISTO GRANULARE CEMENTATO MOD. E min.12.000 MPa – Spessore 23cm
- –TOUT–VENANT STABILIZZATO NEI PRIMI 25cm

S1

AREA DI STOCCAGGIO SU RILEVATO SUP.= 50257 m²
- –AUTOBLOCCANTE – Spessore 8cm
- –SPUNTINO Ø0–6mm – Spessore 3cm
- –MISTO CEMENTATO MOD. E min. 2.000 MPa – Spessore 30cm
- –TOUT–VENANT STABILIZZATO NEI PRIMI 25cm

S2

AREA DI STOCCAGGIO SU IMPALCATO SUP.= 29890 m²
- –AUTOBLOCCANTE – Spessore 8cm
- –SPUNTINO Ø0–6mm – Spessore 3cm
- –MISTO CEMENTATO MOD. E min. 2.000 MPa – Spessore 7cm
- –TOUT–VENANT STABILIZZATO NEI PRIMI 25cm

P1

AREA DI ACCESSO ALLE BANCHINE TRI E PETROLI SU RILEVATO SUP.= 9474 m²
- –TAPPETO DI USURA DRENANTE/FONOASSORBANTE IN C.B. – Spessore 5cm
- –BINDER IN C.B. – Spessore 5cm
- –STRATO DI BASE IN C.B. – Spessore 15cm
- –TOUT–VENANT STABILIZZATO NEI PRIMI 25cm

P2

AREA DI ACCESSO ALLE BANCHINE TRI E PETROLI SU IMPALCATO SUP.= 25027 m²
- –TAPPETO DI USURA DRENANTE/FONOASSORBANTE IN C.B. – Spessore 5cm
- –BINDER IN C.B. – Spessore 5cm
- –STRATO DI BASE IN C.B. – Spessore 8cm

R

AREA BANCHINA PETROLI
- –CALCESTRUZZO C32/40 – Spessore 18cm
- –RETE ELETTROSALDATA ø8/20X20 cm

L

AREA DEL GATE SUP.= 3272 m²
- –TAPPETO DI USURA DRENANTE/FONOASSORBANTE IN C.B. – Spessore 5cm
- –BINDER IN C.B. – Spessore 5cm
- –STRATO DI BASE IN C.B. – Spessore 10cm
- –MISTO GRANULARE CEMENTATO MOD. E min.12.000 MPa Sp=30cm
- –TOUT–VENANT STABILIZZATO NEI PRIMI 25cm

AUTORITA' PORTUALE DI SAVONA
PORTO DI VADO LIGURE

PROJECT FINANCING PER:
PROGETTAZIONE DEFINITIVA ED ESECUTIVA, ESECUZIONE DEI LAVORI DELLA NUOVA PIASTRA MULTIFUNZIONALE DEL PORTO DI VADO LIGURE E GESTIONE DELLA PARTE RELATIVA AL TERMINAL CONTENITORI

SOCIETA' DI PROGETTO : APM TERMINALS VADOLIGURE S.p.A.

MAERSK | GRANDI LAVORI FINCOSIT

PROGETTAZIONE
PROGETTISTA S.p.A.
IL RESPONSABILE
Dott. Ing. Guido Fiorini

PROGETTO ESECUTIVO - FASE 2 E CONTESTUALE PERIZIA DI VARIANTE DELLA FASE 1

ELABORATO N° :

TITOLO ELABORATO:
PAVIMENTAZIONI - PLANIMETRIA

MI010P-PE-G-Z-D-4255-C0

DATA			
Xxxxxx 201x	ELABORATO	CONTROLLATO	APPROVATO
SIGLA	D.PARTI	M.DI LEO	G.FIORINI
REVISIONE 1			
REVISIONE 2			
REVISIONE 3			

NOME FILE:
MI010P-PE-G-Z-D-4255-C0

SCALA: GRAFICA

A TERMINE DI LEGGE CI RISERVIAMO LA PROPRIETA' DI QUESTO ELABORATO CON DIVIETO DI RIPRODURLO RENDENDOLO NOTO A TERZI ANCHE PARZIALMENTE SENZA NOSTRA AUTORIZZAZIONE.