

## PLANIMETRIA

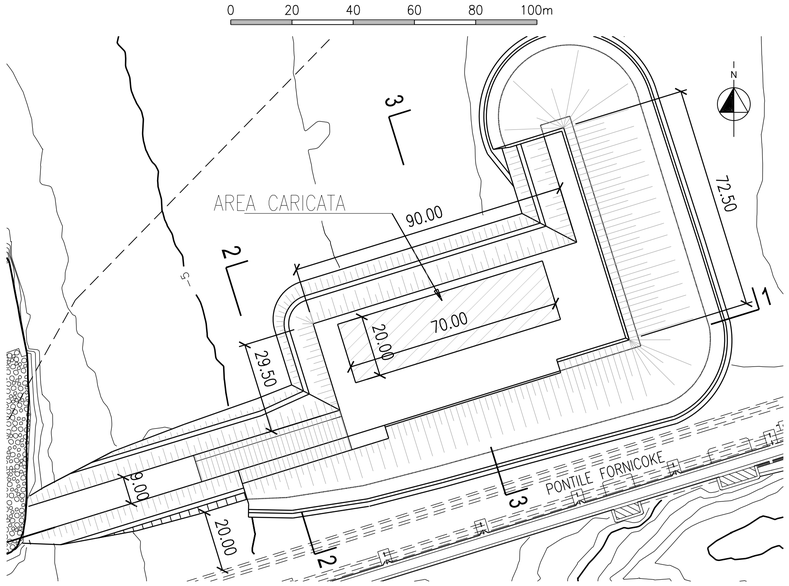


## SEZIONE 2-2

SCALA ORIZZONTALE 0 5 10 15 20 25m


SCALA VERTICALE 0 2.5 5 7.5 10 12.5m

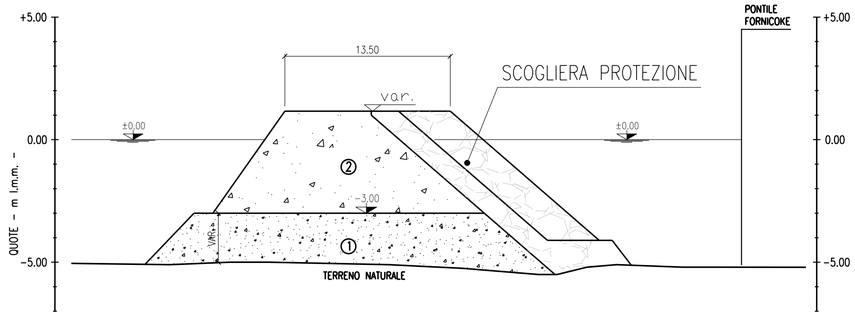


## SEZIONE 3-3

SCALA ORIZZONTALE 0 5 10 15 20 25m


SCALA VERTICALE 0 2.5 5 7.5 10 12.5m

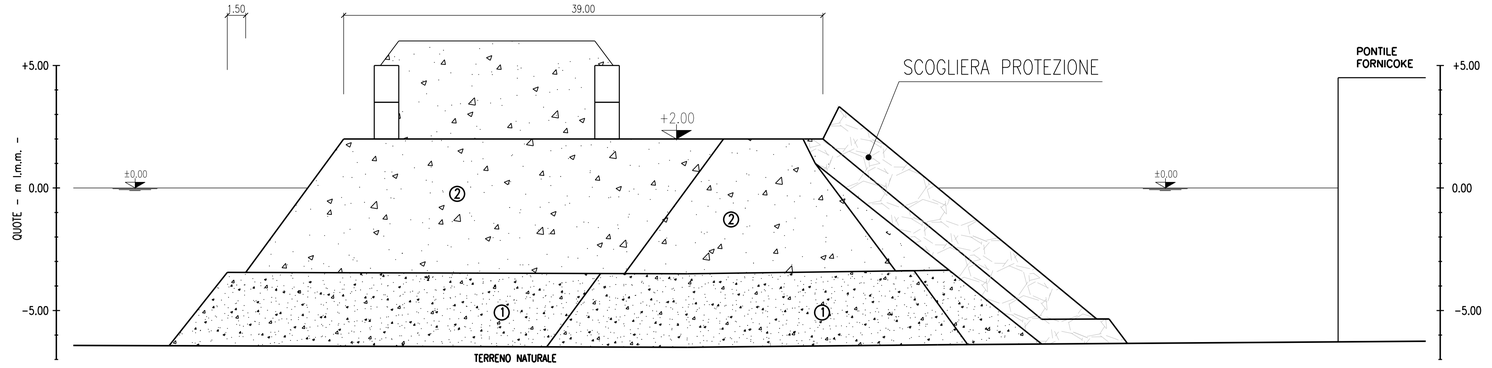



## SEZIONE 1-1

SCALA ORIZZONTALE 0 10 20 30 40 50m

SCALA VERTICALE 0 2 4 6 8 10m

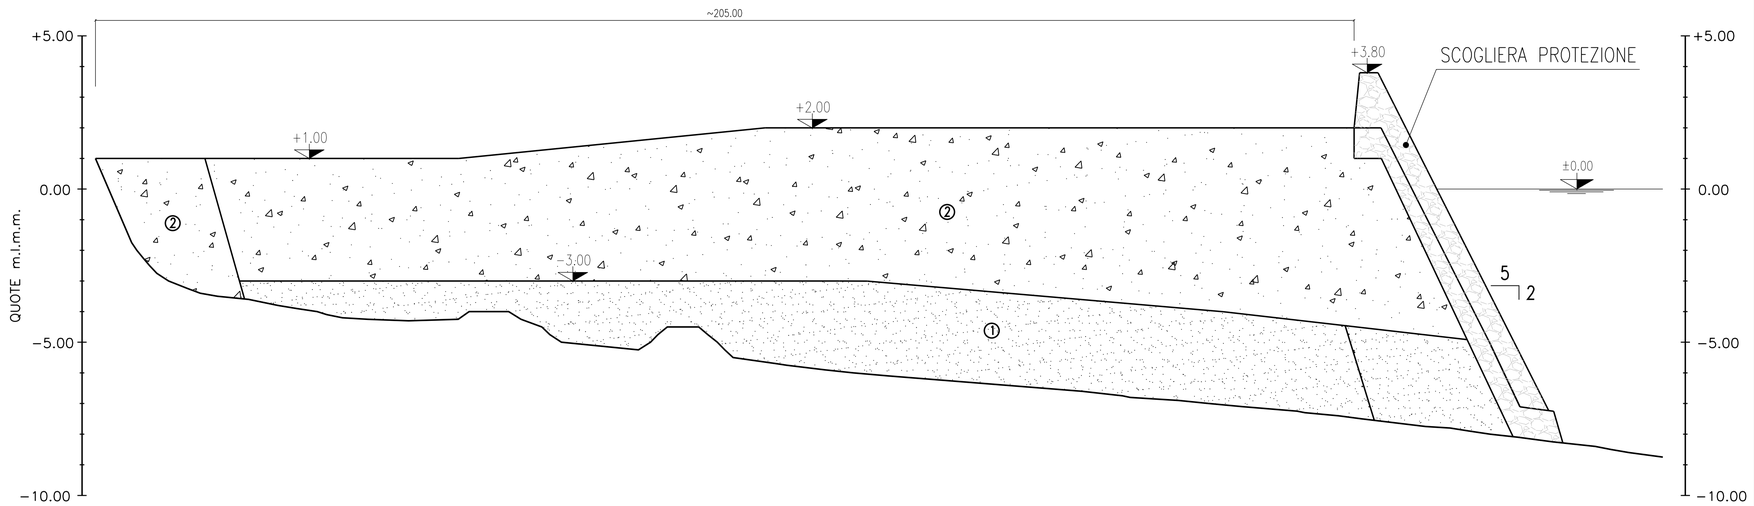


## PIANTA CHIAVE

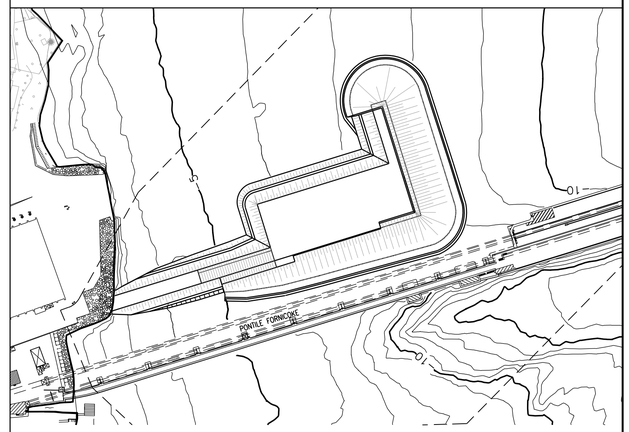


MATERIALI DA COSTRUZIONE

1 (B)ONIFICO

2 (T)OUT VENANT

-TUTTE LE QUOTE SONO INDICATE RISPETTO AL LIVELLO MEDIO MARE
-TUTTE LE MISURE SONO IN m
-PER I FUSI GRANULOMETRICI DEI MATERIALI SI FACCIA RIFERIMENTO ALL'ELABORATO 1002

**AUTORITA' PORTUALE DI SAVONA**

PORTO DI VADO LIGURE

PROJECT FINANCING PER:

PROGETTAZIONE DEFINITIVA ED ESECUTIVA, ESECUZIONE DEI LAVORI DELLA NUOVA PIASTRA MULTIFUNZIONALE DEL PORTO DI VADO LIGURE E GESTIONE DELLA PARTE RELATIVA AL TERMINAL CONTENITORI

SOCIETA' DI PROGETTO : APM TERMINALS VADOLIGURE S.p.A.

MAERSK

GRANDI LAVORI FINCOSIT

PROGETTAZIONE

TECHNITAL S.p.A.

IL RESPONSABILE
Dott. Ing. Guido Fiorini

PROGETTO ESECUTIVO - FASE 1 - STRALCIO 1

ELABORATO N° :

TITOLO ELABORATO:

CAMPO PROVA – AREA RILEVATO
PLANIMETRIA E SEZIONI TIPO

MI010P-PE-G-G-D-2004-C4

| DATA | | | |
|---|---|---|---|
| LUGLIO 2012 | ELABORATO | CONTROLLATO | APPROVATO |
| SIGLA | F.MONTAGNA | A.RIZZO-F.CANEPARO | G. FIORINI |
| REVISIONE 0 | | | |
| REVISIONE 1 | | | |
| REVISIONE 2 | | | |

NOME FILE

MI010P-PE-G-G-D-2004-C4.dwg

SCALA: GRAFICA

A TERMINE DI LEGGE CI RISERVIAMO LA PROPRIETA' DI QUESTO ELABORATO CON DIVIETO DI RIPRODURLO RENDENDOLO NOTO A TERZI ANCHE PARZIALMENTE SENZA NOSTRA AUTORIZZAZIONE.