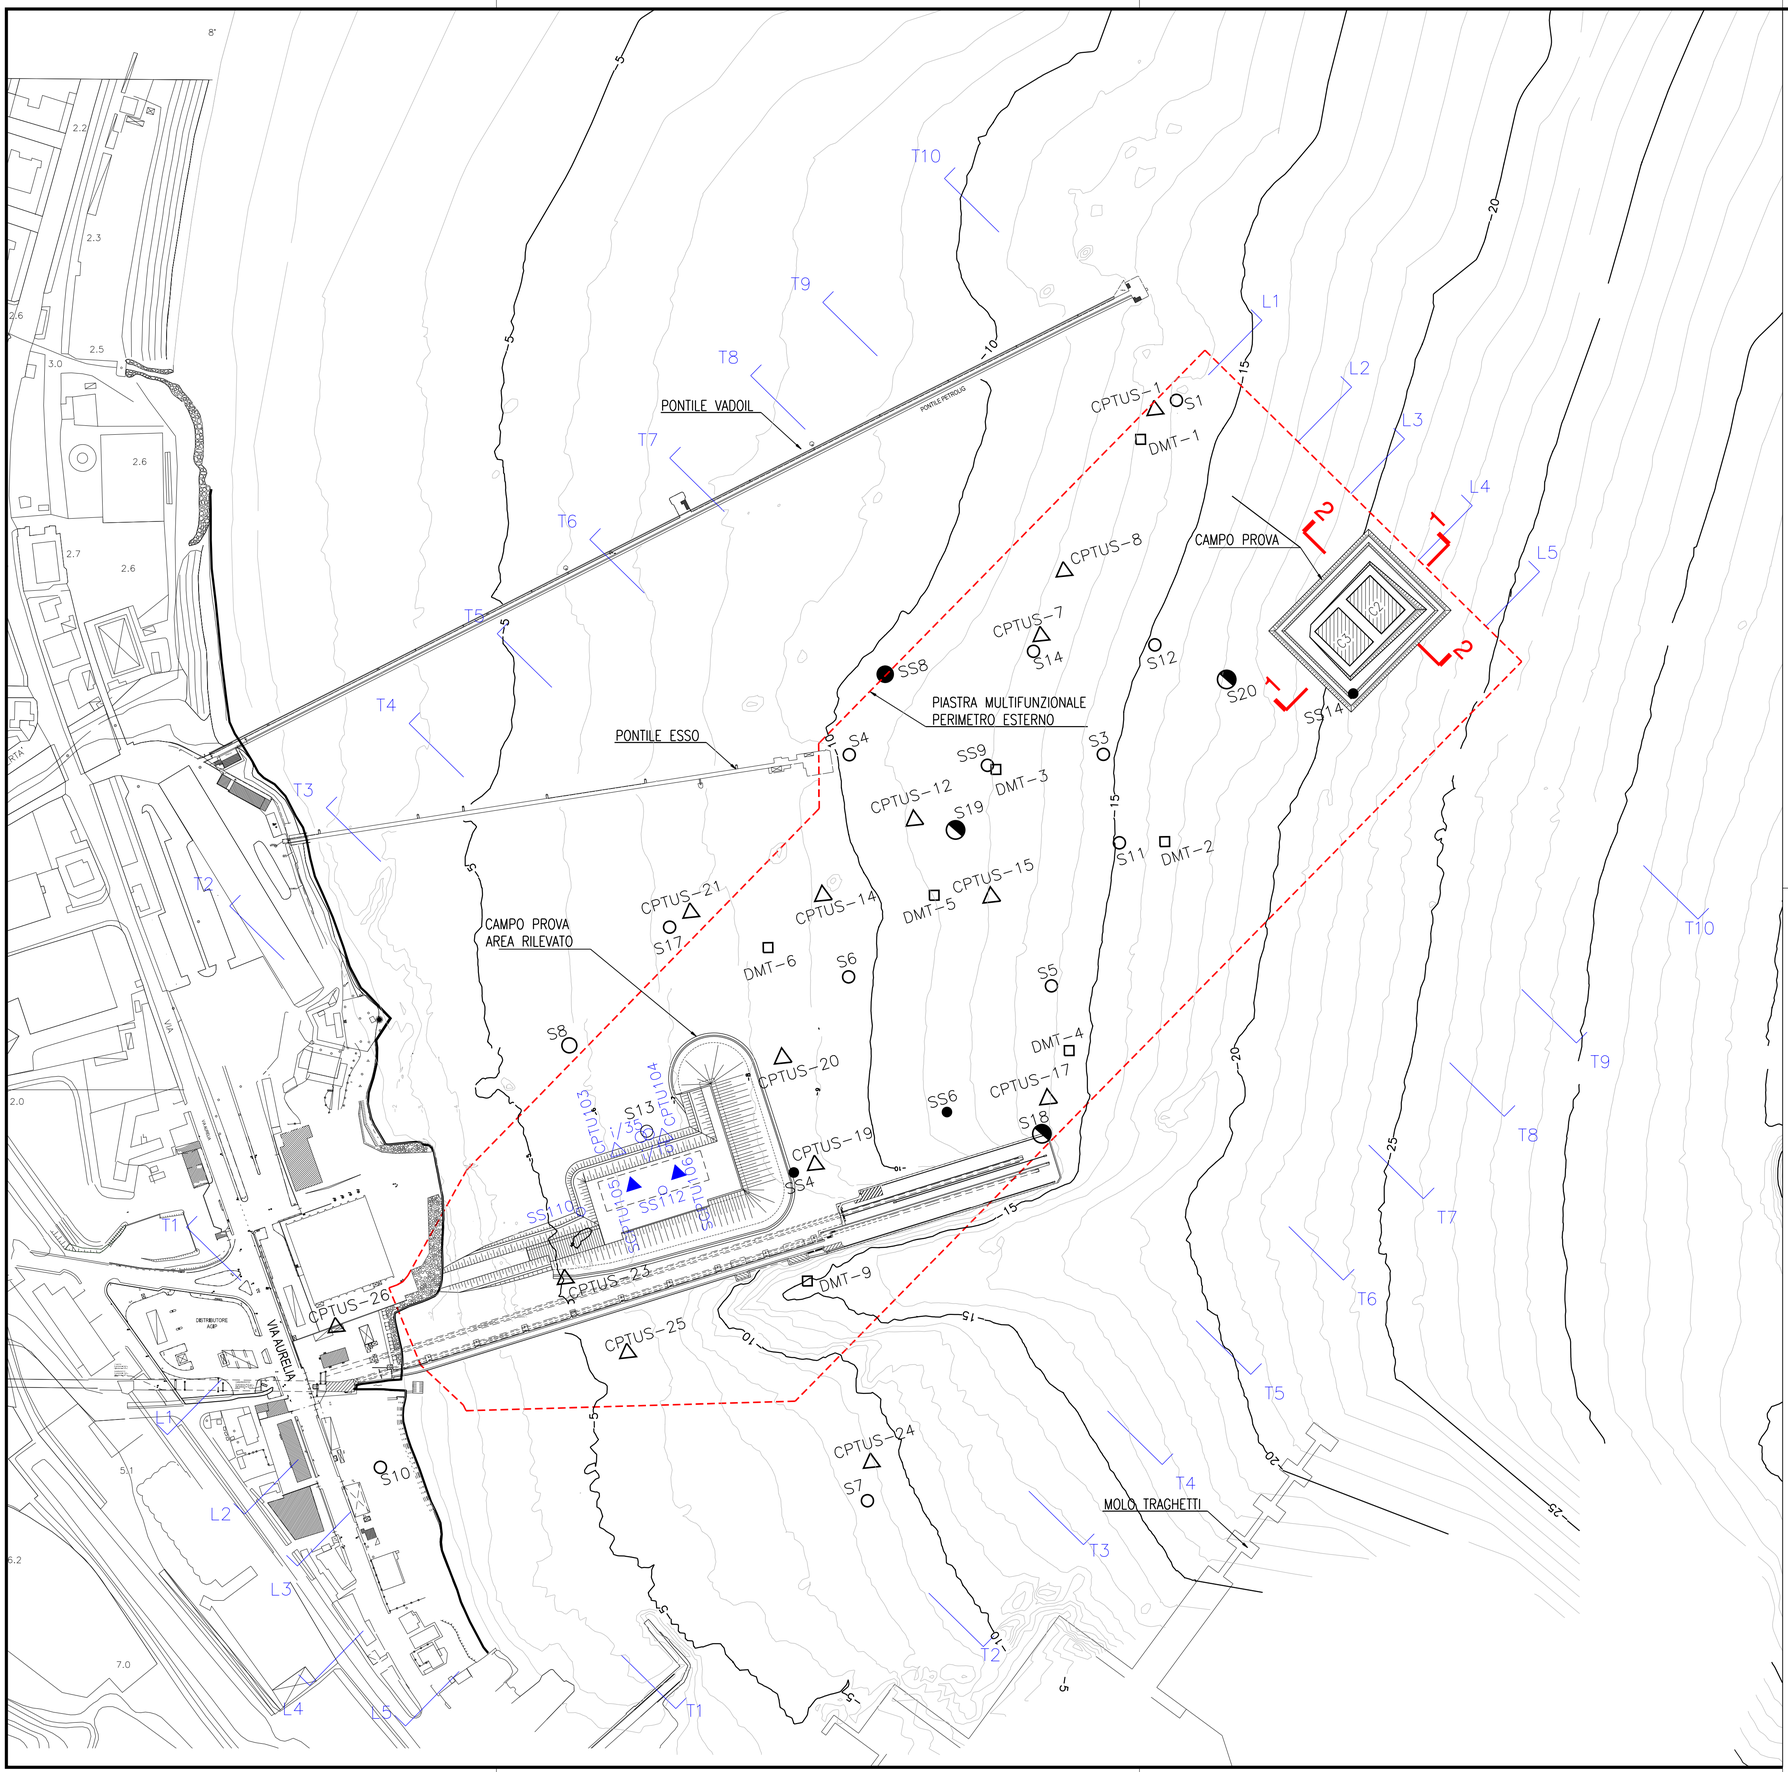


INDAGINE 2006 – PROGETTO PRELIMINARE – GARASSINO

- CPTUS-14 – PROVA PENETROMETRICA STATICA CON PIEZOCONO
- S5 SONDAGGI GEOGNOSTICI
- DMT-9 – PROVA DILATOMETRICA

INDAGINE ADDIZIONALE 2008 – PROGETTO DEFINITIVO

- SS4 – PRELIEVI SUPERFICIALI DEL TERRENO COSTITUENTE IL FONDALE CON VIBROCORE
- S18 – SONDAGGI GEOGNOSTICI – CAMPIONAMENTO OSTERBERG

INDAGINE 2011 – CAMPO PROVA AREA RILEVATO

- i/15 SONDAGGIO A CAROTAGGIO CONTINUO FINO ALLA PROFONDITA' DI 15m DAL FONDALE
- i/35 SONDAGGIO A CAROTAGGIO CONTINUO FINO ALLA PROFONDITA' DI 35m DAL FONDALE
- CPTU: PROVA PENETROMETRICA STATICA, CON PROVE DI DISSIPAZIONE
- SCPTU: PROVA PENETROMETRICA STATICA CON SISMOCONO
- SS110 CAMPIONAMENTO A GRAVITA'

L1 L1 SEZIONE STRATIGRAFICA LONGITUDINALE PIASTRA

T1 T1 SEZIONE STRATIGRAFICA TRASVERSALE PIASTRA

2 SEZIONE STRATIGRAFICA CAMPO PROVA

N

0 40 80 120 160 200m

AUTORITA' PORTUALE DI SAVONA

PORTO DI VADO LIGURE

PROJECT FINANCING PER:

PROGETTAZIONE DEFINITIVA ED ESECUTIVA, ESECUZIONE DEI LAVORI DELLA NUOVA PIASTRA MULTIFUNZIONALE DEL PORTO DI VADO LIGURE E GESTIONE DELLA PARTE RELATIVA AL TERMINAL CONTENITORI

SOCIETA' DI PROGETTO : APM TERMINALS VADOLIGURE S.p.A.

MAERSK | GRANDI LAVORI FINCOSIT

PROGETTAZIONE

PROGETTI S.p.A.

IL RESPONSABILE
Dott. Ing. Guido Fiorini

PROGETTO ESECUTIVO - FASE 1 - STRALCIO 1
PERIZIA DI VARIANTE E SUPPLETIVA

ELABORATO N° :

TITOLO ELABORATO:
CAMPO PROVA E AREA VERIFICA MODALITA' DI COSTRUZIONE
PLANIMETRIA DI UBICAZIONE CON SEZIONI STRATIGRAFICHE DI RIFERIMENTO

MI010P-PV-G-G-D-3111-C0

DATA			
Luglio 2013	ELABORATO	CONTROLLATO	APPROVATO
SIGLA	MG. BANDERA	F.CANEPARO-F.CARNEVALE	G.FIORINI
REVISIONE 1			
REVISIONE 2			
REVISIONE 3			

NOME FILE:
MI010P-PV-G-G-D-3111-C0.dwg

SCALA: GRAFICA

A TERMINE DI LEGGE CI RISERVIAMO LA PROPRIETA' DI QUESTO ELABORATO CON DIVIETO DI RIPRODURLO RENDENDOLO NOTO A TERZI ANCHE PARZIALMENTE SENZA NOSTRA AUTORIZZAZIONE.