
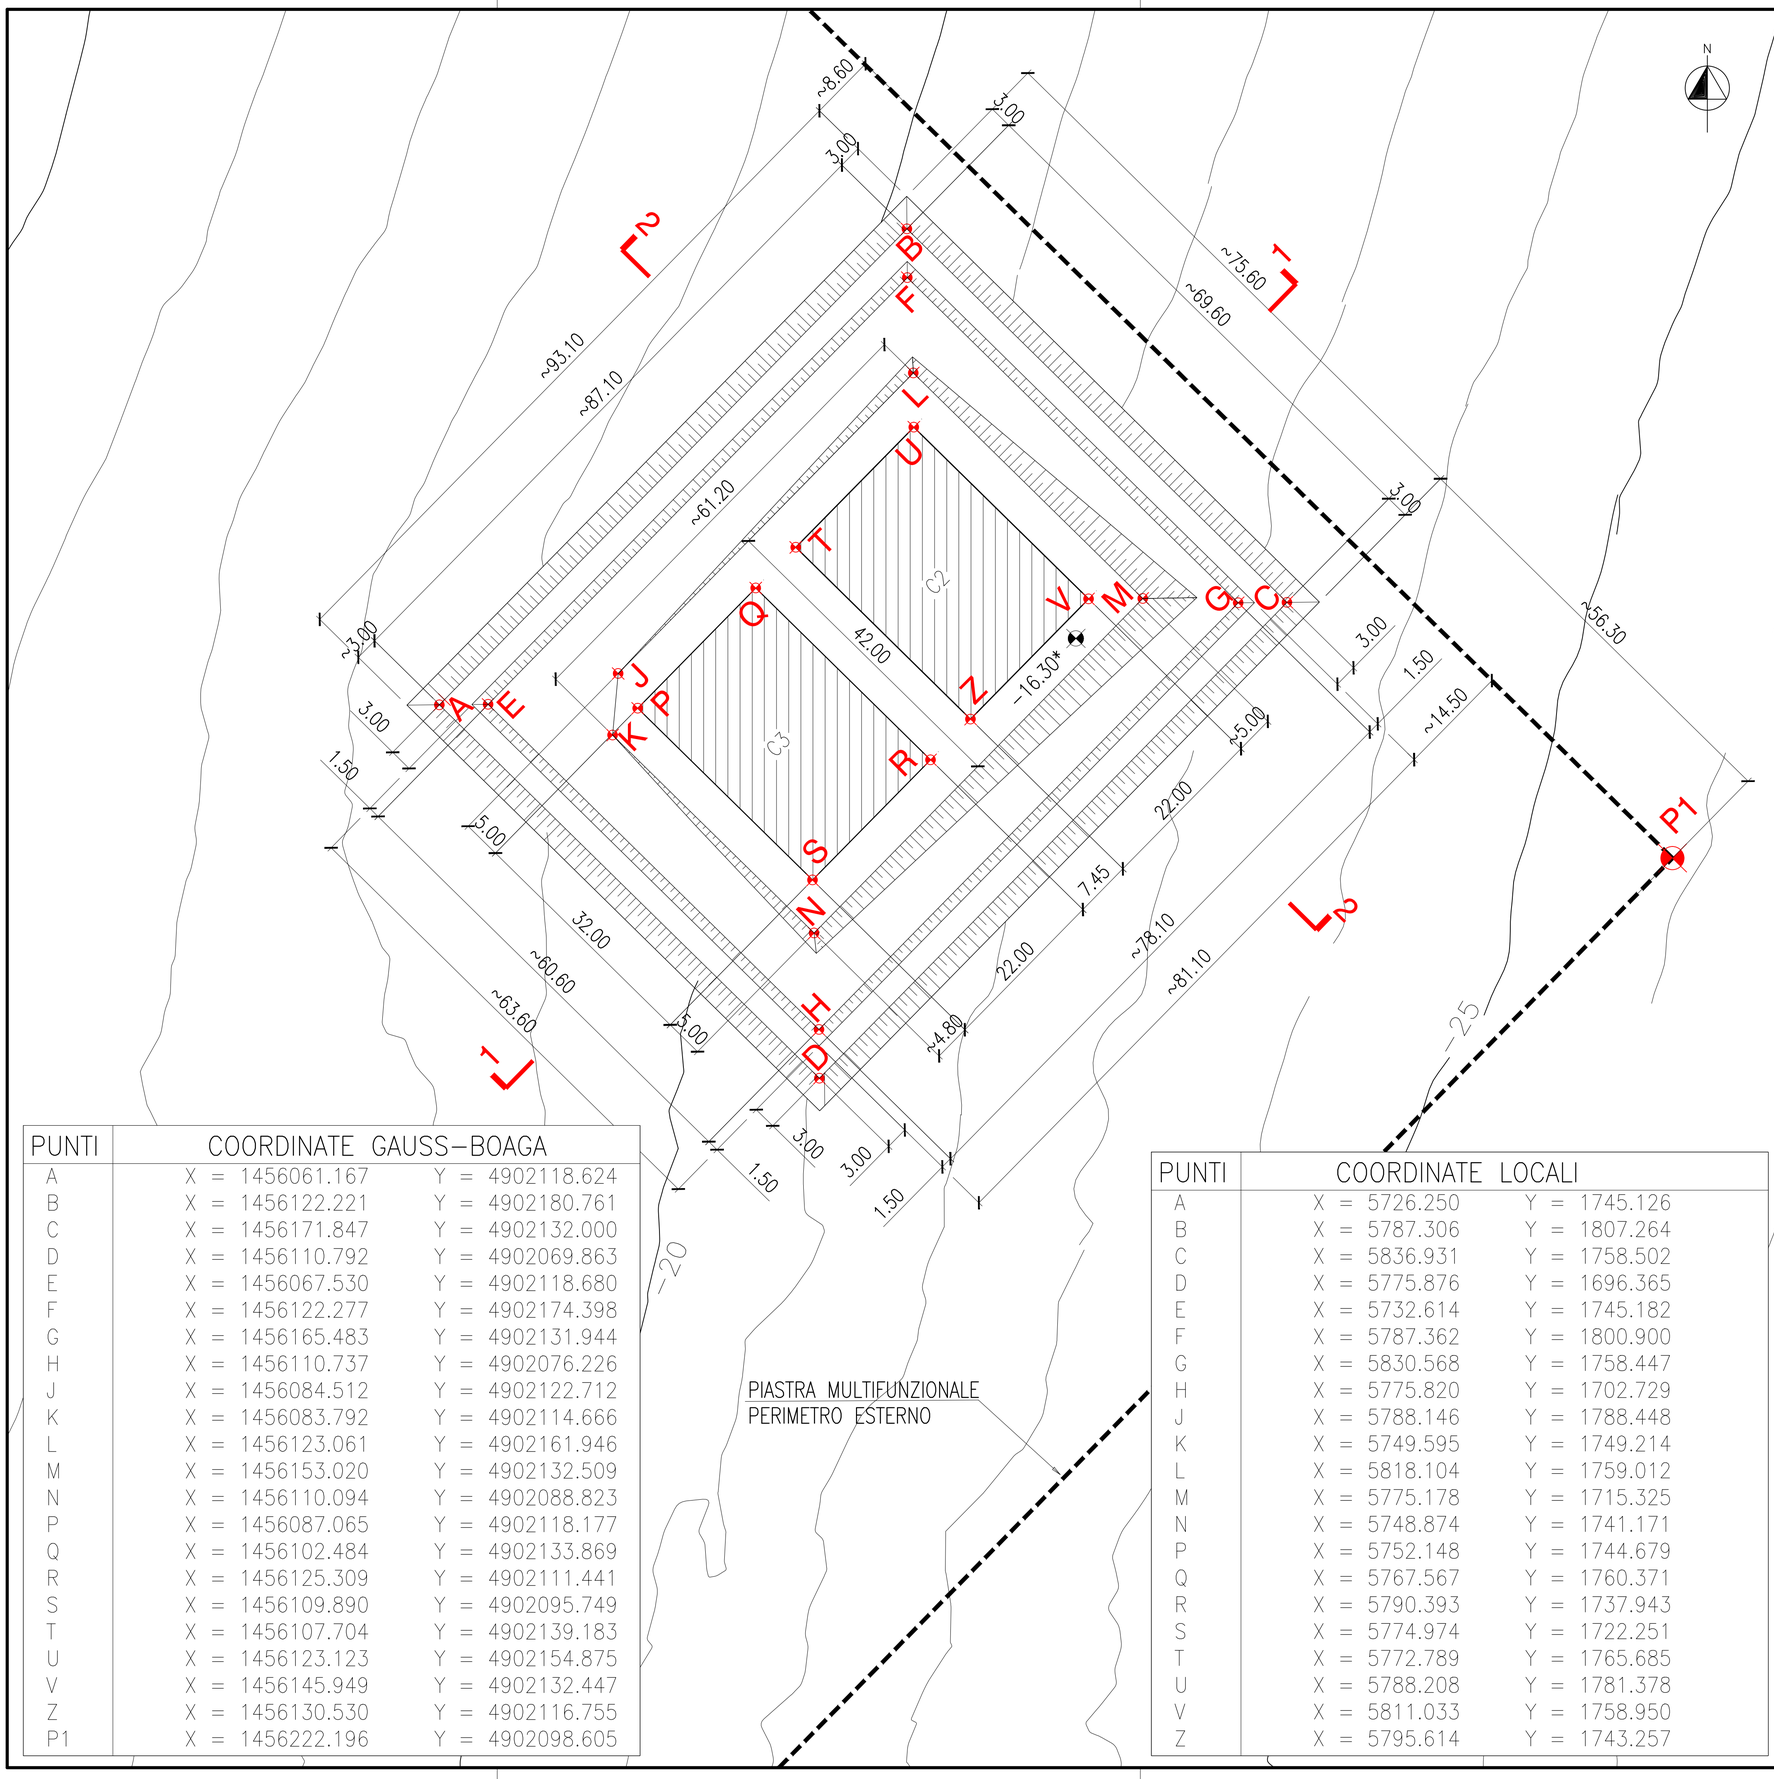


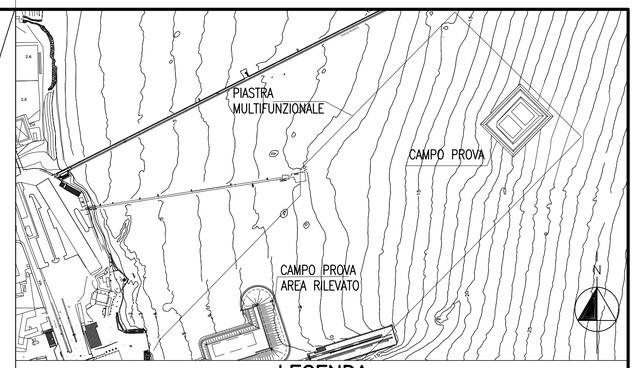

LEGENDA

L1 SEZIONI STRATIGRAFICHE

NOTE

- TUTTE LE QUOTE SONO INDICATE RISPETTO AL LIVELLO MEDIO MARE
- TUTTE LE MISURE SONO IN m

*LA QUOTA DI -16.30 TIENE CONTO DI UN SOVRASPESSORE DI 20cm PER COMPENSARE IL CEDIMENTO DEI CASSONI

0 8 16 24 32 40m

PUNTI	COORDINATE GAUSS-BOAGA	
A	X = 1456061.167	Y = 4902118.624
B	X = 1456122.221	Y = 4902180.761
C	X = 1456171.847	Y = 4902132.000
D	X = 1456110.792	Y = 4902069.863
E	X = 1456067.530	Y = 4902118.680
F	X = 1456122.277	Y = 4902174.398
G	X = 1456165.483	Y = 4902131.944
H	X = 1456110.737	Y = 4902076.226
J	X = 1456084.512	Y = 4902122.712
K	X = 1456083.792	Y = 4902114.666
L	X = 1456123.061	Y = 4902161.946
M	X = 1456153.020	Y = 4902132.509
N	X = 1456110.094	Y = 4902088.823
P	X = 1456087.065	Y = 4902118.177
Q	X = 1456102.484	Y = 4902133.869
R	X = 1456125.309	Y = 4902111.441
S	X = 1456109.890	Y = 4902095.749
T	X = 1456107.704	Y = 4902139.183
U	X = 1456123.123	Y = 4902154.875
V	X = 1456145.949	Y = 4902132.447
Z	X = 1456130.530	Y = 4902116.755
P1	X = 1456222.196	Y = 4902098.605

PUNTI	COORDINATE LOCALI	
A	X = 5726.250	Y = 1745.126
B	X = 5787.306	Y = 1807.264
C	X = 5836.931	Y = 1758.502
D	X = 5775.876	Y = 1696.365
E	X = 5732.614	Y = 1745.182
F	X = 5787.362	Y = 1800.900
G	X = 5830.568	Y = 1758.447
H	X = 5775.820	Y = 1702.729
J	X = 5788.146	Y = 1788.448
K	X = 5749.595	Y = 1749.214
L	X = 5818.104	Y = 1759.012
M	X = 5775.178	Y = 1715.325
N	X = 5748.874	Y = 1741.171
P	X = 5752.148	Y = 1744.679
Q	X = 5767.567	Y = 1760.371
R	X = 5790.393	Y = 1737.943
S	X = 5774.974	Y = 1722.251
T	X = 5772.789	Y = 1765.685
U	X = 5788.208	Y = 1781.378
V	X = 5811.033	Y = 1758.950
Z	X = 5795.614	Y = 1743.257

AUTORITA' PORTUALE DI SAVONA

PORTO DI VADO LIGURE

PROJECT FINANCING PER:

PROGETTAZIONE DEFINITIVA ED ESECUTIVA, ESECUZIONE DEI LAVORI DELLA NUOVA PIASTRA MULTIFUNZIONALE DEL PORTO DI VADO LIGURE E GESTIONE DELLA PARTE RELATIVA AL TERMINAL CONTENITORI

SOCIETA' DI PROGETTO : APM TERMINALS VADOLIGURE S.p.A.

MAERSK

GRANDI LAVORI FINCOSIT

PROGETTAZIONE

TECHNITAL S.p.A.

IL RESPONSABILE
Dott. Ing. Guido Fiorini

PROGETTO ESECUTIVO - FASE 1 - STRALCIO 1
PERIZIA DI VARIANTE E SUPPLETIVA

ELABORATO N° :

TITOLO ELABORATO:

CAMPO PROVA E AREA VERIFICA MODALITA' DI COSTRUZIONE
PLANIMETRIA DI UBICAZIONE E TRACCIAMENTO

MI010P-PV-G-G-D-3112-C0

DATA			
Luglio 2013	ELABORATO	CONTROLLATO	APPROVATO
SIGLA	MG. BANDERA	F.CANEPARO-F.CARNEVALE	G.FIORINI
REVISIONE 1			
REVISIONE 2			
REVISIONE 3			

NOME FILE:
MI010P-PV-G-G-D-3112-C0.dwg

SCALA: GRAFICA

A TERMINE DI LEGGE CI RISERVIAMO LA PROPRIETA' DI QUESTO ELABORATO CON DIVIETO DI RIPRODURLO RENDENDOLO NOTO A TERZI ANCHE PARZIALMENTE SENZA NOSTRA AUTORIZZAZIONE.