
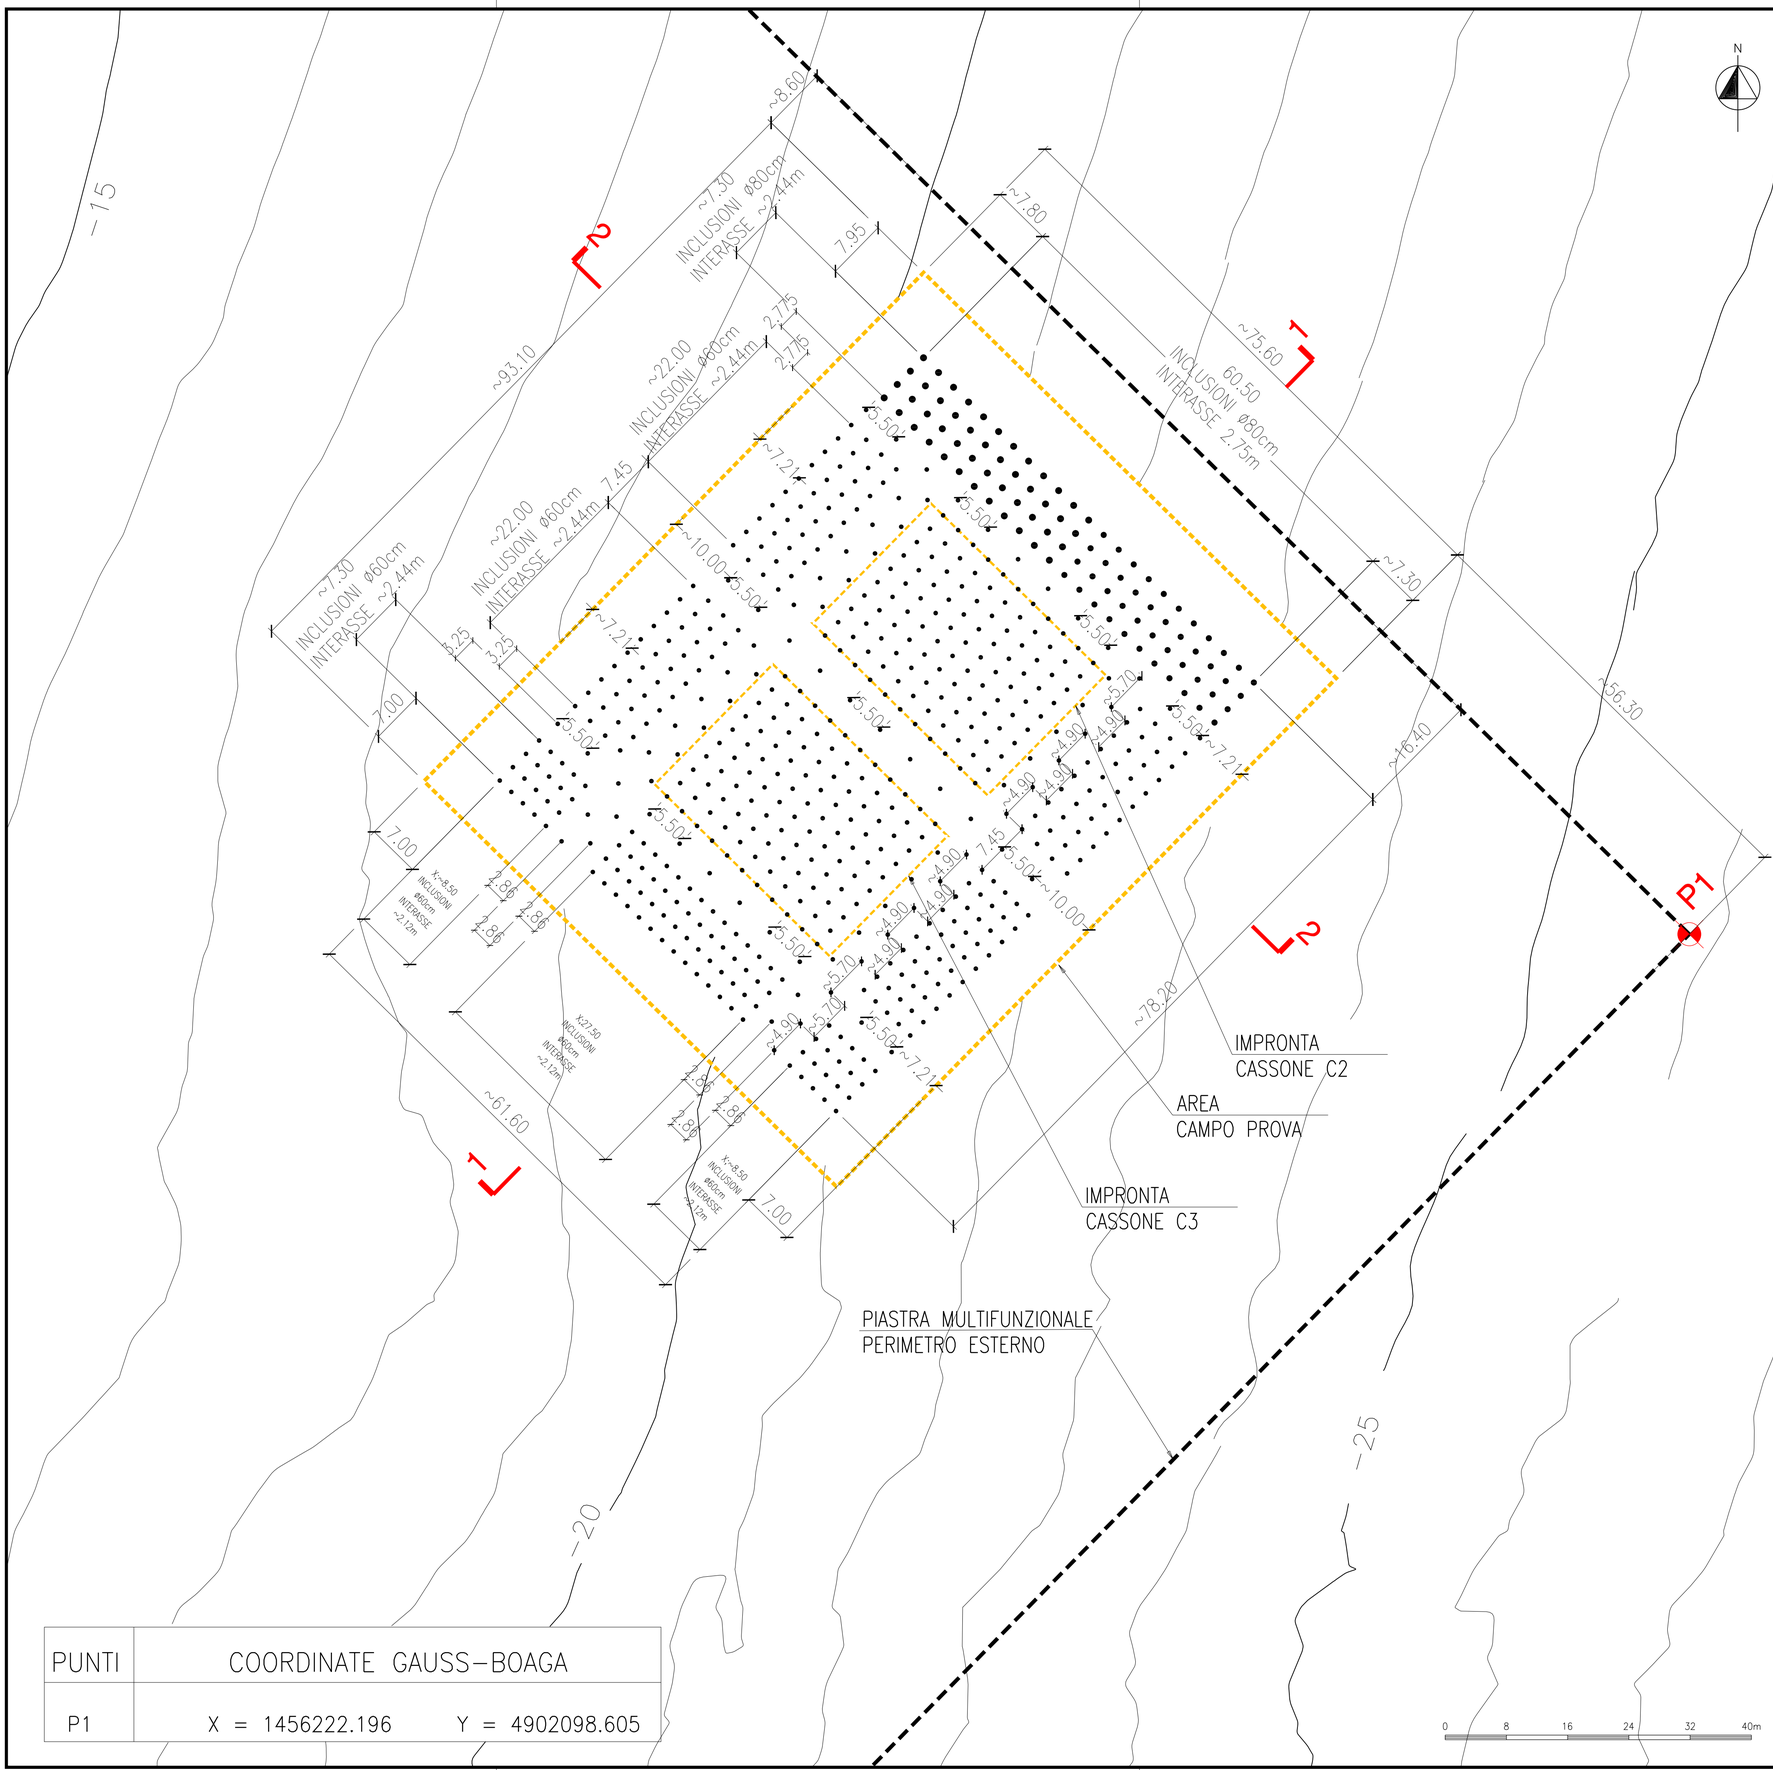


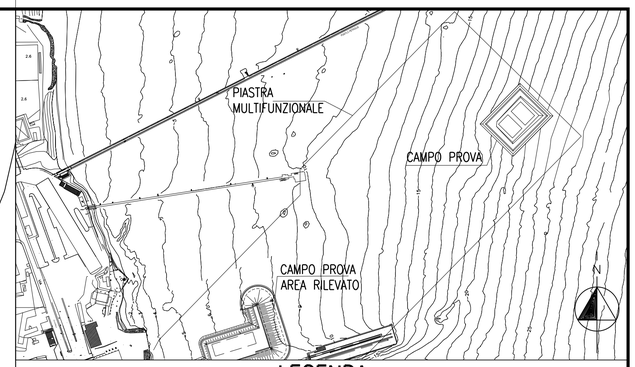

LEGENDA

1 SEZIONI STRATIGRAFICHE

NOTE

- TUTTE LE QUOTE SONO INDICATE RISPETTO AL LIVELLO MEDIO MARE
- TUTTE LE MISURE SONO IN m
- PER CIASCUNA INCLUSIONE ANDRANNO RESTITUITE LE DIAGRAFIE DI:
  - _VELOCITA' DI AVANZAMENTO,
  - _VOLUMI INIETTATI,
  - _PRESSIONI DI INIEZIONE,
  - _VERTICALITA'
- ANDRANNO PRELEVATI CAMPIONI DI MISCELA ALL'IMPIANTO SU CUI EFFETTUARE PROVE DI COMPRESSIONE MONOASSIALE A 7, 14 E 28 GIORNI

PUNTI	COORDINATE GAUSS-BOAGA	
P1	X = 1456222.196	Y = 4902098.605

AUTORITA' PORTUALE DI SAVONA

PORTO DI VADO LIGURE

PROJECT FINANCING PER:

PROGETTAZIONE DEFINITIVA ED ESECUTIVA, ESECUZIONE DEI LAVORI DELLA NUOVA PIASTRA MULTIFUNZIONALE DEL PORTO DI VADO LIGURE E GESTIONE DELLA PARTE RELATIVA AL TERMINAL CONTENITORI

SOCIETA' DI PROGETTO : APM TERMINALS VADOLIGURE S.p.A.

MAERSK

GRANDI LAVORI FINCOSIT

PROGETTAZIONE

TECHNITAL S.p.A.

IL RESPONSABILE
Dott. Ing. Guido Fiorini

PROGETTO ESECUTIVO - FASE 1 - STRALCIO 1
PERIZIA DI VARIANTE E SUPPLETIVA

ELABORATO N° :

TITOLO ELABORATO:
CAMPO PROVA E AREA VERIFICA MODALITA' DI COSTRUZIONE
PLANIMETRIA DI UBICAZIONE E TRACCIAMENTO INCLUSIONI

MI010P-PV-G-G-D-3113-C0

DATA			
Luglio 2013	ELABORATO	CONTROLLATO	APPROVATO
SIGLA	MG. BANDERA	F.CANEPARO-F.CARNEVALE	G.FIORINI
REVISIONE 1			
REVISIONE 2			
REVISIONE 3			

NOME FILE:
MI010P-PV-G-G-D-3113-C0.dwg

SCALA: GRAFICA

A TERMINE DI LEGGE CI RISERVIAMO LA PROPRIETA' DI QUESTO ELABORATO CON DIVIETO DI RIPRODURLO RENDENDOLO NOTO A TERZI ANCHE PARZIALMENTE SENZA NOSTRA AUTORIZZAZIONE.