

SEZIONE 1–1

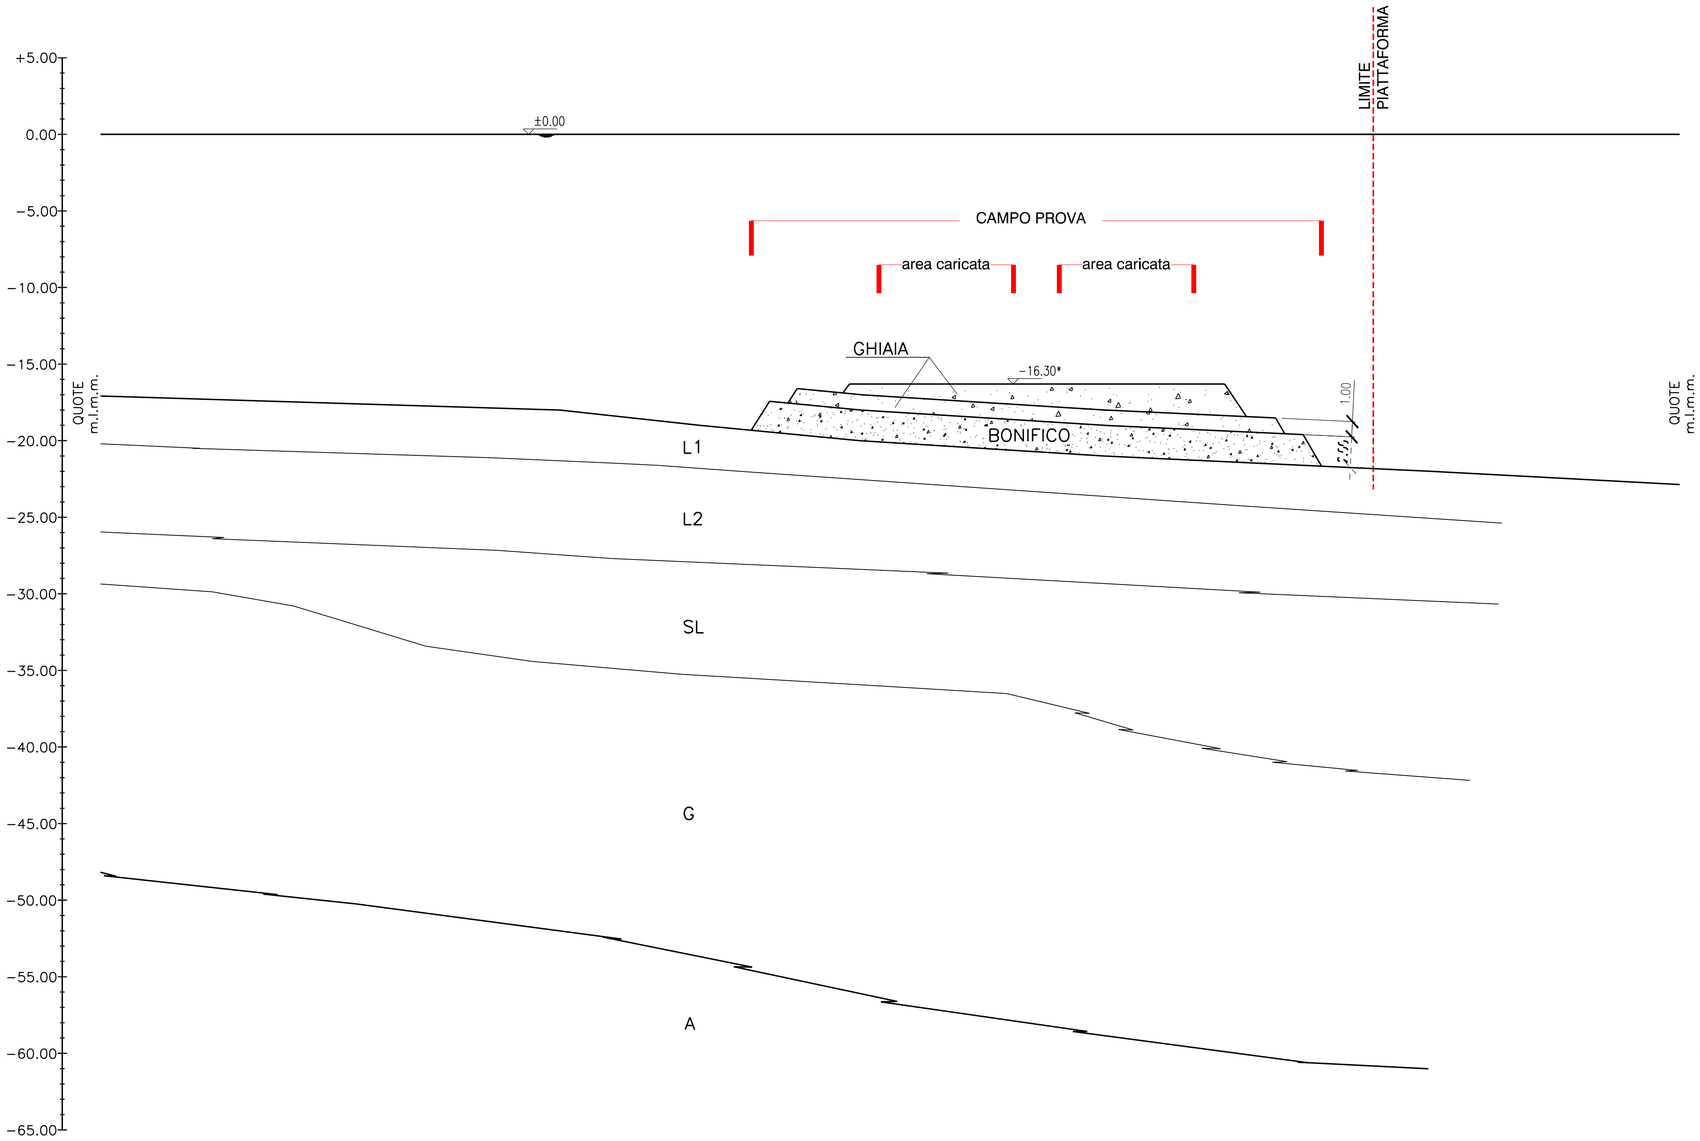

NOTA: LO STRATO DI GHIAIA E BONIFICO ANDRA' OPPORTUNAMENTE PROTETTO CON UNA SCOGLIERA E DEI MASSI GUARDIANI

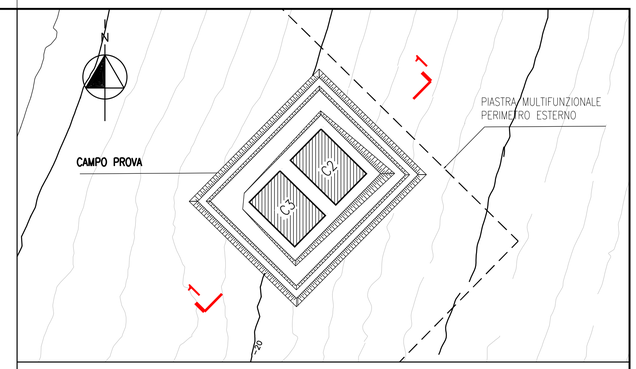

Livelli Deposizionali			
S–depositi quaternari: olocenici–pleistocenici			
Limi,sabbie, ghiaie			
L – Limo debolmente sabbioso/argilloso			
	L1	consistenza molto bassa	
	L2	consistenza bassa	
	SL	Sabbia limosa	
	S	Sabbia – prevalente	
	G	Ghiaia – prevalente	
I–depositi pliocenici			Roccia di base
	A	Argilla compatta	R Roccia

NOTE

–TUTTE LE QUOTE SONO INDICATE RISPETTO AL LIVELLO MEDIO MARE
–TUTTE LE MISURE SONO IN m

*LA QUOTA DI –16.30 TIENE CONTO DI UN SOVRASPESSORE DI 20cm PER COMPENSARE IL CEDIMENTO DEI CASSONI

scala verticale 0 4 8 12 16 20m

scala orizzontale 0 10 20 30 40 50m

AUTORITA' PORTUALE DI SAVONA

PORTO DI VADO LIGURE

PROJECT FINANCING PER:

PROGETTAZIONE DEFINITIVA ED ESECUTIVA, ESECUZIONE DEI LAVORI DELLA NUOVA PIASTRA MULTIFUNZIONALE DEL PORTO DI VADO LIGURE E GESTIONE DELLA PARTE RELATIVA AL TERMINAL CONTENITORI

SOCIETA' DI PROGETTO : APM TERMINALS VADOLIGURE S.p.A.

MAERSK | GRANDI LAVORI FINCOSIT

PROGETTAZIONE

TECHNITAL S.p.A.

IL RESPONSABILE
Dott. Ing. Guido Fiorini

PROGETTO ESECUTIVO - FASE 1 - STRALCIO 1
PERIZIA DI VARIANTE E SUPPLETIVA

ELABORATO N° :

TITOLO ELABORATO:
CAMPO PROVA E AREA VERIFICA MODALITA' DI COSTRUZIONE
SEZIONE STRATIGRAFICA 1-1

MI010P–PV–G–G–D–3114–C0

DATA			
Luglio 2013	ELABORATO	CONTROLLATO	APPROVATO
SIGLA	MG. BANDERA	F.CANEPARO–F.CARNEVALE	G.FIORINI
REVISIONE 1			
REVISIONE 2			
REVISIONE 3			

NOME FILE:
MI010P–PV–G–G–D–3114–C0.dwg

SCALA: GRAFICA

A TERMINE DI LEGGE CI RISERVIAMO LA PROPRIETA' DI QUESTO ELABORATO CON DIVIETO DI RIPRODURLO RENDENDOLO NOTO A TERZI ANCHE PARZIALMENTE SENZA NOSTRA AUTORIZZAZIONE.