

FASE 0
CALIBRAZIONE DEL VIBROINFISSORE

▲ Pc1, Pc2 PROVE DI CALIBRAZIONE DEL VIBROINFISSORE

PROVA	COORDINATE GAUSS-BOAGA	
Pc1	X = 1455959.452	Y = 4901979.248
Pc2	X = 1455982.610	Y = 4902108.502

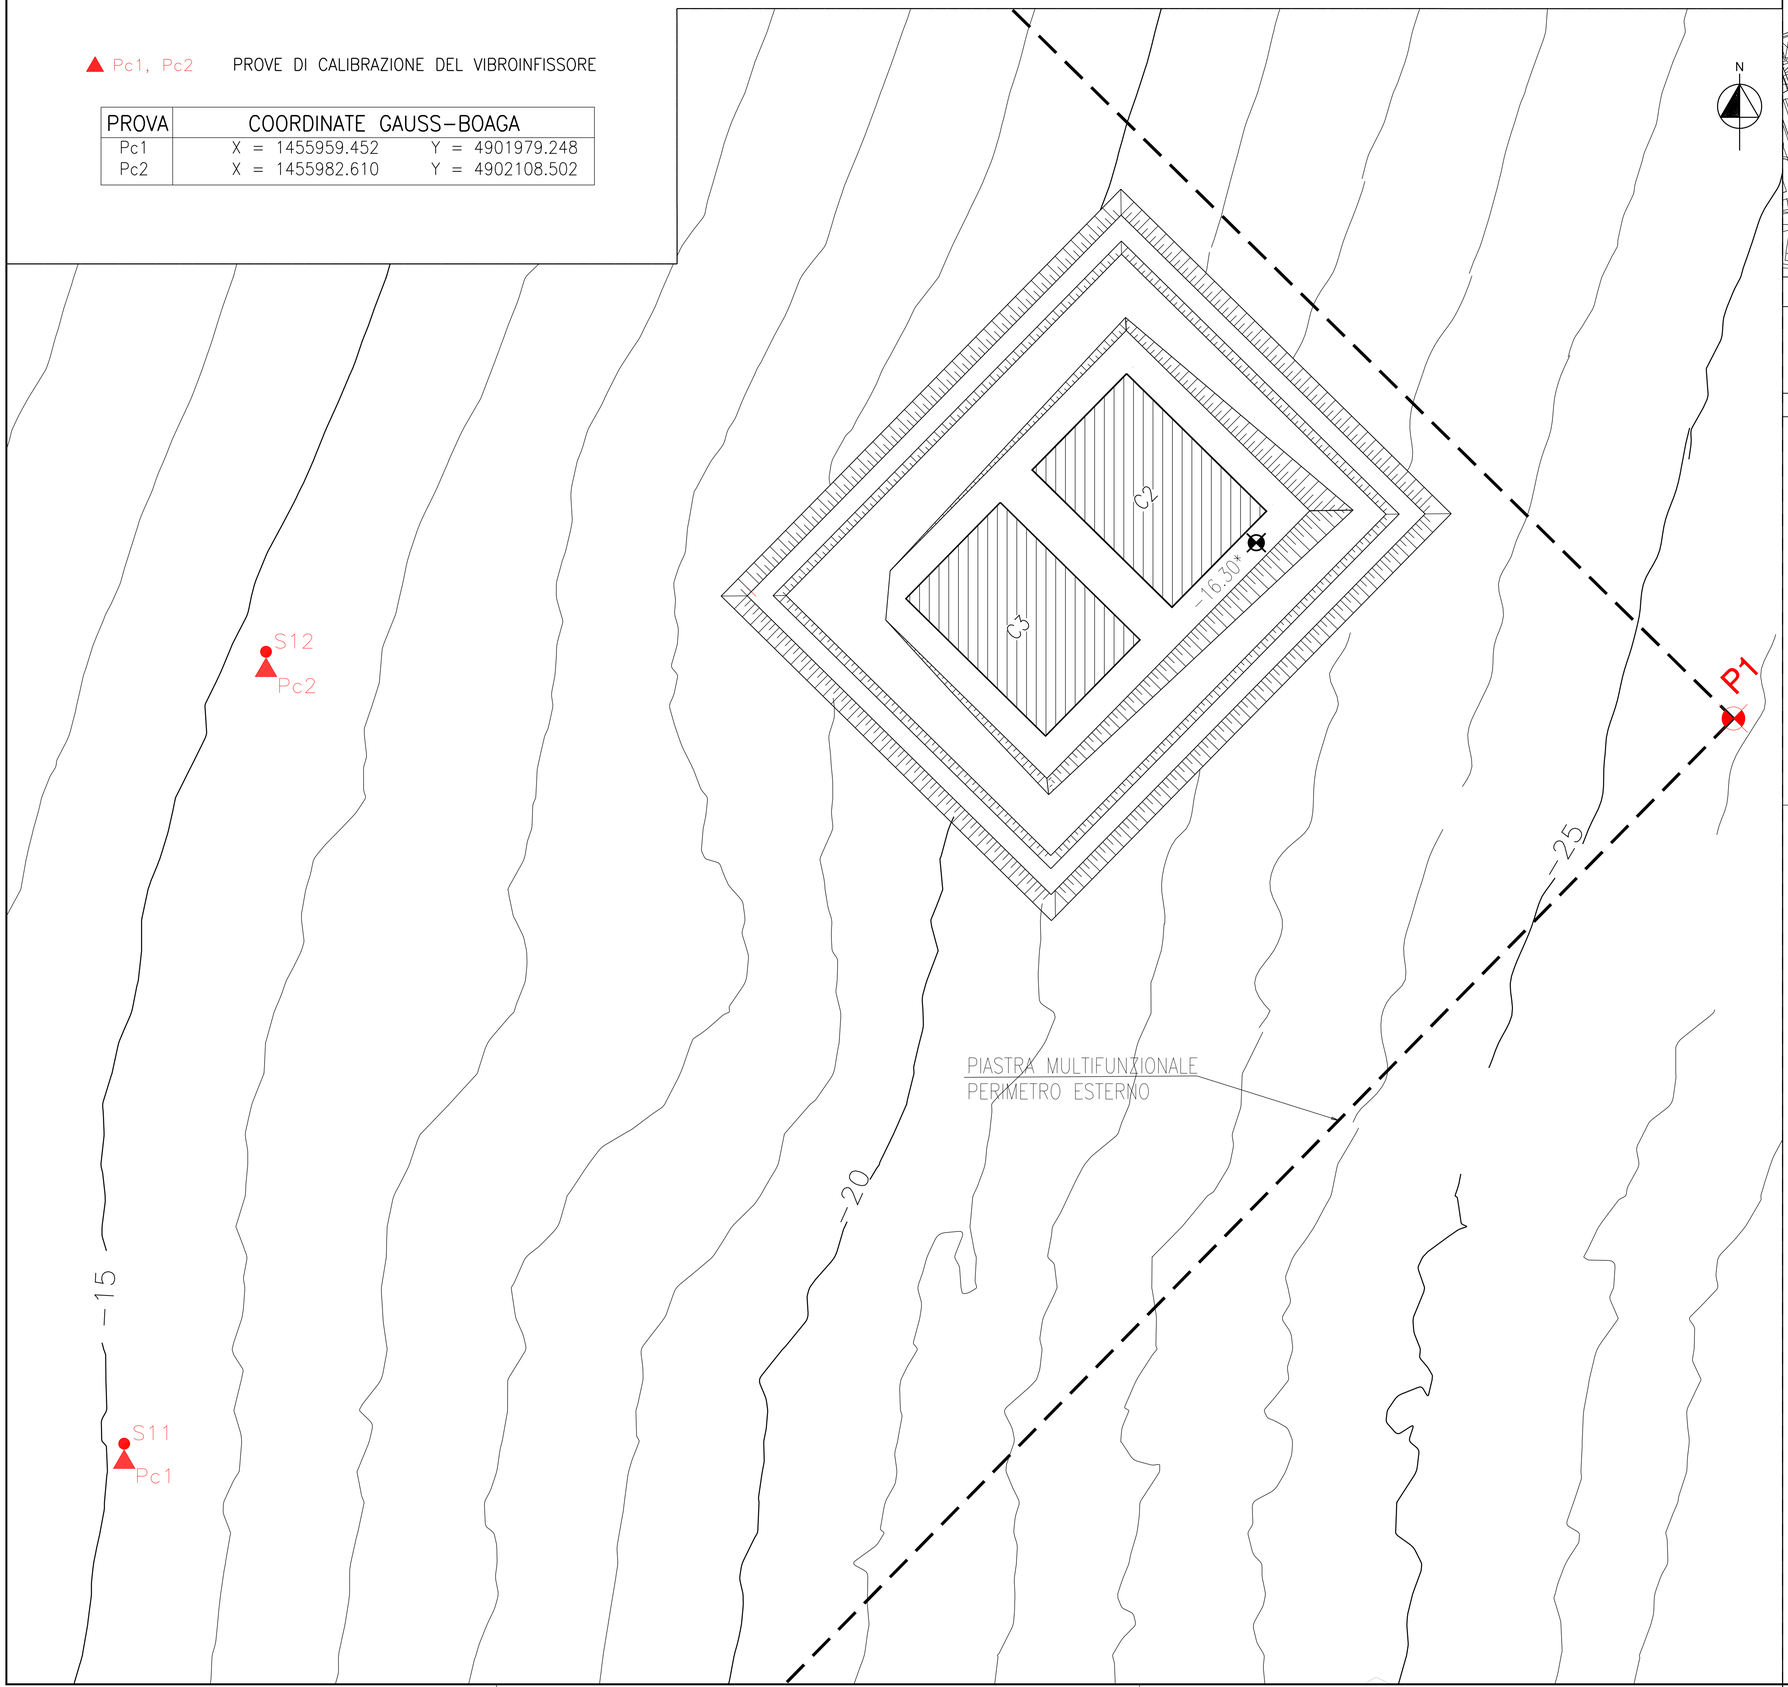

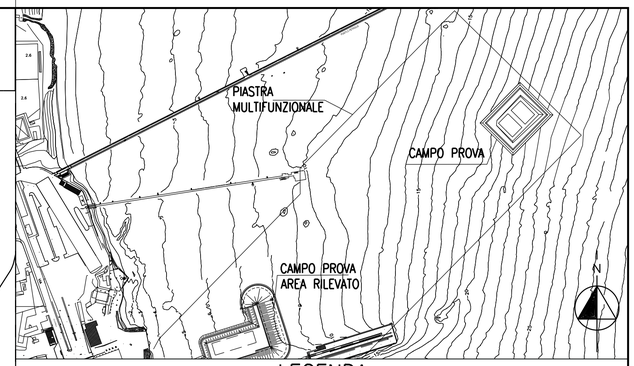

LEGENDA

1 SEZIONI STRATIGRAFICHE

NOTE

-TUTTE LE QUOTE SONO INDICATE RISPETTO AL LIVELLO MEDIO MARE
-TUTTE LE MISURE SONO IN m
-IN VICINANZA DELLE VERTICALI S11 E S12 VERRANNO ESEGUITE 2 PROVE DI CALIBRAZIONE STRATIGRAFICA, Pc1 E Pc2, IN CUI VERRANNO MONITORATI I PARAMETRI DI PERFORAZIONE IN DISCESA.
LE PERFORAZIONI DOVRANNO RAGGIUNGERE IL TETTO DELLA GHIAIA.
I RISULTATI DELLA CALIBRAZIONE ANDRANNO CONFRONTATI CON I LOG STRATIGRAFICI DI S11 E S12

*LA QUOTA DI -16.30 TIENE CONTO DI UN SOVRASPESSORE DI 20cm PER COMPENSARE IL CEDIMENTO DEI CASSONI

0 10 20 30 40 50m

AUTORITA' PORTUALE DI SAVONA
PORTO DI VADO LIGURE

PROJECT FINANCING PER:
PROGETTAZIONE DEFINITIVA ED ESECUTIVA, ESECUZIONE DEI LAVORI DELLA NUOVA PIASTRA MULTIFUNZIONALE DEL PORTO DI VADO LIGURE E GESTIONE DELLA PARTE RELATIVA AL TERMINAL CONTENITORI

SOCIETA' DI PROGETTO : APM TERMINALS VADOLIGURE S.p.A.

MAERSK | GRANDI LAVORI FINCOSIT

PROGETTAZIONE
TECHNITAL S.p.A.
IL RESPONSABILE
Dott. Ing. Guido Fiorini

PROGETTO ESECUTIVO - FASE 1 - STRALCIO 1
PERIZIA DI VARIANTE E SUPPLETIVA

ELABORATO N° :

TITOLO ELABORATO:
CAMPO PROVA E AREA VERIFICA MODALITA' DI COSTRUZIONE
FASE COSTRUTTIVA 0

MI010P-PV-G-G-D-3116-C0

DATA			
Luglio 2013	ELABORATO	CONTROLLATO	APPROVATO
SIGLA	MG. BANDERA	F.CANEPARO-F.CARNEVALE	G.FIORINI
REVISIONE 1			
REVISIONE 2			
REVISIONE 3			

NOME FILE:
MI010P-PV-G-G-D-3116-C0.dwg
SCALA: GRAFICA

A TERMINE DI LEGGE CI RISERVIAMO LA PROPRIETA' DI QUESTO ELABORATO CON DIVIETO DI RIPRODURLO RENDENDOLO NOTO A TERZI ANCHE PARZIALMENTE SENZA NOSTRA AUTORIZZAZIONE.