
FASE 3
POSA PROFILOMETRI

PIANTA

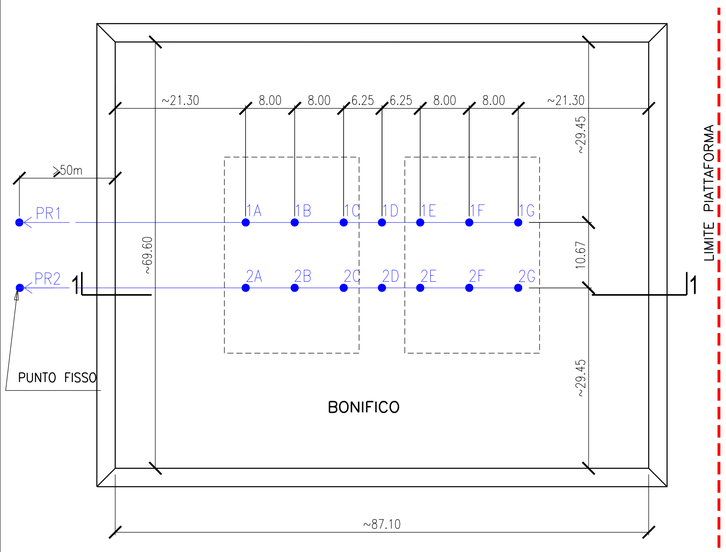


LIMITE PIATTAFORMA


P1

INSTALLAZIONE PROFILOMETRI

SEZIONE 1–1

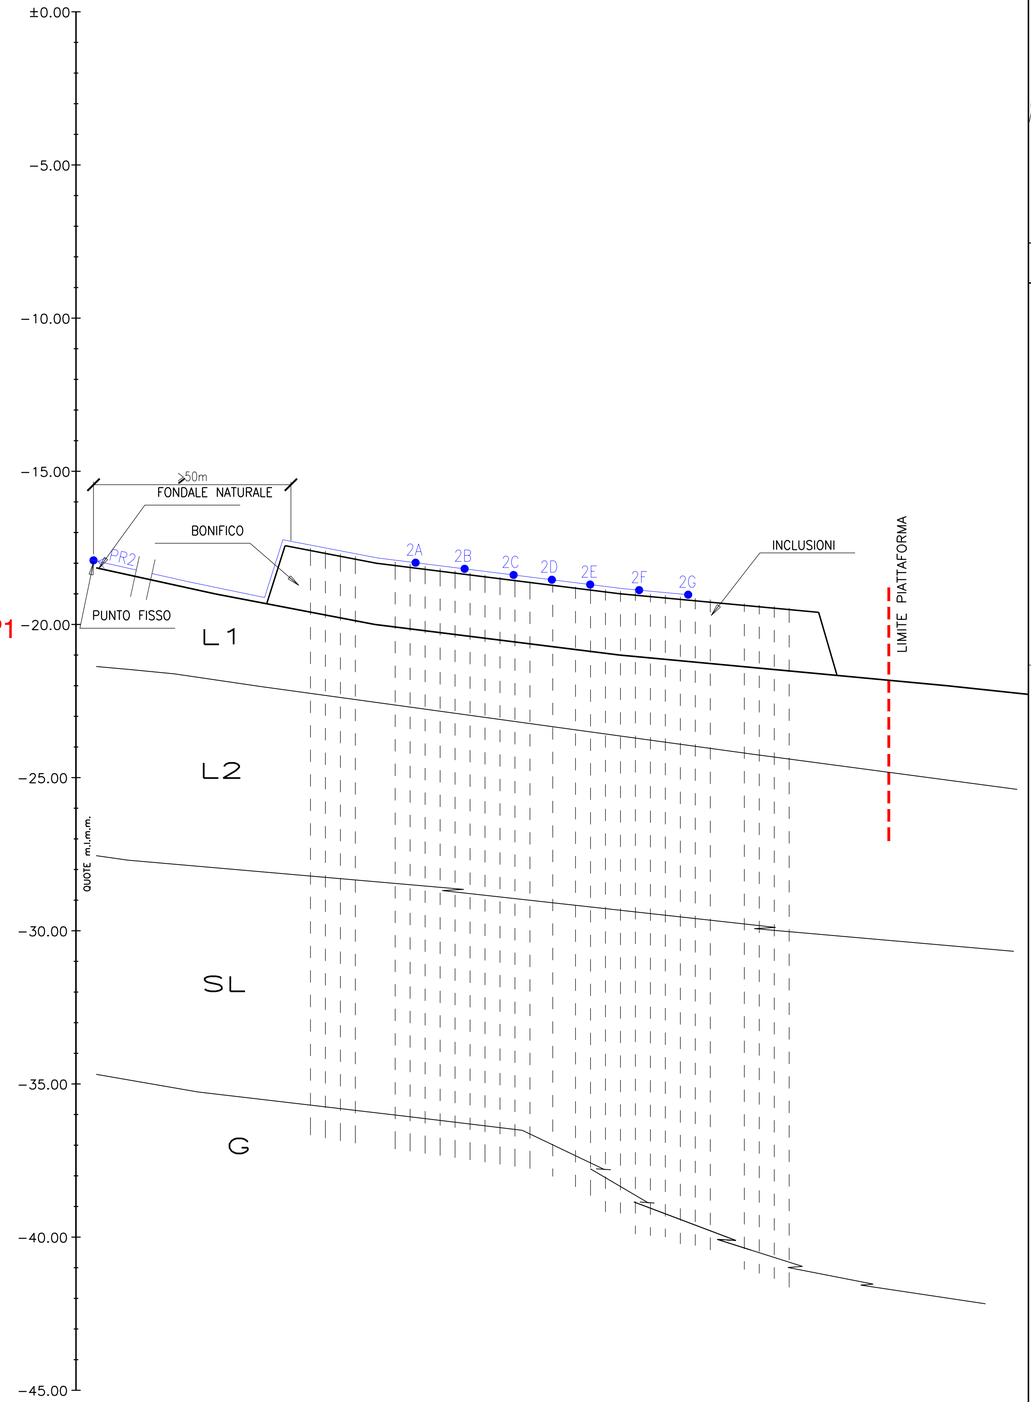

PIANTA CHIAVE

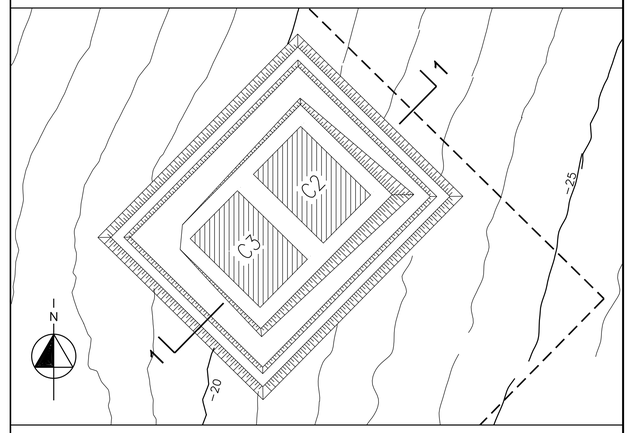

NOTE

-TUTTE LE QUOTE SONO INDICATE RISPETTO AL LIVELLO MEDIO MARE

-TUTTE LE MISURE SONO IN m

0 10 20 30 40 50m

AUTORITA' PORTUALE DI SAVONA

PORTO DI VADO LIGURE

PROJECT FINANCING PER:

PROGETTAZIONE DEFINITIVA ED ESECUTIVA, ESECUZIONE DEI LAVORI DELLA NUOVA PIASTRA MULTIFUNZIONALE DEL PORTO DI VADO LIGURE E GESTIONE DELLA PARTE RELATIVA AL TERMINAL CONTENITORI

SOCIETA' DI PROGETTO : APM TERMINALS VADOLIGURE S.p.A.

MAERSK

GRANDI LAVORI FINCOSIT

PROGETTAZIONE

TECHNITAL S.p.A.

IL RESPONSABILE
Dott. Ing. Guido Fiorini

PROGETTO ESECUTIVO - FASE 1 - STRALCIO 1
PERIZIA DI VARIANTE E SUPPLETIVA

ELABORATO N° :

TITOLO ELABORATO:
CAMPO PROVA E AREA VERIFICA MODALITA' DI COSTRUZIONE
FASE COSTRUTTIVA 3

MI010P-PV-G-G-D-3118-C0

DATA			
Luglio 2013	ELABORATO	CONTROLLATO	APPROVATO
SIGLA	MG. BANDERA	F.CANEPARO-F.CARNEVALE	G.FIORINI
REVISIONE 1			
REVISIONE 2			
REVISIONE 3			

NOME FILE:
MI010P-PV-G-G-D-3118-C0.dwg

SCALA: GRAFICA

A TERMINE DI LEGGE CI RISERVIAMO LA PROPRIETA' DI QUESTO ELABORATO CON DIVIETO DI RIPRODURLO RENDENDOLO NOTO A TERZI ANCHE PARZIALMENTE SENZA NOSTRA AUTORIZZAZIONE.