
FASE 6

AFFONDAMENTO CASSONI, MATERIALIZZAZIONE CAPISALDI TOPOGRAFICI, INSTALLAZIONE ESTENSIMETRI E PIEZOMETRI, LETTURA PROFILOMETRI

PIANTA

A) AFFONDAMENTO CASSONE C2

- IL CASSONE VIENE AFFONDATO E SCARICA 100kPa
- SI INSTALLANO LE CENTRALINE DEI PROFILOMETRI SUL CASSONE E SI ESEGUE LA LETTURA DI ZERO
- SI INSTALLANO GLI ESTENSIMETRI
- SI METTONO IN OPERA I PIEZOMETRI
- SI ESEGUE LA CPTU-130
- SI MATERIALIZZANO I CAPISALDI

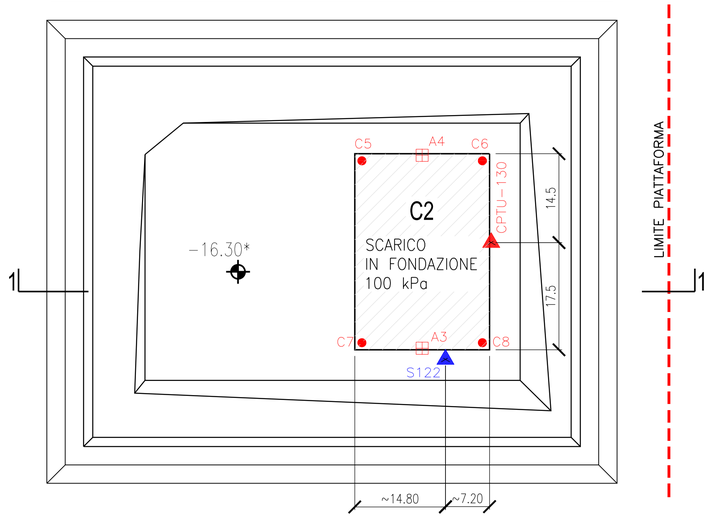


A2 ESTENSIMETRI PROFONDI INSTALLATI NELLA CARPENTERIA DEL CASSONE

C1 PUNTI DI RILEVAZIONE ASSESTAMENTO CASSONI


S122 SONDAGGI A CAROTAGGIO CONTINUO CON INSTALLAZIONE PIEZOMETRI ELETTRICI

B) AFFONDAMENTO CASSONE C3


- IL CASSONE VIENE AFFONDATO E SCARICA 100kPa
- SI INSTALLANO GLI ESTENSIMETRI
- SI METTONO IN OPERA I PIEZOMETRI
- SI ESEGUE LA CPTU-131
- SI MATERIALIZZANO I CAPISALDI
- SI SCARICANO LE LETTURE DEI PROFILOMETRI
- SI LEGGONO GLI STRUMENTI SUL CASSONE C2

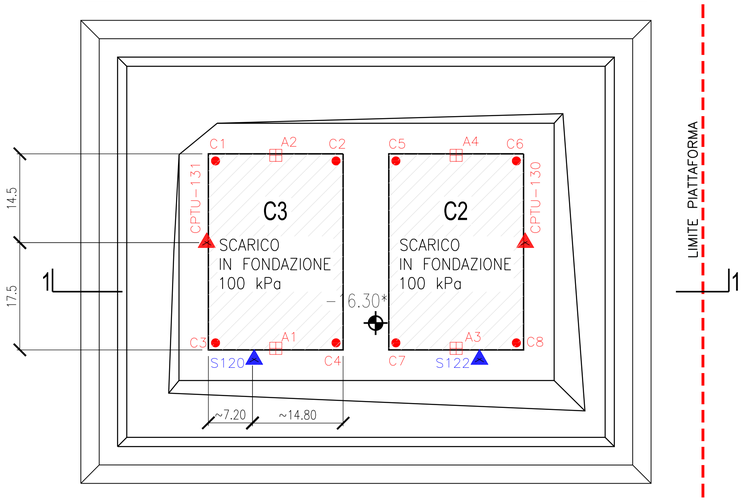

SEZIONE 1-1

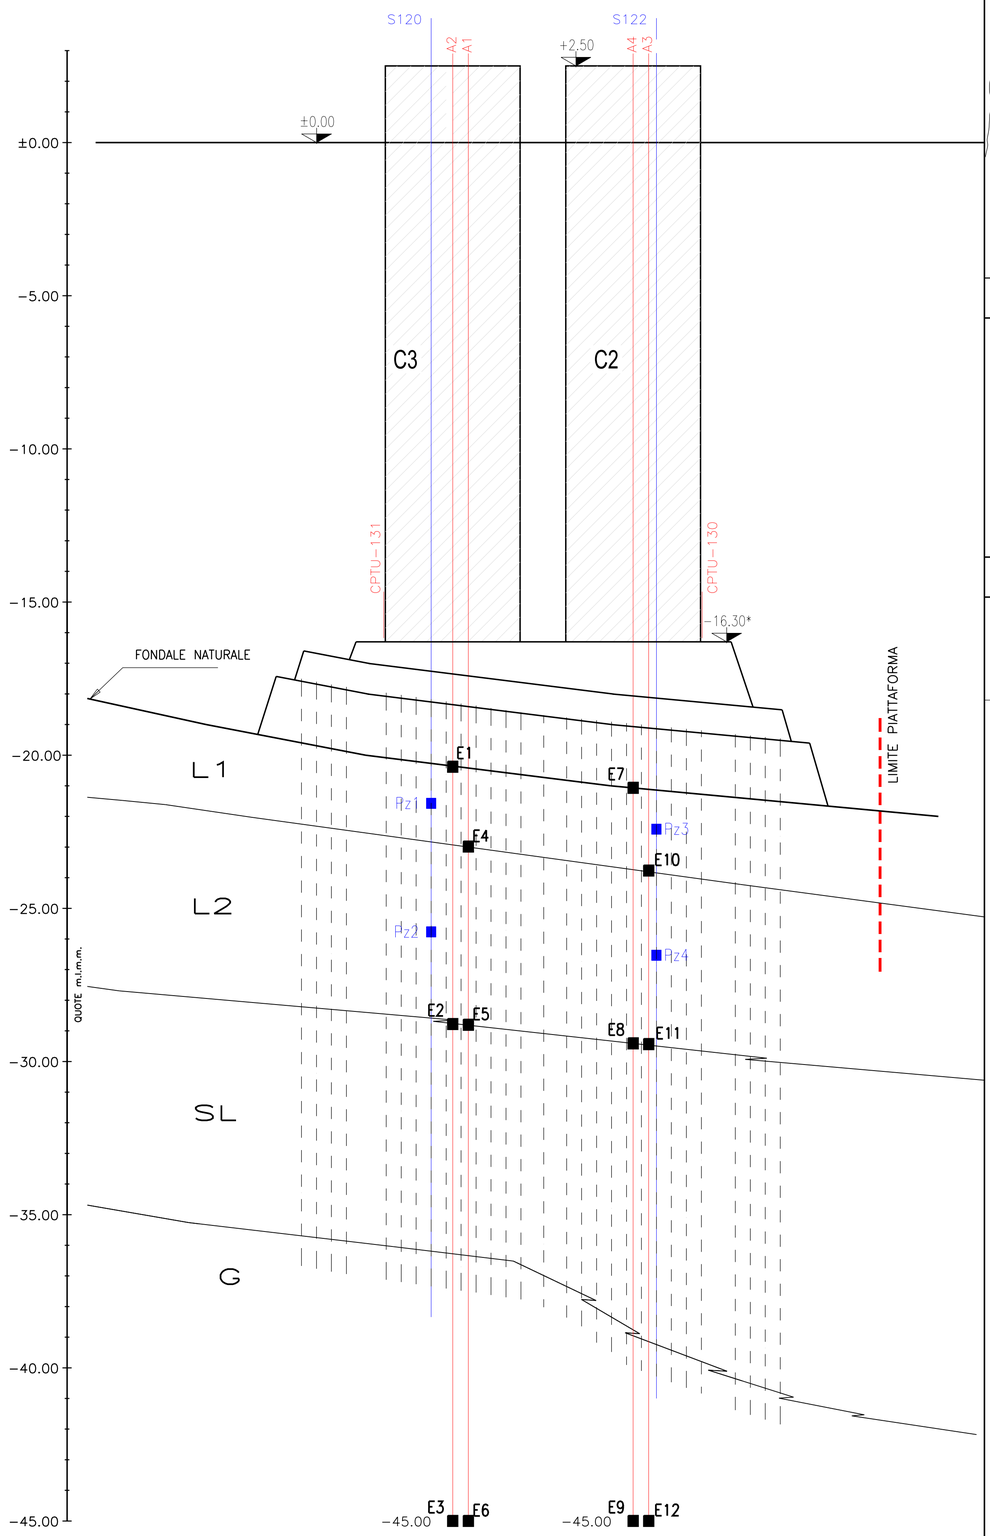

PIANTA CHIAVE

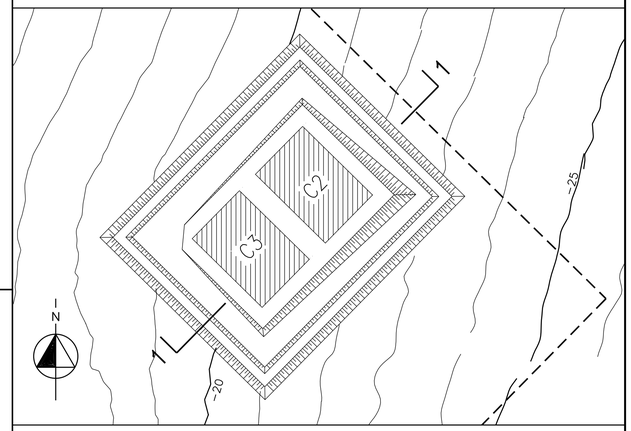

NOTE

-TUTTE LE QUOTE SONO INDICATE RISPETTO AL LIVELLO MEDIO MARE

-TUTTE LE MISURE SONO IN m

-LE BASI ESTENSIMETRICHE ANDRANNO INSTALLATE ALL'INTERFACCIA TRA BONIFICO/L1, L1/L2, L2/SL CON BASI FISSE IN CHIAVA ALLA -45m.l.m.m.

-IN BASE ALLA STRATIGRAFIA RISCONTRATA NEI SONDAGGI, LE CELLE PIEZOMETRICHE ANDRANNO UBICATE A META' STRATI L1, L2

-I SONDAGGI PER L'INSTALLAZIONE DEI PIEZOMETRI ANDRANNO REALIZZATI AL CENTRO DI UNA MAGLIA QUADRATA DI INCLUSIONI

-I CAPISALDI ANDRANNO MATERIALIZZATI SUBITO DOPO L'AFFONDAMENTO E PRIMA DI ARRIVARE AI 100kPa. SI ESEGUIRA' QUINDI LA LETTURA DI ZERO

*LA QUOTA DI -16.30 TIENE CONTO DI UN SOVRASPESSORE DI 20cm PER COMPENSARE IL CEDIMENTO DEI CASSONI

MONITORAGGI DA ESEGUIRE

-FASE A: LETTURA DI ZERO DI CAPISALDI, PIEZOMETRI ED ESTENSIMETRI DEL CASSONE C2. LETTURA DI ZERO PROFILOMETRI

-FASE B: SCARICO LETTURE DI CAPISALDI, PIEZOMETRI ED ESTENSIMETRI DEL CASSONE C2. SCARICO LETTURE PROFILOMETRI. LETTURA DI ZERO DI CAPISALDI, PIEZOMETRI ED ESTENSIMETRI DEL CASSONE C3.

0 10 20 30 40 50m

AUTORITA' PORTUALE DI SAVONA

PORTO DI VADO LIGURE

PROJECT FINANCING PER:

PROGETTAZIONE DEFINITIVA ED ESECUTIVA, ESECUZIONE DEI LAVORI DELLA NUOVA PIASTRA MULTIFUNZIONALE DEL PORTO DI VADO LIGURE E GESTIONE DELLA PARTE RELATIVA AL TERMINAL CONTENITORI

SOCIETA' DI PROGETTO : APM TERMINALS VADOLIGURE S.p.A.

MAERSK

GRANDI LAVORI FINCOSIT

PROGETTAZIONE

PROGETTISTA S.p.A.

IL RESPONSABILE
Dott. Ing. Guido Fiorini

PROGETTO ESECUTIVO - FASE 1 - STRALCIO 1
PERIZIA DI VARIANTE E SUPPLETIVA

ELABORATO N° :

TITOLO ELABORATO:
CAMPO PROVA E AREA VERIFICA MODALITA' DI COSTRUZIONE
FASE COSTRUTTIVA 6

MI010P-PV-G-G-D-3120-C0

DATA			
Luglio 2013	ELABORATO	CONTROLLATO	APPROVATO
SIGLA	MG. BANDERA	F.CANEPARO-F.CARNEVALE	G.FIORINI
REVISIONE 1			
REVISIONE 2			
REVISIONE 3			

NOME FILE:
MI010P-PV-G-G-D-3120-C0.dwg

SCALA: GRAFICA

A TERMINE DI LEGGE CI RISERVIAMO LA PROPRIETA' DI QUESTO ELABORATO CON DIVIETO DI RIPRODURLO RENDENDOLO NOTO A TERZI ANCHE PARZIALMENTE SENZA NOSTRA AUTORIZZAZIONE.