
FASE 7
ZAVORRAMENTO CASSONI CON ACQUA E SABBIA


PIANTA

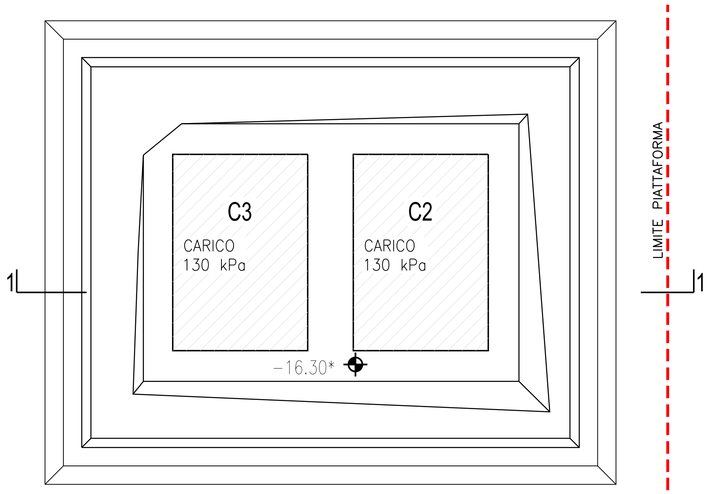




- I CASSONI VENGONO ZAVORRATI A 130 kPa
- SI PROCEDE ALLA LETTURA DEI CAPISALDI UNA VOLTA AL GIORNO
- SI SCARICANO I DATI PIEZOMETRICI UNA VOLTA AL GIORNO
- SI SCARICANO LE LETTURE DEI PROFILOMETRI UNA VOLTA AL GIORNO
- SI SCARICANO LE LETTURE DEGLI ESTENSIMETRI UNA VOLTA AL GIORNO
- TUTTE LE LETTURE VENGONO PROTRATTE FINO AL TERMINE DELLA CONSOLIDAZIONE. LA CONSOLIDAZIONE SI RITIENE TERMINATA QUALORA L'ANDAMENTO DELLA CURVA CARICO–CEDIMENTO SIA EQUIVALENTE A QUELLA DI CALCOLO OPPURE SI SIA RAGGIUNTA UNA VELOCITA' DI CEDIMENTO DELL'ORDINE DI 1mm/GIORNO
- SI SCARICA QUINDI IL CASSONE C2 A 115kPa E SI MONITORANO I CEDIMENTI NEL TEMPO, FINO A INDICAZIONE DEL PROGETTISTA

SEZIONE 1 – 1

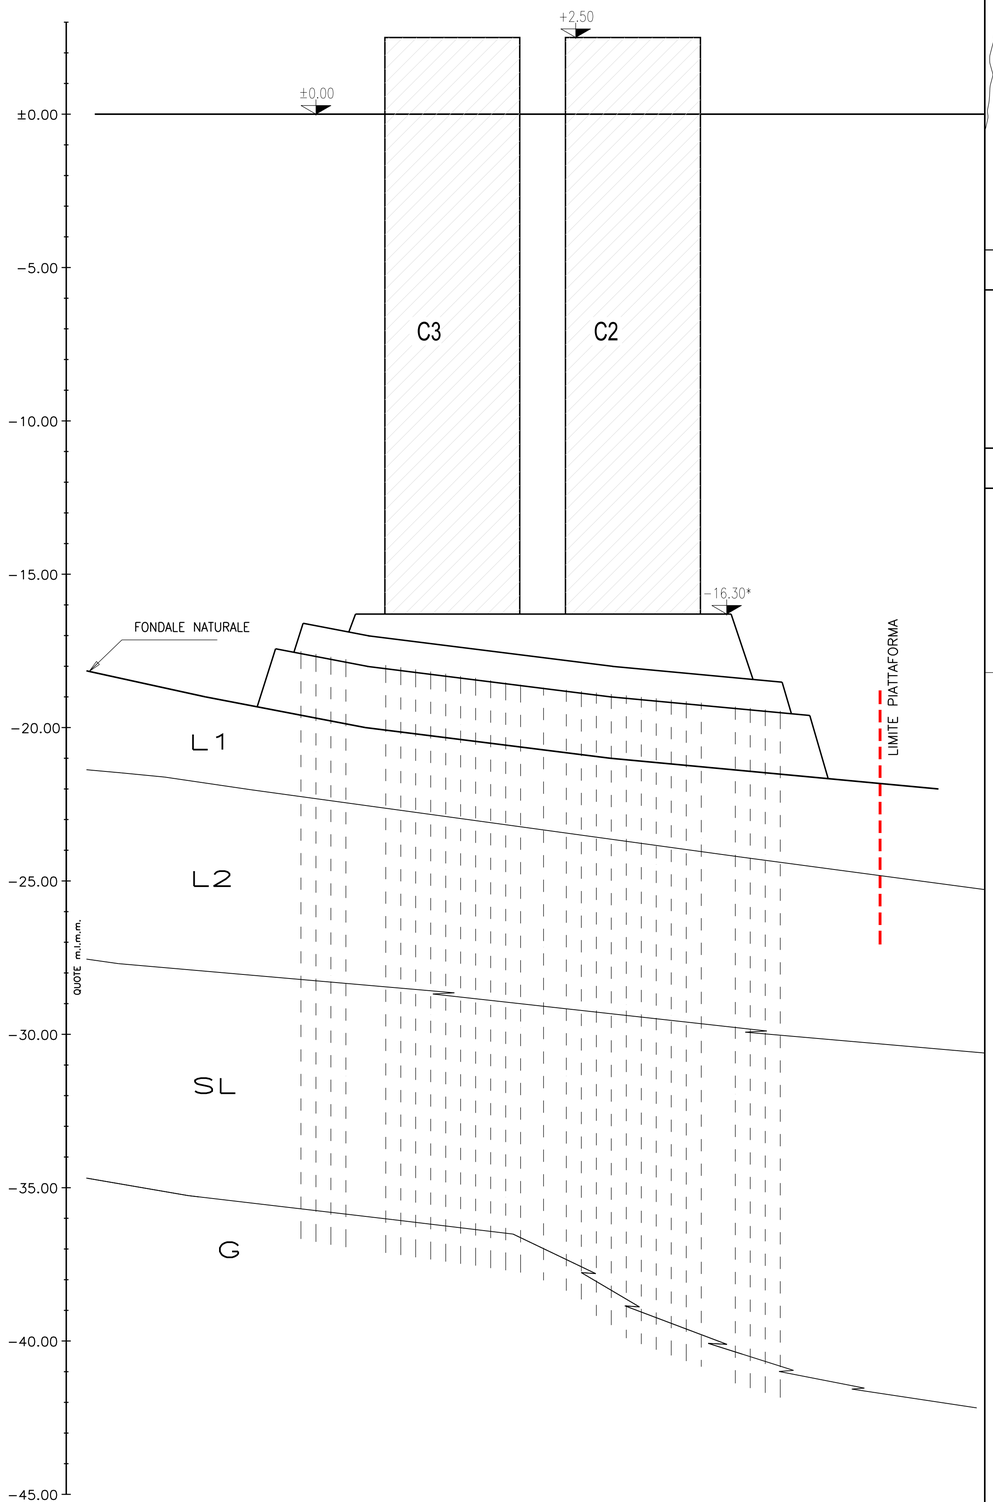

PIANTA CHIAVE

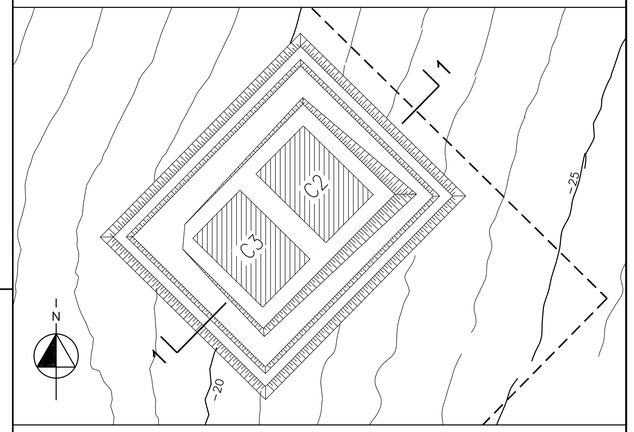

NOTE

- TUTTE LE QUOTE SONO INDICATE RISPETTO AL LIVELLO MEDIO MARE
- TUTTE LE MISURE SONO IN m
- *LA QUOTA DI −16.30 TIENE CONTO DI UN SOVRASPESSORE DI 20cm PER COMPENSARE IL CEDIMENTO DEI CASSONI

MONITORAGGI DA ESEGUIRE

- LETTURA DEI CAPISALDI
- SCARICO DELLE LETTURE DI PIEZOMETRI, PROFILOMETRI ED ESTENSIMETRI

0 10 20 30 40 50m

AUTORITA' PORTUALE DI SAVONA
PORTO DI VADO LIGURE

PROJECT FINANCING PER:
PROGETTAZIONE DEFINITIVA ED ESECUTIVA, ESECUZIONE DEI LAVORI DELLA NUOVA PIASTRA MULTIFUNZIONALE DEL PORTO DI VADO LIGURE E GESTIONE DELLA PARTE RELATIVA AL TERMINAL CONTENITORI

SOCIETA' DI PROGETTO : APM TERMINALS VADOLIGURE S.p.A.

MAERSK | GRANDI LAVORI FINCOSIT

PROGETTAZIONE
PROGETTISTA S.p.A.
IL RESPONSABILE
Dott. Ing. Guido Fiorini

PROGETTO ESECUTIVO - FASE 1 - STRALCIO 1
PERIZIA DI VARIANTE E SUPPLETIVA

ELABORATO N° :

TITOLO ELABORATO:
CAMPO PROVA E AREA VERIFICA MODALITA' DI COSTRUZIONE
FASE COSTRUTTIVA 7

MI010P–PV–G–G–D–3121–C0

DATA			
Luglio 2013	ELABORATO	CONTROLLATO	APPROVATO
SIGLA	MG. BANDERA	F.CANEPARO–F.CARNEVALE	G.FIORINI
REVISIONE 1			
REVISIONE 2			
REVISIONE 3			

NOME FILE:
MI010P–PV–G–G–D–3121–C0.dwg

SCALA: GRAFICA

A TERMINE DI LEGGE CI RISERVIAMO LA PROPRIETA' DI QUESTO ELABORATO CON DIVIETO DI RIPRODURLO RENDENDOLO NOTO A TERZI ANCHE PARZIALMENTE SENZA NOSTRA AUTORIZZAZIONE.