

FASE 8
PRECARICA DIFFERENZIATA

PIANTA

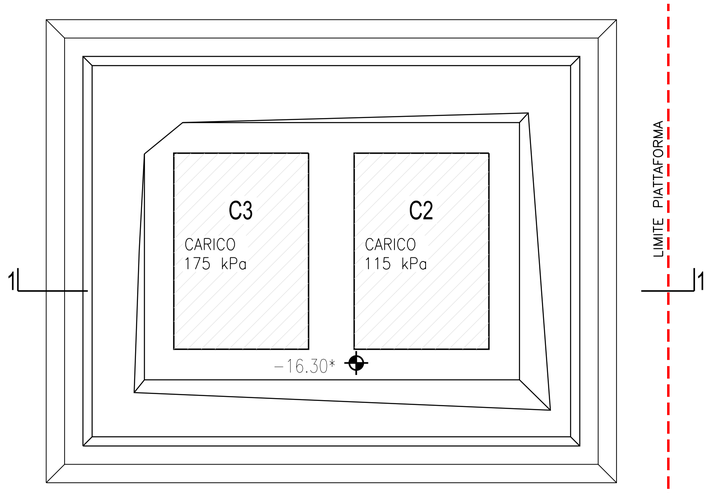


PARTICOLARE SCHEMA PRECARICA

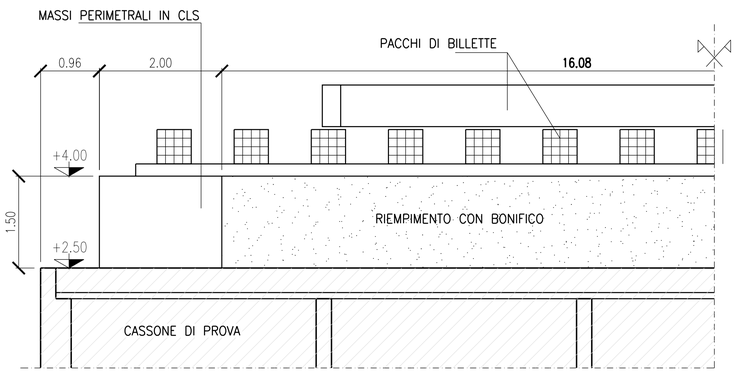


- IL CASSONE C3 VIENE CARICATO A 175kPa
- SI EFFETTUA LA LETTURA DEI CAPISALDI SUI CASSONI
- SI SCARICANO I DATI DEGLI ESTENSIMETRI PROFONDI
- SI SCARICANO LE LETTURE DEI PIEZOMETRI
- SI SCARICANO LE LETTURE DEI PROFILOMETRI
- TUTTE LE LETTURE VENGONO PROTRATTE FINO AL TERMINE DELLA CONSOLIDAZIONE. LA CONSOLIDAZIONE SI RITIENE TERMINATA QUALORA L'ANDAMENTO DELLA CURVA CARICO–CEDIMENTO SIA EQUIVALENTE A QUELLA DI CALCOLO OPPURE SI SIA RAGGIUNTA UNA VELOCITA' DI CEDIMENTO DELL'ORDINE DI 1mm/GIORNO. SI ESEGUE UNA LETTURA/SCARICO AL GIORNO PER TUTTI GLI STRUMENTI E I CAPISALDI

SEZIONE 1 – 1

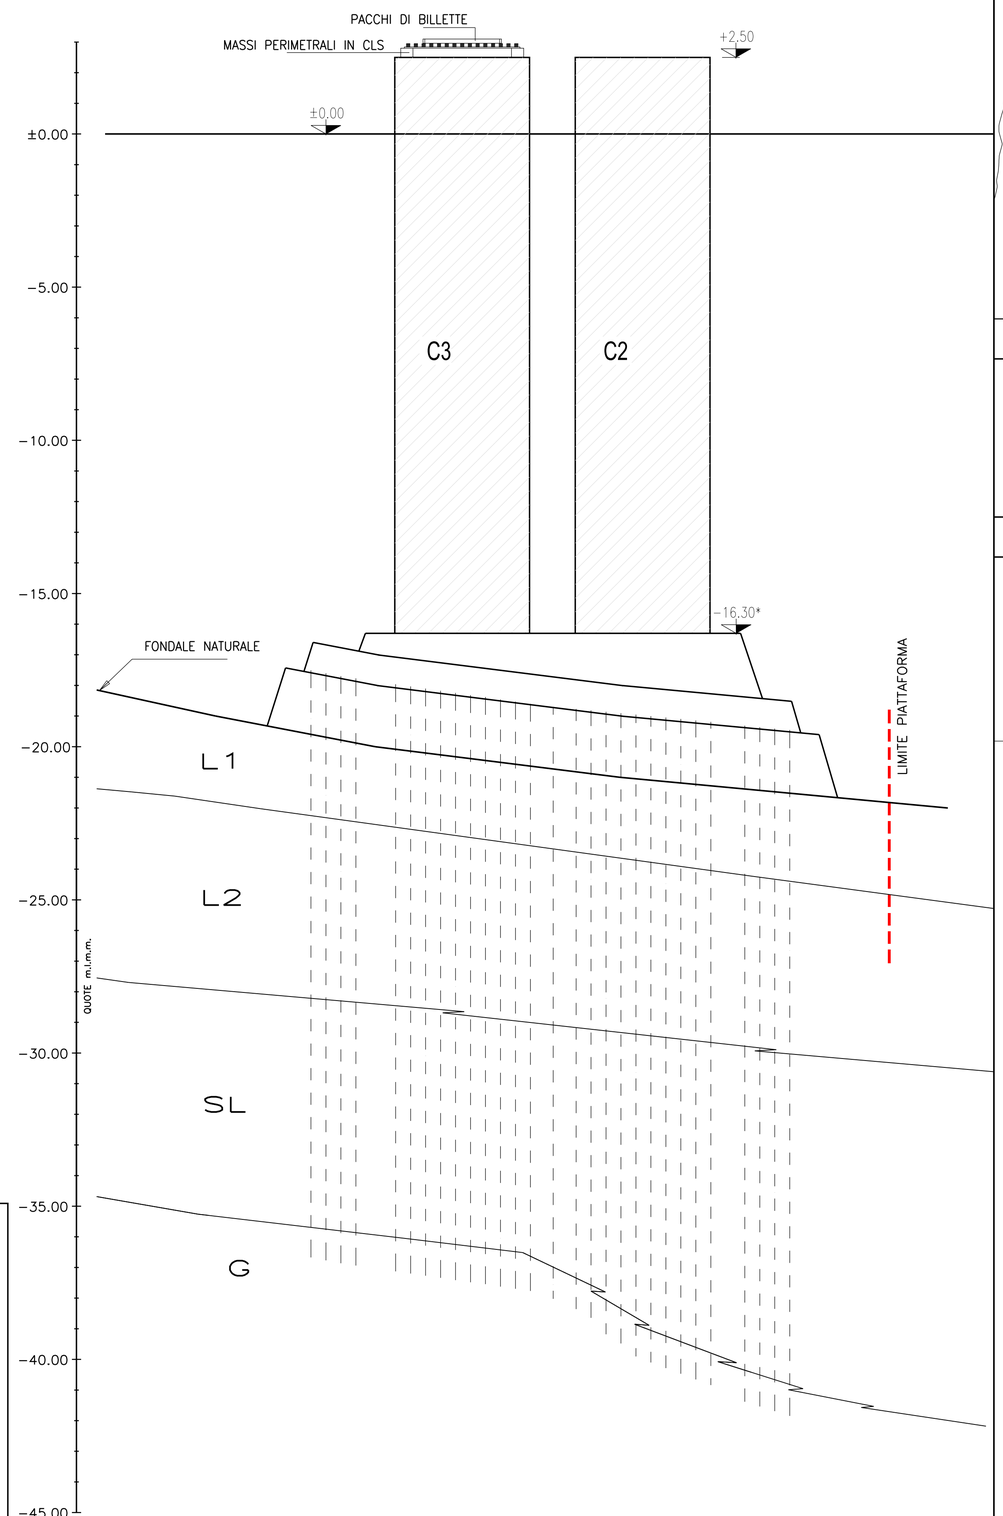

PIANTA CHIAVE

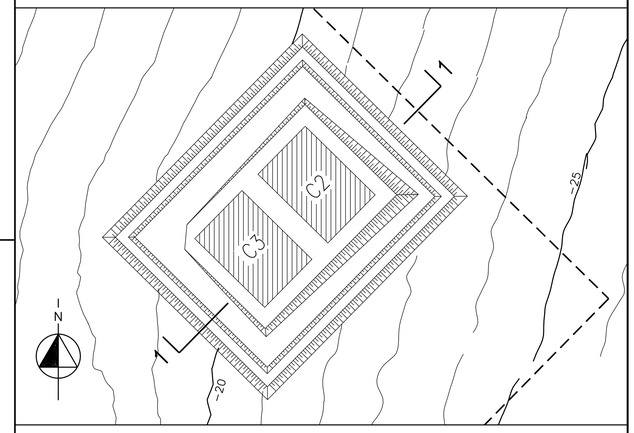

NOTE

-TUTTE LE QUOTE SONO INDICATE RISPETTO AL LIVELLO MEDIO MARE

-TUTTE LE MISURE SONO IN m

*LA QUOTA DI −16.30 TIENE CONTO DI UN SOVRASPESSORE DI 20cm PER COMPENSARE IL CEDIMENTO DEI CASSONI

MONITORAGGI DA ESEGUIRE

-LETTURA DEI CAPISALDI

-SCARICO DELLE LETTURE DI PIEZOMETRI, PROFILOMETRI ED ESTENSIMETRI

-RILIEVO MULTIBEAM AL TERMINE DELLA CONSOLIDAZIONE

0 10 20 30 40 50m

AUTORITA' PORTUALE DI SAVONA

PORTO DI VADO LIGURE

PROJECT FINANCING PER:

PROGETTAZIONE DEFINITIVA ED ESECUTIVA, ESECUZIONE DEI LAVORI DELLA NUOVA PIASTRA MULTIFUNZIONALE DEL PORTO DI VADO LIGURE E GESTIONE DELLA PARTE RELATIVA AL TERMINAL CONTENITORI

SOCIETA' DI PROGETTO : APM TERMINALS VADOLIGURE S.p.A.

MAERSK

GRANDI LAVORI FINCOSIT

PROGETTAZIONE

TECHNITAL S.p.A.

IL RESPONSABILE
Dott. Ing. Guido Fiorini

PROGETTO ESECUTIVO - FASE 1 - STRALCIO 1
PERIZIA DI VARIANTE E SUPPLETIVA

ELABORATO N° :

TITOLO ELABORATO:
CAMPO PROVA E AREA VERIFICA MODALITA' DI COSTRUZIONE
FASE COSTRUTTIVA 8

MI010P-PV-G-G-D-3122-C0

DATA			
Luglio 2013	ELABORATO	CONTROLLATO	APPROVATO
SIGLA	MG. BANDERA	F.CANEPARO-F.CARNEVALE	G.FIORINI
REVISIONE 1			
REVISIONE 2			
REVISIONE 3			

NOME FILE:
MI010P-PV-G-G-D-3122-C0.dwg

SCALA: GRAFICA

A TERMINE DI LEGGE CI RISERVIAMO LA PROPRIETA' DI QUESTO ELABORATO CON DIVIETO DI RIPRODURLO RENDENDOLO NOTO A TERZI ANCHE PARZIALMENTE SENZA NOSTRA AUTORIZZAZIONE.