
FASE 9
SCARICO TOTALE


PIANTA

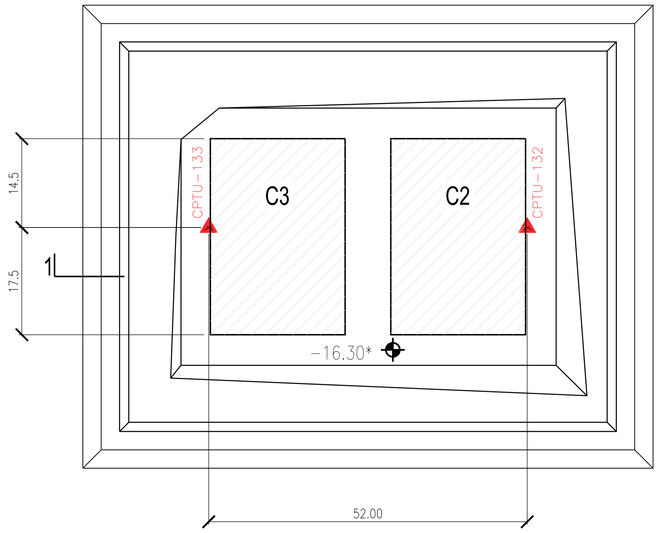


LIMITE PIATTAFORMA — P1

- SI ESEGUONO LE PROVE CPTU
- SI RIMUOVE IL CASSONE C3
- SI LEGGONO I PROFILOMETRI
- SI LEGGONO GLI STRUMENTI SUL CASSONE C2
- TUTTE LE LETTURE VENGONO PROTRATTE FINO AL TERMINE DELLA CONSOLIDAZIONE.
  LA CONSOLIDAZIONE SI RITIENE TERMINATA QUALORA L'ANDAMENTO DELLA CURVA CARICO-CEDIMENTO SIA EQUIVALENTE A QUELLA DI CALCOLO OPPURE SI SIA RAGGIUNTA UNA VELOCITA' DI CEDIMENTO DELL'ORDINE DI 1mm/GIORNO.
  SI ESEGUE UNA LETTURA/SCARICO AL GIORNO PER TUTTI GLI STRUMENTI E I CAPISALDI
- SI RIMUOVE IL CASSONE C2
- SI ESEGUE UN RILIEVO MULTIBEAM

SEZIONE 1-1

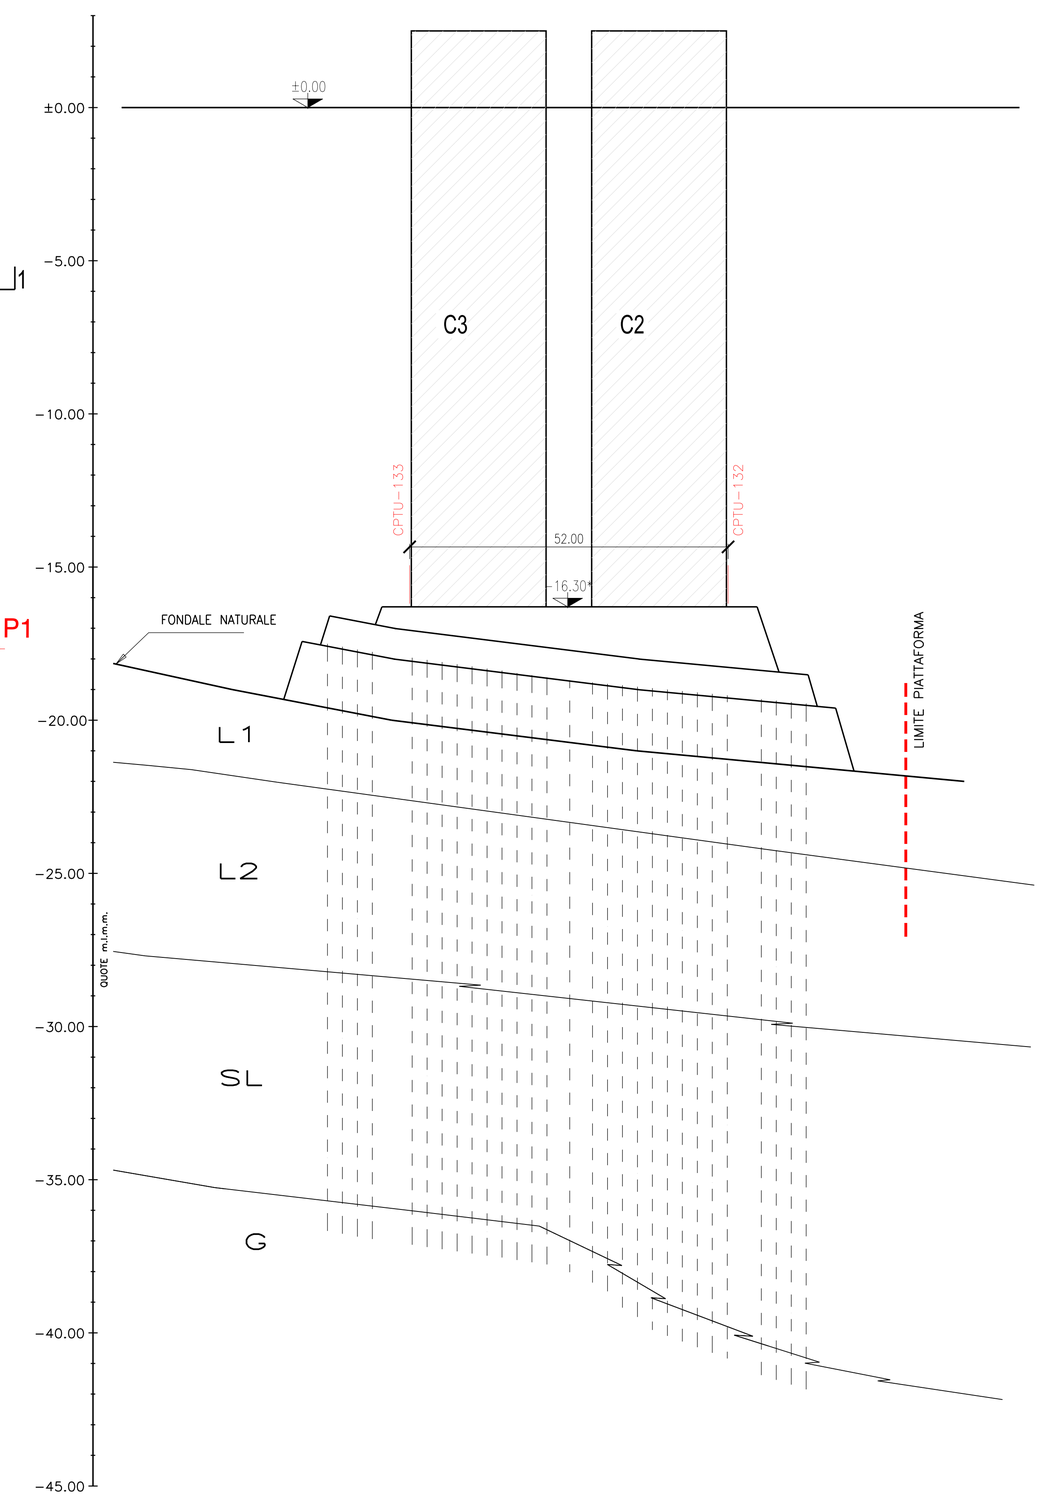

PIANTA CHIAVE

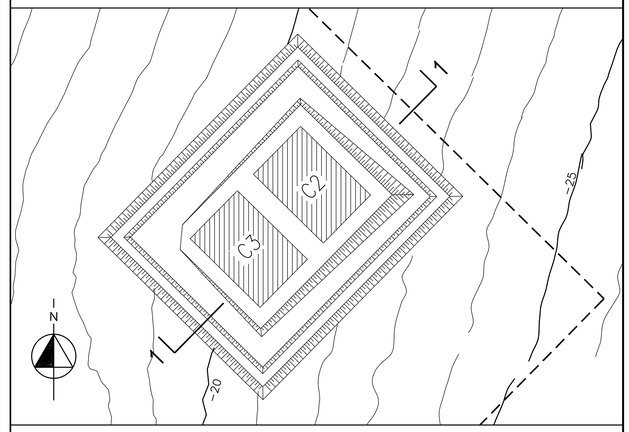

NOTE

-TUTTE LE QUOTE SONO INDICATE RISPETTO AL LIVELLO MEDIO MARE

-TUTTE LE MISURE SONO IN m

*LA QUOTA DI -16.30 TIENE CONTO DI UN SOVRASPESSORE DI 20cm PER COMPENSARE IL CEDIMENTO DEI CASSONI

MONITORAGGI DA ESEGUIRE

-SCARICO DELLE LETTURE DI PIEZOMETRI, PROFILOMETRI E CAPISALDI

-RILIEVO MULTIBEAM

0 10 20 30 40 50m

AUTORITA' PORTUALE DI SAVONA

PORTO DI VADO LIGURE

PROJECT FINANCING PER:

PROGETTAZIONE DEFINITIVA ED ESECUTIVA, ESECUZIONE DEI LAVORI DELLA NUOVA PIASTRA MULTIFUNZIONALE DEL PORTO DI VADO LIGURE E GESTIONE DELLA PARTE RELATIVA AL TERMINAL CONTENITORI

SOCIETA' DI PROGETTO : APM TERMINALS VADOLIGURE S.p.A.

MAERSK — GRANDI LAVORI FINCOSIT

PROGETTAZIONE

PROGETTISTA S.p.A.

IL RESPONSABILE
Dott. Ing. Guido Fiorini

PROGETTO ESECUTIVO - FASE 1 - STRALCIO 1
PERIZIA DI VARIANTE E SUPPLETIVA

ELABORATO N° :

TITOLO ELABORATO:
CAMPO PROVA E AREA VERIFICA MODALITA' DI COSTRUZIONE
FASE COSTRUTTIVA 9

MI010P-PV-G-G-D-3123-C0

DATA			
Luglio 2013	ELABORATO	CONTROLLATO	APPROVATO
SIGLA	MG. BANDERA	F.CANEPARO-F.CARNEVALE	G.FIORINI
REVISIONE 1			
REVISIONE 2			
REVISIONE 3			

NOME FILE:
MI010P-PV-G-G-D-3123-C0.dwg

SCALA: GRAFICA

A TERMINE DI LEGGE CI RISERVIAMO LA PROPRIETA' DI QUESTO ELABORATO CON DIVIETO DI RIPRODURLO RENDENDOLO NOTO A TERZI ANCHE PARZIALMENTE SENZA NOSTRA AUTORIZZAZIONE.