

SEZIONE T4–T4

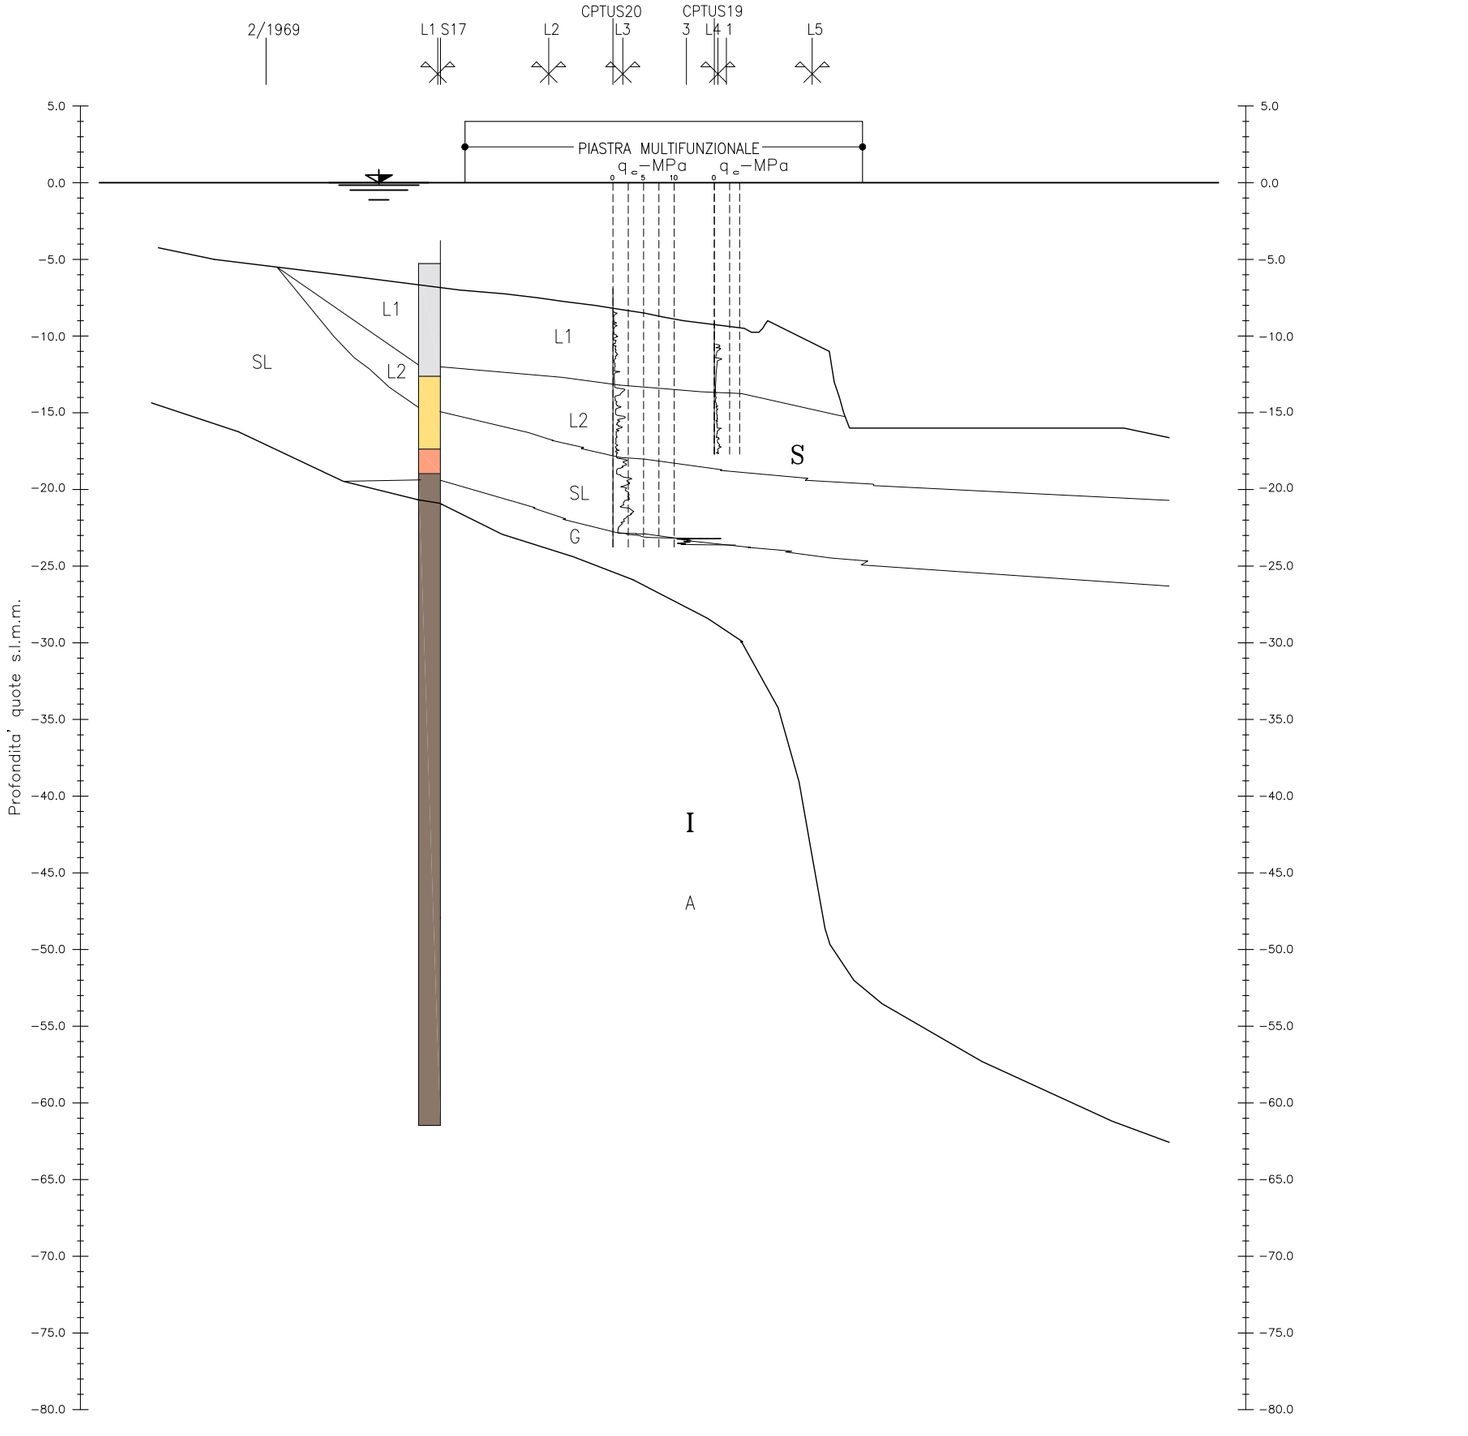

PIANTA CHIAVE

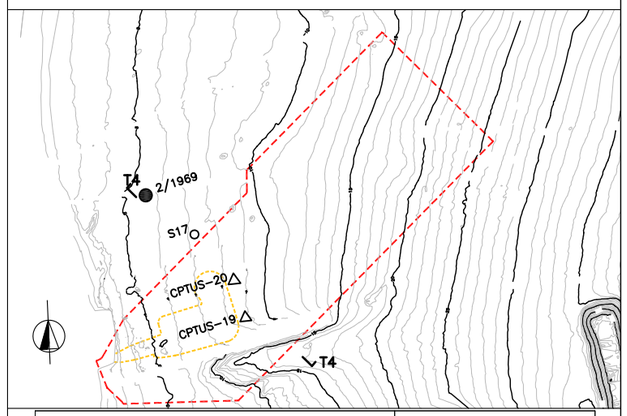

Livelli Deposizionali	Legenda Stratigrafica
S–depositi quaternari: olocenici–pleistocenici Limi,sabbie, ghiaie L1 Limo debolmente argilloso con sabbia L2 Limo sabbioso debolmente argilloso SL Sabbia limosa S Sabbia – prevalente G Ghiaia – prevalente I–depositi pliocenici A Argilla compatta Roccia di base R Roccia	Sabbia limosa Sabbia fine con conchiglie Ghiaia con sabbia Sabbia con qualche ciottolo Limo sabbioso Limo sabbioso debolmente argilloso Limo argilloso con sabbia Limo con argilla compatto Roccia

NOTA: * Sondaggio che ha manifestato risalita artesiana dell'acqua nel sottosuolo, presumibilmente dal livello G

AUTORITA' PORTUALE DI SAVONA

PORTO DI VADO LIGURE

PROJECT FINANCING PER:

PROGETTAZIONE DEFINITIVA ED ESECUTIVA, ESECUZIONE DEI LAVORI DELLA NUOVA PIASTRA MULTIFUNZIONALE DEL PORTO DI VADO LIGURE E GESTIONE DELLA PARTE RELATIVA AL TERMINAL CONTENITORI

SOCIETA' DI PROGETTO : APM TERMINALS VADOLIGURE S.p.A.

MAERSK

GRANDI LAVORI FINCOSIT

PROGETTAZIONE

S.p.A.

IL RESPONSABILE
Dott. Ing. Guido Fiorini

PROGETTO ESECUTIVO - FASE 2 E CONTESTUALE PERIZIA DI VARIANTE DELLA FASE 1

ELABORATO N° :

TITOLO ELABORATO:

SEZIONE STRATIGRAFICA TRASVERSALE
PIASTRA MULTIFUNZIONALE T4-T4

MI010P–PE–G–G–D–4106–C0
TAV.020

DATA			
SETTEMBRE 2014	ELABORATO	CONTROLLATO	APPROVATO
SIGLA	MG. BANDERA	F. CANEPARO	G. FIORINI
REVISIONE 0			
REVISIONE 1			
REVISIONE 2			

NOME FILE
MI010P–PE–G–G–D–4106–C0–TAV.020.dwg

SCALA: GRAFICA