

SEZIONE 2–2

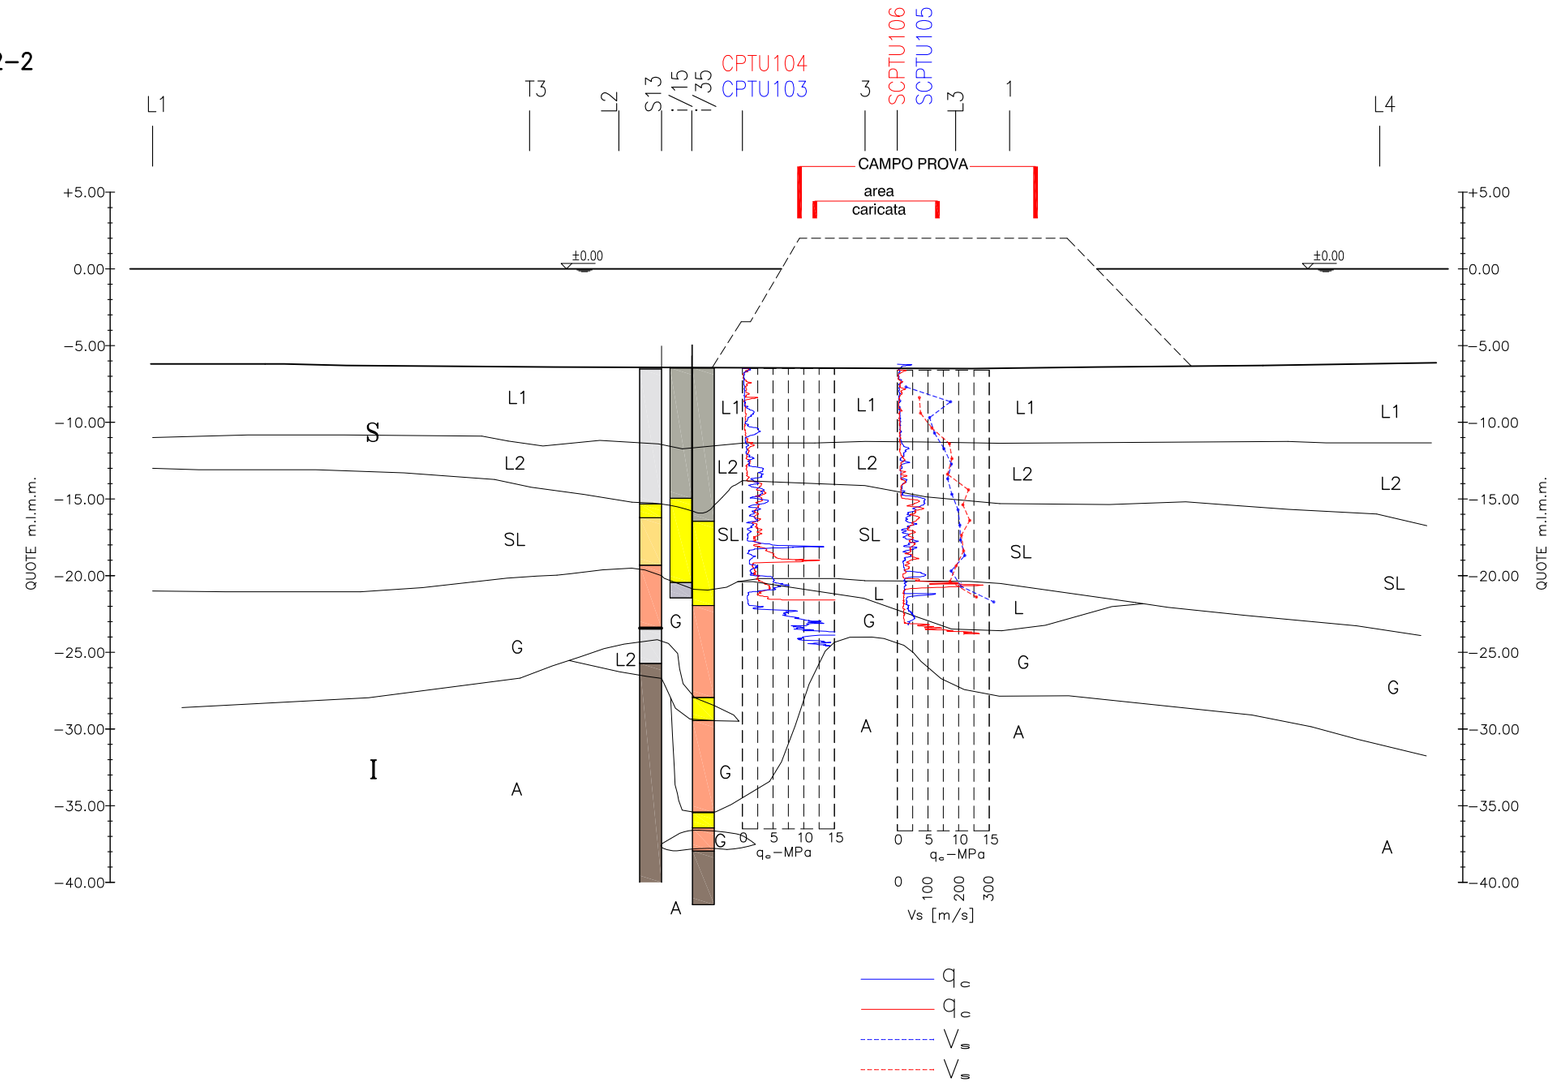

scala verticale 0 4 8 12 16 20m

scala orizzontale 0 10 20 30 40 50m

PIANTA CHIAVE

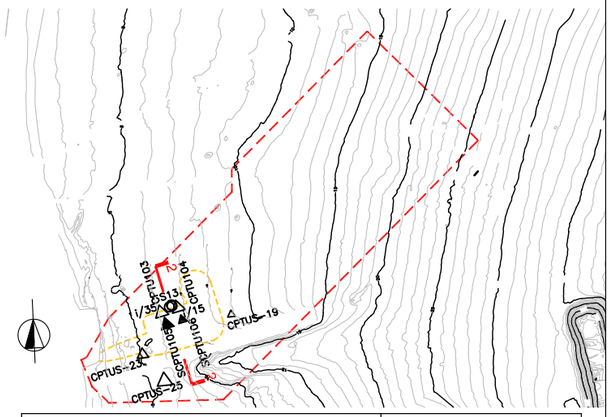

Livelli Deposizionali	Legenda Stratigrafica
S–depositi quaternari: olocenici–pleistocenici Limi,sabbie, ghiaie	Sabbia limosa
L1 Limo debolmente argilloso con sabbia	Sabbia fine con conchiglie
L2 Limo sabbioso debolmente argilloso	Ghiaia con sabbia
SL Sabbia limosa	Sabbia con qualche ciottolo
S Sabbia – prevalente	Limo sabbioso
G Ghiaia – prevalente	Limo sabbioso debolmente argilloso
I–depositi pliocenici	Limo argilloso con sabbia
A Argilla compatta	Limo con argilla compatto
Roccia di base	Roccia
R Roccia	

–TUTTE LE QUOTE SONO INDICATE RISPETTO AL LIVELLO MEDIO MARE
–TUTTE LE MISURE SONO IN m

AUTORITA' PORTUALE DI SAVONA
PORTO DI VADO LIGURE

PROJECT FINANCING PER:

PROGETTAZIONE DEFINITIVA ED ESECUTIVA, ESECUZIONE DEI LAVORI DELLA NUOVA PIASTRA MULTIFUNZIONALE DEL PORTO DI VADO LIGURE E GESTIONE DELLA PARTE RELATIVA AL TERMINAL CONTENITORI

SOCIETA' DI PROGETTO : APM TERMINALS VADOLIGURE S.p.A.

MAERSK | GRANDI LAVORI FINCOSIT

PROGETTAZIONE

S.p.A.

IL RESPONSABILE
Dott. Ing. Guido Fiorini

PROGETTO ESECUTIVO - FASE 2 E CONTESTUALE PERIZIA DI VARIANTE DELLA FASE 1

ELABORATO N° :

TITOLO ELABORATO:

SEZIONE STRATIGRAFICA
CAMPO PROVA AREA RILEVATO 2-2

MI010P–PE–G–G–D–4106–C0
TAV.028

DATA			
SETTEMBRE 2014	ELABORATO	CONTROLLATO	APPROVATO
SIGLA	MG. BANDERA	F. CANEPARO	G. FIORINI
REVISIONE 0			
REVISIONE 1			
REVISIONE 2			

NOME FILE
MI010P–PE–G–G–D–4106–C0–TAV.028.dwg

SCALA: GRAFICA