
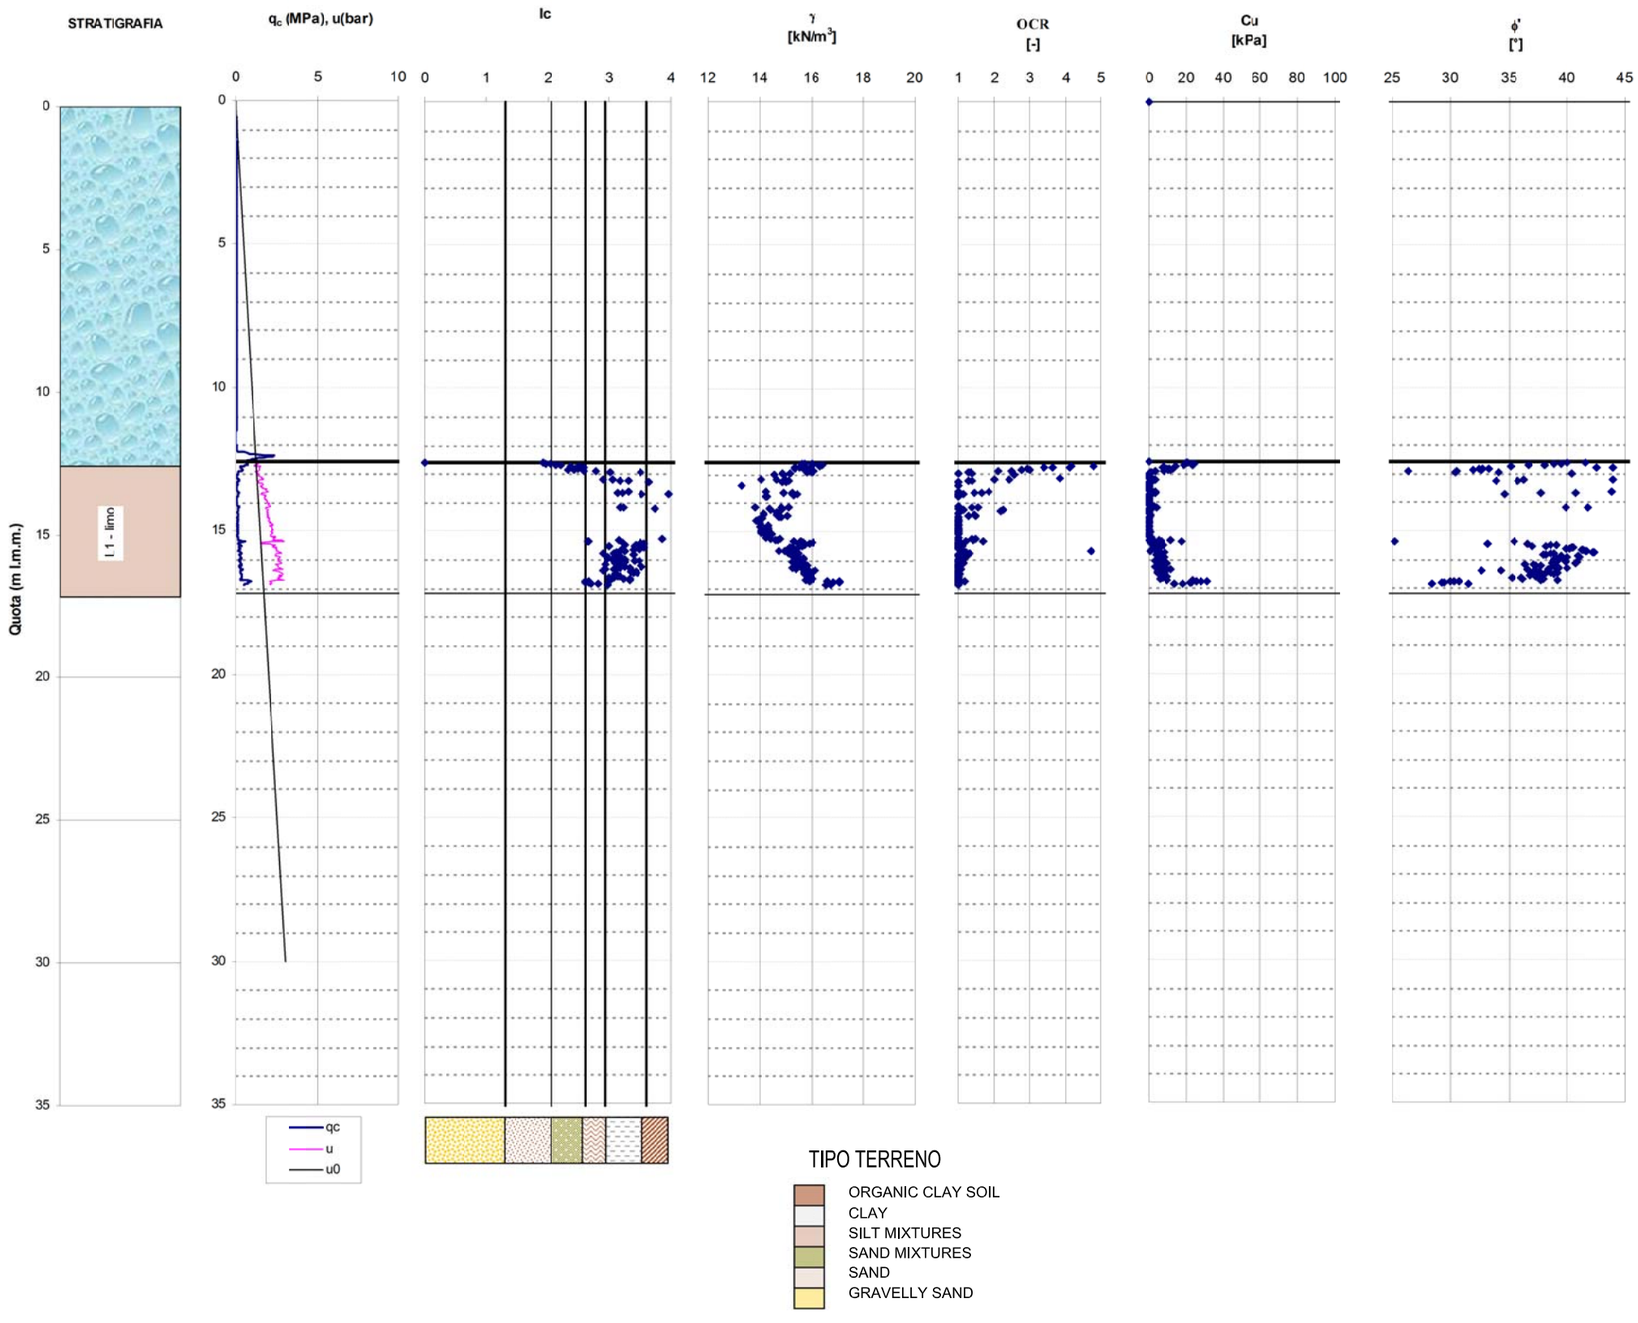


PIANTA CHIAVE

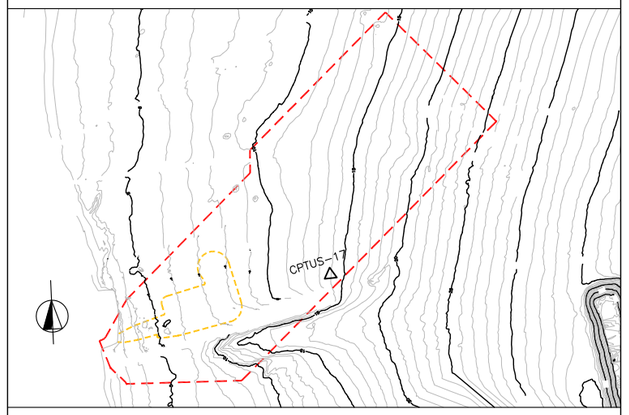

LEGENDA

INDAGINE 2006 – PROGETTO PRELIMINARE

△ CPTUS: PROVA PENETROMETRICA STATICA

NOTE

–TUTTE LE QUOTE INDICATE SONO IN m.l.m.m.

AUTORITA' PORTUALE DI SAVONA

PORTO DI VADO LIGURE

PROJECT FINANCING PER:

PROGETTAZIONE DEFINITIVA ED ESECUTIVA, ESECUZIONE DEI LAVORI DELLA NUOVA PIASTRA MULTIFUNZIONALE DEL PORTO DI VADO LIGURE E GESTIONE DELLA PARTE RELATIVA AL TERMINAL CONTENITORI

SOCIETA' DI PROGETTO : APM TERMINALS VADOLIGURE S.p.A.

MAERSK

GRANDI LAVORI FINCOSIT

PROGETTAZIONE

S.p.A.

IL RESPONSABILE
Dott. Ing. Guido Fiorini

PROGETTO ESECUTIVO - FASE 2 E CONTESTUALE PERIZIA DI VARIANTE DELLA FASE 1

ELABORATO N° :

TITOLO ELABORATO:

INTERPRETAZIONE CPTUS
INDAGINI PROGETTO PRELIMINARE
CPTUS 17 - 1/2

MI010P–PE–G–G–D–4106–C0
TAV.055

DATA			
SETTEMBRE 2014	ELABORATO	CONTROLLATO	APPROVATO
SIGLA	MG. BANDERA	F. CANEPARO	G. FIORINI
REVISIONE 0			
REVISIONE 1			
REVISIONE 2			

NOME FILE
MI010P–PE–G–G–D–4106–C0–TAV.055.dwg

SCALA: GRAFICA