
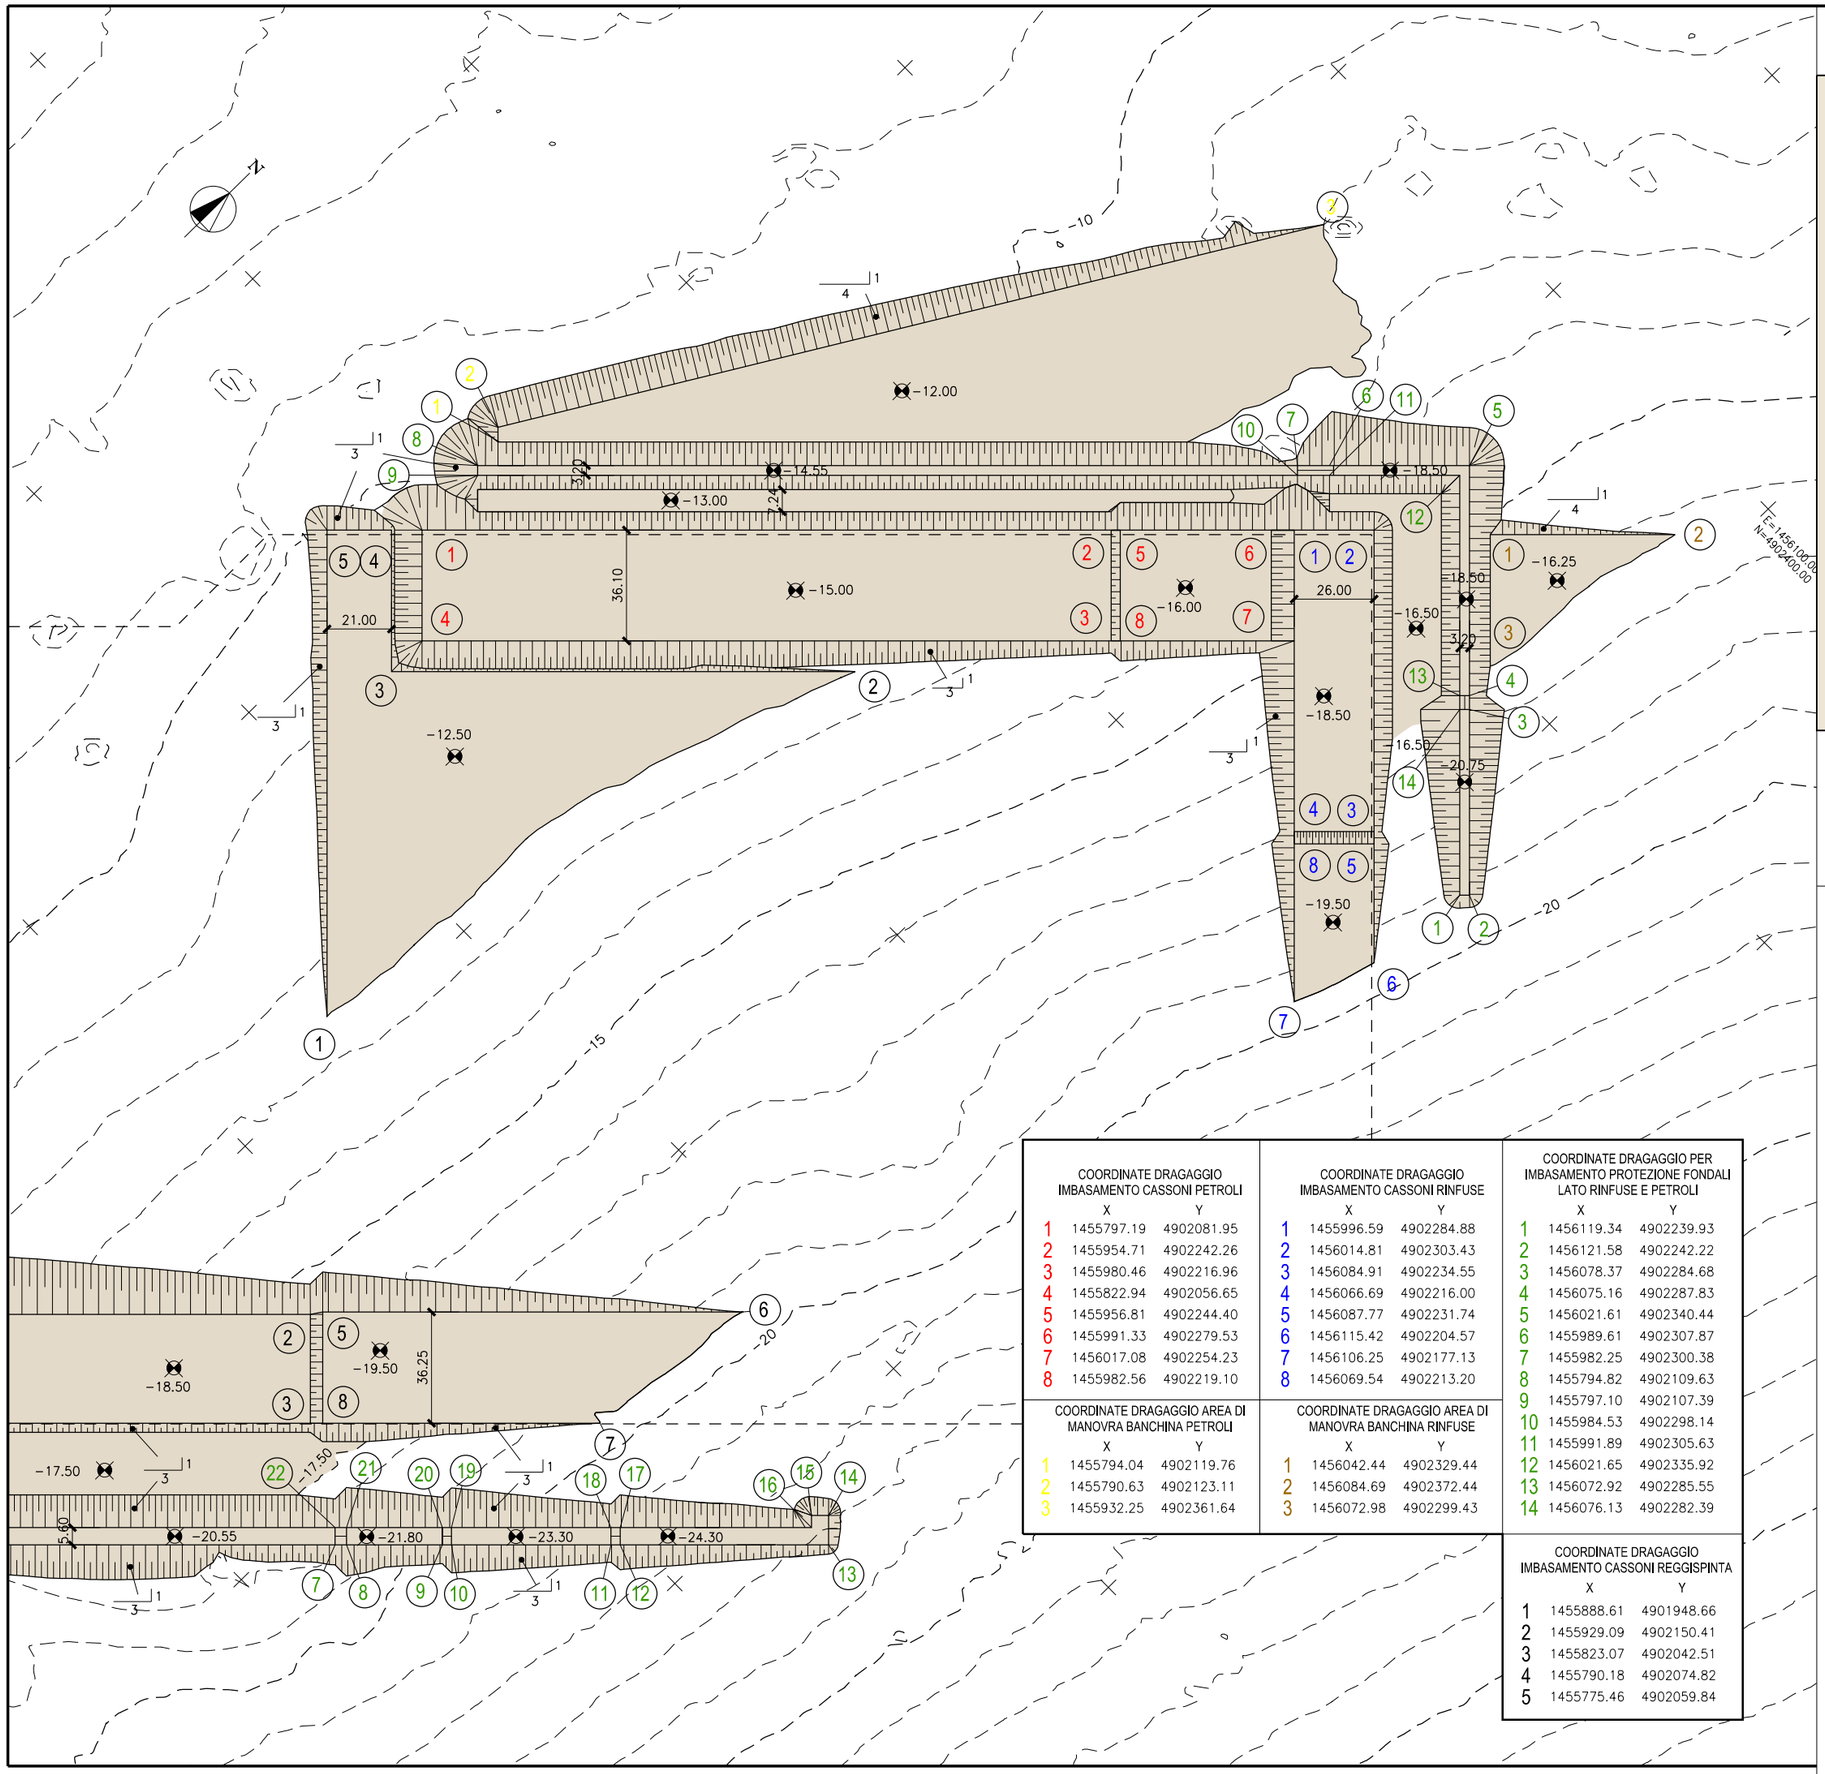


PIANTA CHIAVE

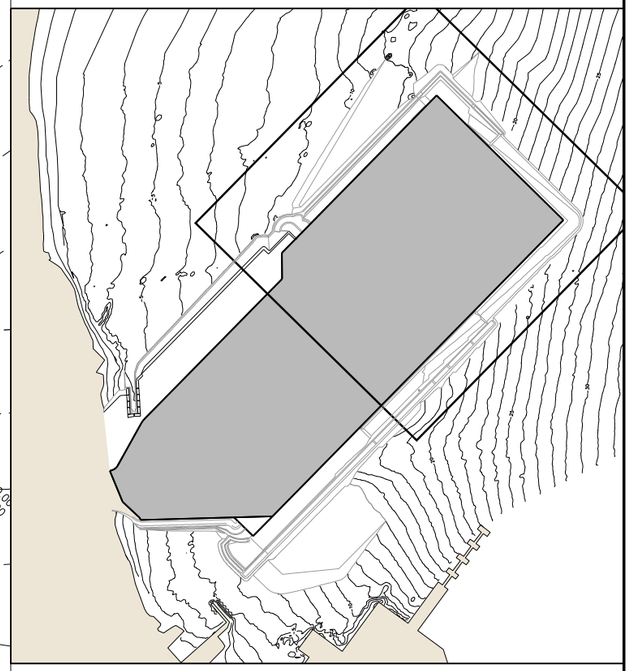

1 – TUTTE LE DIMENSIONI SONO ESPRESSE IN m SALVO DOVE DIVERSAMENTE SPECIFICATO

2 – TUTTE LE QUOTE ALTIMETRICHE SONO ESPRESSE IN m.l.m.m.

0 20 40 60 80 100m

COORDINATE DRAGAGGIO IMBASAMENTO CASSONI PETROLI

	X	Y
1	1455797.19	4902081.95
2	1455954.71	4902242.26
3	1455980.46	4902216.96
4	1455822.94	4902056.65
5	1455956.81	4902244.40
6	1455991.33	4902279.53
7	1456017.08	4902254.23
8	1455982.56	4902219.10

COORDINATE DRAGAGGIO IMBASAMENTO CASSONI RINFUSE

	X	Y
1	1455996.59	4902284.88
2	1456014.81	4902303.43
3	1456084.91	4902234.55
4	1456066.69	4902216.00
5	1456087.77	4902231.74
6	1456115.42	4902204.57
7	1456106.25	4902177.13
8	1456069.54	4902213.20

COORDINATE DRAGAGGIO PER IMBASAMENTO PROTEZIONE FONDALI LATO RINFUSE E PETROLI

	X	Y
1	1456119.34	4902239.93
2	1456121.58	4902242.22
3	1456078.37	4902284.68
4	1456075.16	4902287.83
5	1456021.61	4902340.44
6	1455989.61	4902307.87
7	1455982.25	4902300.38
8	1455794.82	4902109.63
9	1455797.10	4902107.39
10	1455984.53	4902298.14
11	1455991.89	4902305.63
12	1456021.65	4902335.92
13	1456072.92	4902285.55
14	1456076.13	4902282.39

COORDINATE DRAGAGGIO AREA DI MANOVRA BANCHINA PETROLI

	X	Y
1	1455794.04	4902119.76
2	1455790.63	4902123.11
3	1455932.25	4902361.64

COORDINATE DRAGAGGIO AREA DI MANOVRA BANCHINA RINFUSE

	X	Y
1	1456042.44	4902329.44
2	1456084.69	4902372.44
3	1456072.98	4902299.43

COORDINATE DRAGAGGIO IMBASAMENTO CASSONI REGGISPINTA

	X	Y
1	1455888.61	4901948.66
2	1455929.09	4902150.41
3	1455823.07	4902042.51
4	1455790.18	4902074.82
5	1455775.46	4902059.84

AUTORITA' PORTUALE DI SAVONA

PORTO DI VADO LIGURE

PROJECT FINANCING PER:

PROGETTAZIONE DEFINITIVA ED ESECUTIVA, ESECUZIONE DEI LAVORI DELLA NUOVA PIASTRA MULTIFUNZIONALE DEL PORTO DI VADO LIGURE E GESTIONE DELLA PARTE RELATIVA AL TERMINAL CONTENITORI

SOCIETA' DI PROGETTO : APM TERMINALS VADOLIGURE S.p.A.

MAERSK

GRANDI LAVORI FINCOSIT

PROGETTAZIONE

S.p.A.

IL RESPONSABILE
Dott. Ing. Guido Fiorini

PROGETTO ESECUTIVO - FASE 2 E CONTESTUALE PERIZIA DI VARIANTE DELLA FASE 1

ELABORATO N° :

TITOLO ELABORATO:

PLANIMETRIA DI DETTAGLIO DRAGAGGI
TAV. 1 DI 2

MI010P-PE-G-Z-D-4402-C0

DATA			
Settembre 2014	ELABORATO	CONTROLLATO	APPROVATO
SIGLA	P. GHIDELLI	A. LIZZADRO	G.FIORINI
REVISIONE 1			
REVISIONE 2			
REVISIONE 3			

NOME FILE:
MI010P-PE-G-Z-D-4401-2-C0.dwg

SCALA: GRAFICA

A TERMINE DI LEGGE CI RISERVIAMO LA PROPRIETA' DI QUESTO ELABORATO CON DIVIETO DI RIPRODURLO RENDENDOLO NOTO A TERZI ANCHE PARZIALMENTE SENZA NOSTRA AUTORIZZAZIONE.