
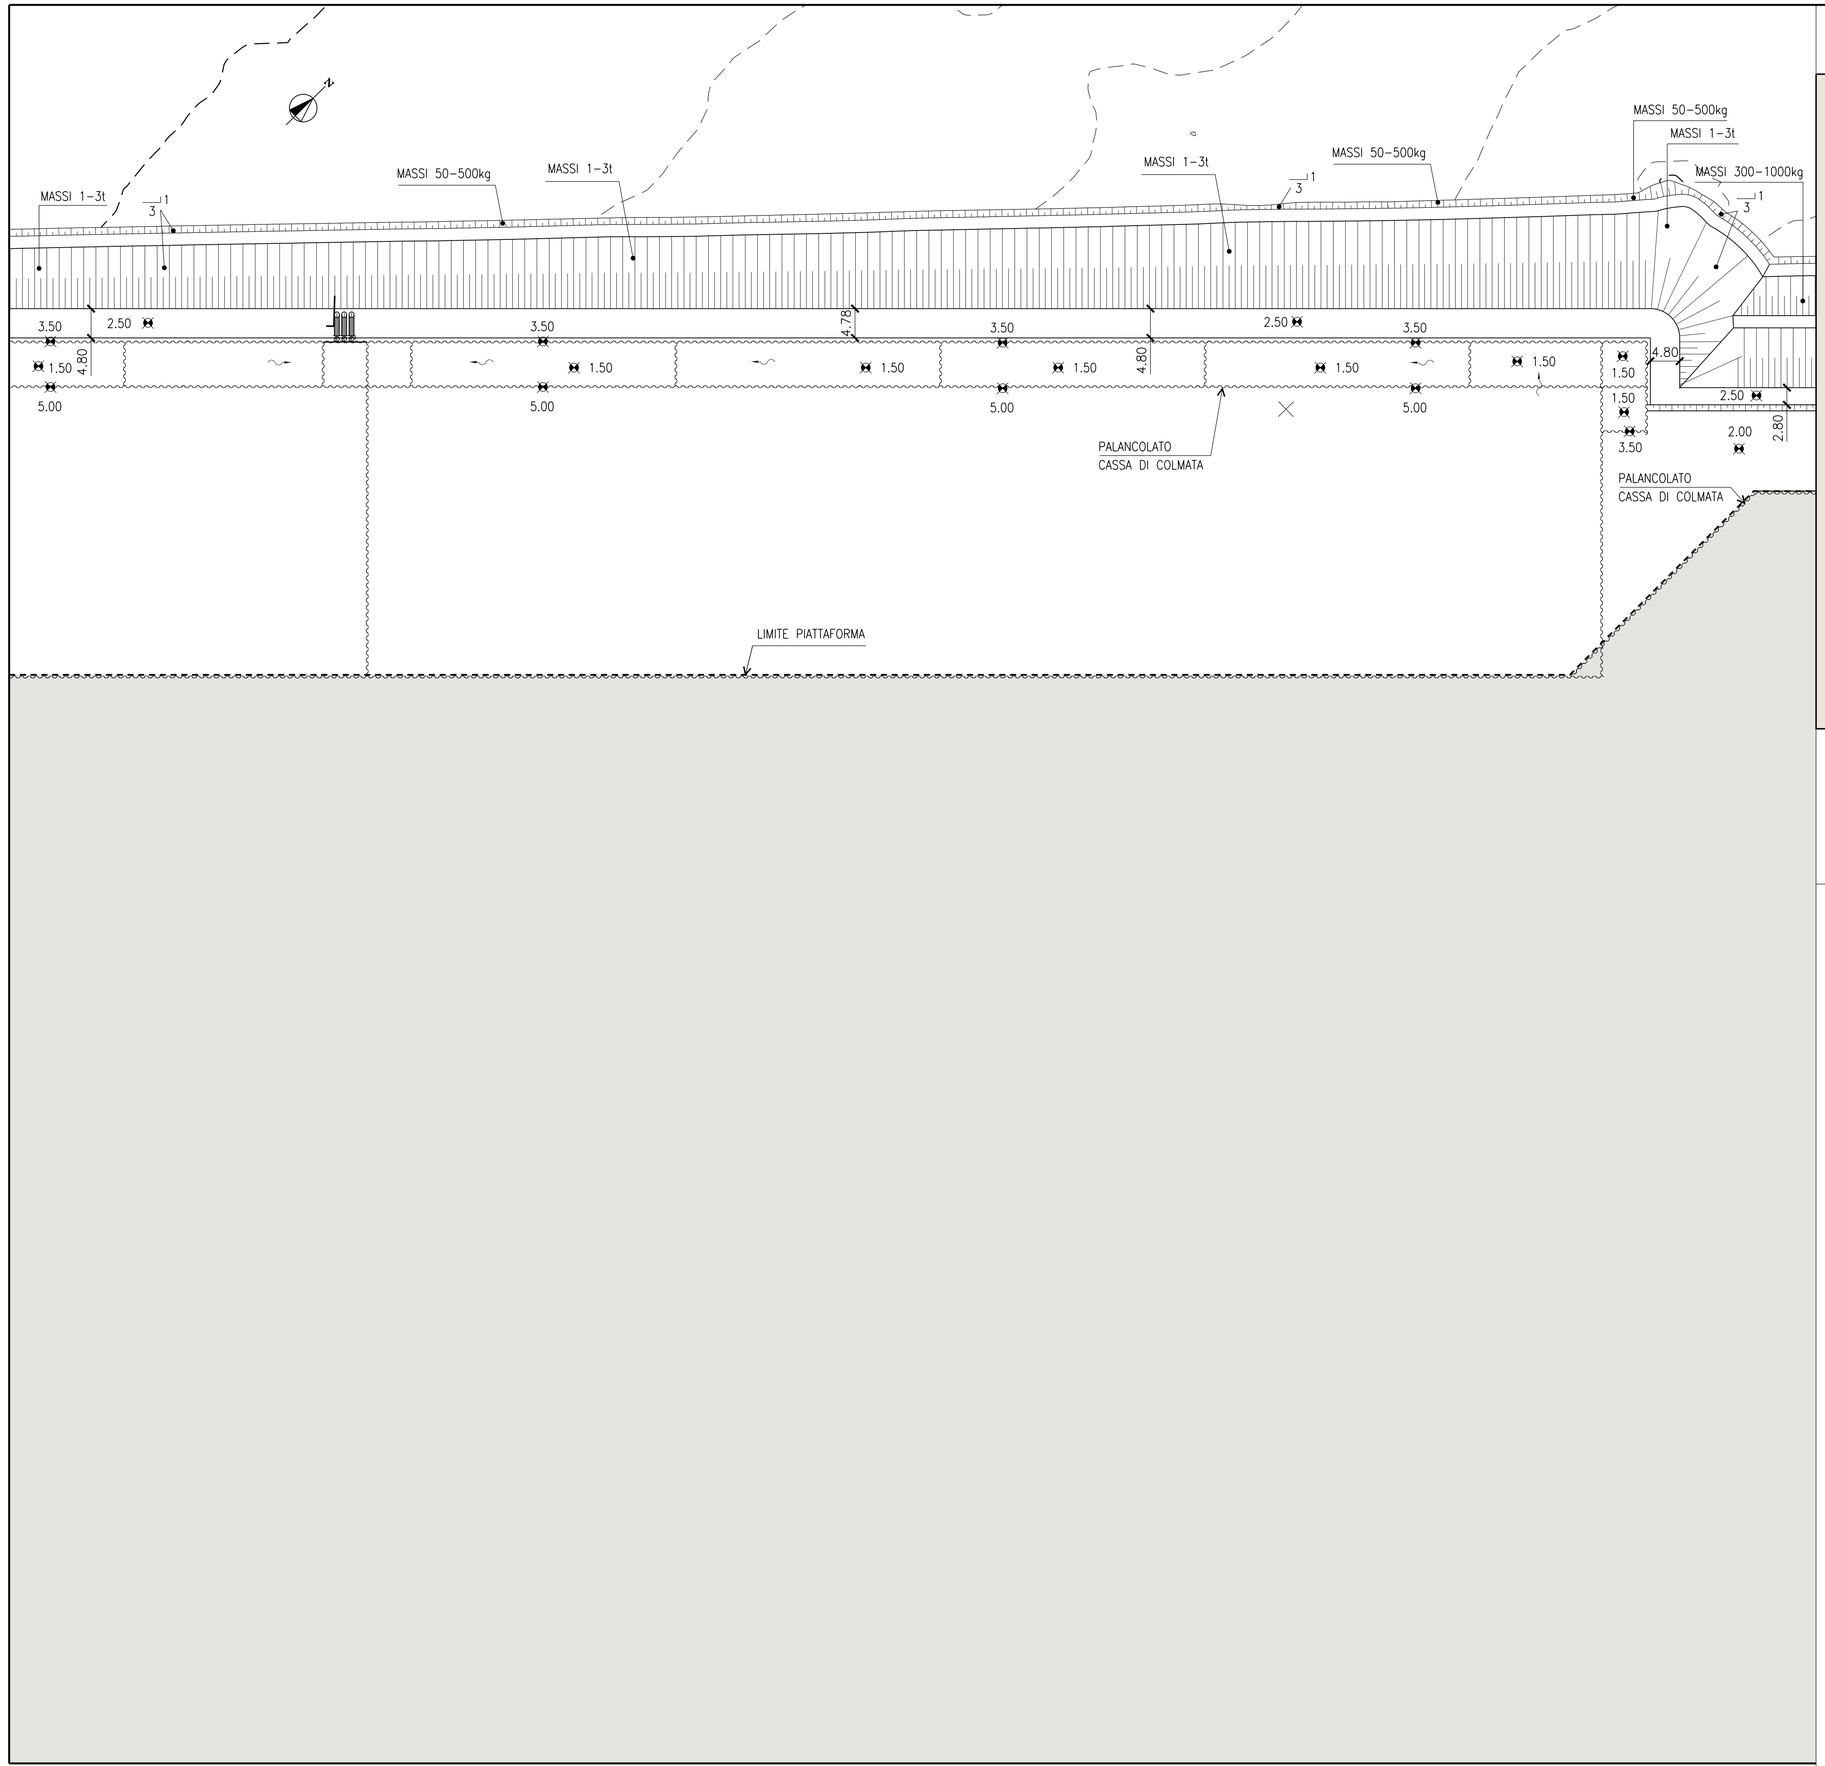


PIANTA CHIAVE

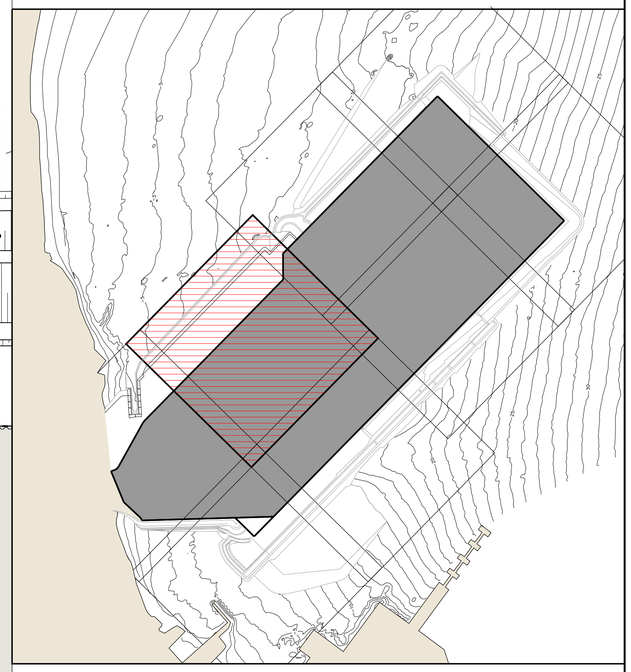

1 – TUTTE LE DIMENSIONI SONO ESPRESSE IN m SALVO DOVE DIVERSAMENTE SPECIFICATO

2 – TUTTE LE QUOTE ALTIMETRICHE SONO ESPRESSE IN m.l.m.m.

0 10 20 30 40 50 m

AUTORITA' PORTUALE DI SAVONA

PORTO DI VADO LIGURE

PROJECT FINANCING PER:

PROGETTAZIONE DEFINITIVA ED ESECUTIVA, ESECUZIONE DEI LAVORI DELLA NUOVA PIASTRA MULTIFUNZIONALE DEL PORTO DI VADO LIGURE E GESTIONE DELLA PARTE RELATIVA AL TERMINAL CONTENITORI

SOCIETA' DI PROGETTO : APM TERMINALS VADOLIGURE S.p.A.

MAERSK

GRANDI LAVORI FINCOSIT

PROGETTAZIONE

PROGETTI PER L'ITALIA S.p.A.

IL RESPONSABILE
Dott. Ing. Guido Fiorini

PROGETTO ESECUTIVO - FASE 2 E CONTESTUALE PERIZIA DI VARIANTE DELLA FASE 1

ELABORATO N° :

TITOLO ELABORATO:

PLANIMETRIA DI DETTAGLIO
PROTEZIONE FONDALI DAVANTI ALLE BANCHINE - TAV. 2 DI 8

MI010P-PE-G-Z-D-4502-C0

DATA			
Settembre 2014	ELABORATO	CONTROLLATO	APPROVATO
SIGLA	P. GHIDELLI	A. LIZZADRO	G.FIORINI
REVISIONE 1			
REVISIONE 2			
REVISIONE 3			

NOME FILE:
MI010P-PE-G-Z-D-4501-8-C0.dwg

SCALA: GRAFICA

A TERMINE DI LEGGE CI RISERVIAMO LA PROPRIETA' DI QUESTO ELABORATO CON DIVIETO DI RIPRODURLO RENDENDOLO NOTO A TERZI ANCHE PARZIALMENTE SENZA NOSTRA AUTORIZZAZIONE.