


# SEZIONE 1–1

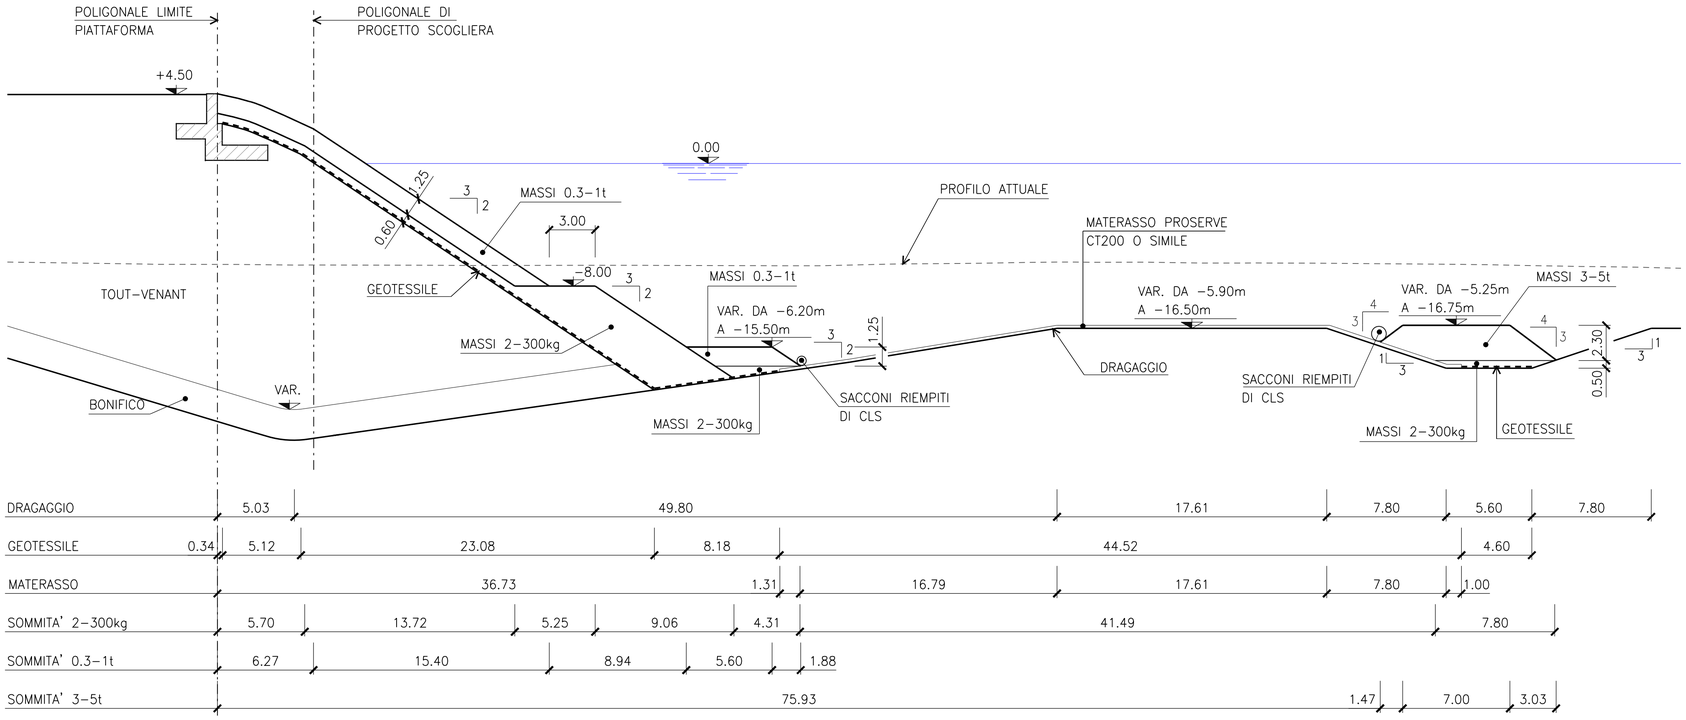


# SEZIONE 2–2

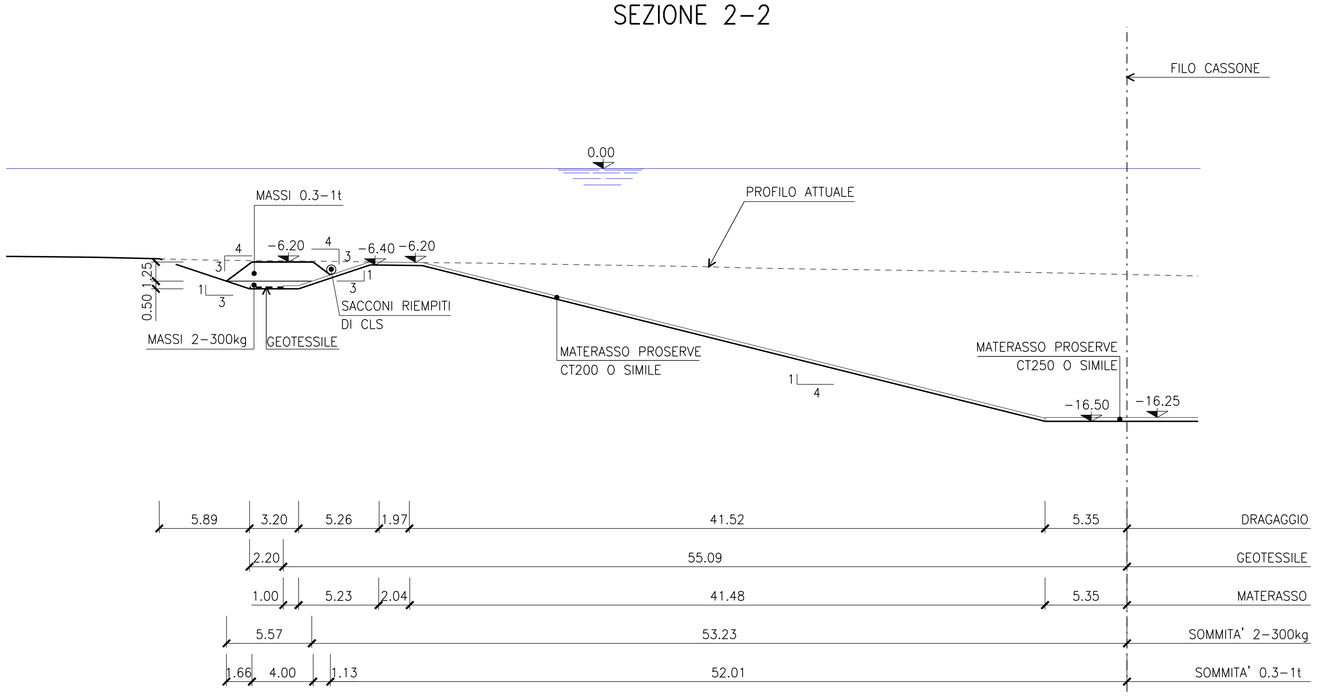


## PIANTA CHIAVE

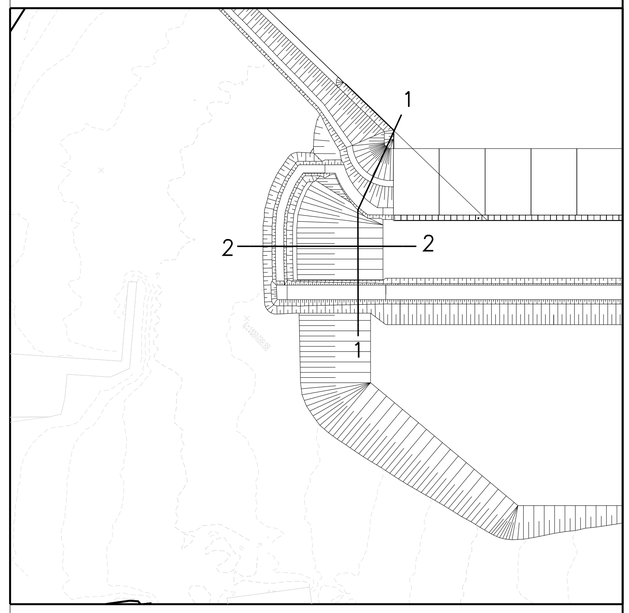


1– TUTTE LE QUOTE SONO ESPRESSE IN METRI SALVO DOVE DIVERSAMENTE SPECIFICATO
2– TUTTE LE QUOTE ALTIMETRICHE SONO ESPRESSO IN L.M.M.
3– PER LE CARATTERISTICHE DEI MATERIALI SI RIMANDA AL CAPITOLATO SPECIALE.

0 4 8 12 16 20 m

**AUTORITA' PORTUALE DI SAVONA**

PORTO DI VADO LIGURE

PROJECT FINANCING PER:

PROGETTAZIONE DEFINITIVA ED ESECUTIVA, ESECUZIONE DEI LAVORI DELLA NUOVA PIASTRA MULTIFUNZIONALE DEL PORTO DI VADO LIGURE E GESTIONE DELLA PARTE RELATIVA AL TERMINAL CONTENITORI

SOCIETA' DI PROGETTO : APM TERMINALS VADOLIGURE S.p.A.

MAERSK | GRANDI LAVORI FINCOSIT

PROGETTAZIONE

PROGETTI PER L'ARIA S.p.A.

IL RESPONSABILE
Dott. Ing. Guido Fiorini

PROGETTO ESECUTIVO - FASE 2 E CONTESTUALE PERIZIA DI VARIANTE DELLA FASE 1

ELABORATO N° :

TITOLO ELABORATO:

PROTEZIONE DEI FONDALI ALL'ESTREMITA' DELLA BANCHINA CONTAINER - DETTAGLIO PLANIMETRICO E SEZIONI

MI010P–PE–G–Z–D–4550–C0

| DATA | | | |
|---|---|---|---|
| Settembre 2014 | ELABORATO | CONTROLLATO | APPROVATO |
| SIGLA | F. DISARO' | A. LIZZADRO | G.FIORINI |
| REVISIONE 1 | | | |
| REVISIONE 2 | | | |
| REVISIONE 3 | | | |

NOME FILE:
MI010P–PE–G–Z–D–4550–C0.dwg

SCALA: GRAFICA

A TERMINE DI LEGGE CI RISERVIAMO LA PROPRIETA' DI QUESTO ELABORATO CON DIVIETO DI RIPRODURLO RENDENDOLO NOTO A TERZI ANCHE PARZIALMENTE SENZA NOSTRA AUTORIZZAZIONE.