


TIPOLOGIA DI MATERASSO IN CLS POSIZIONATO SUI FONDALI ANTISTANTI LE BANCHINE

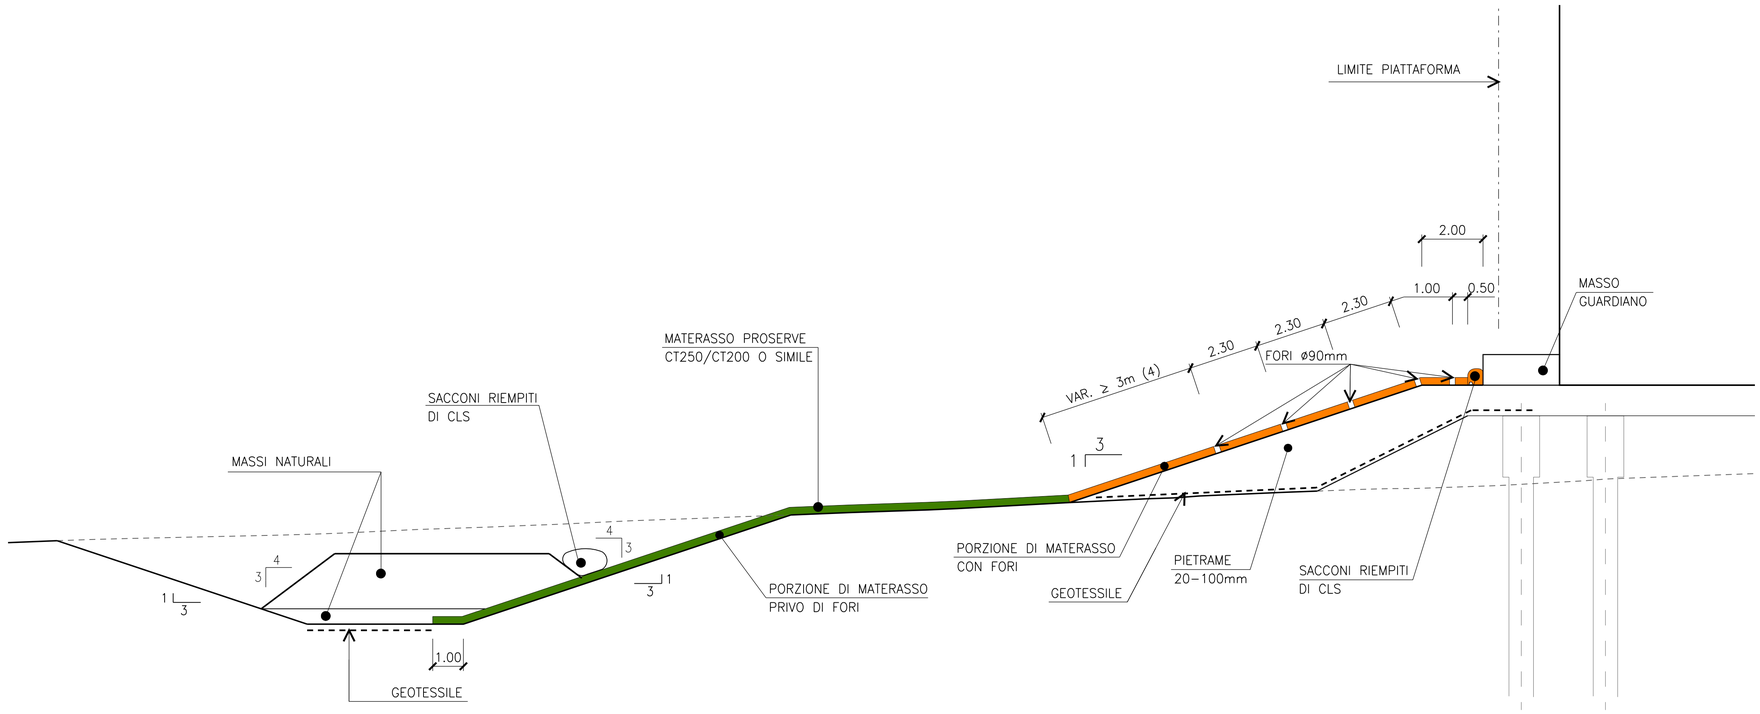

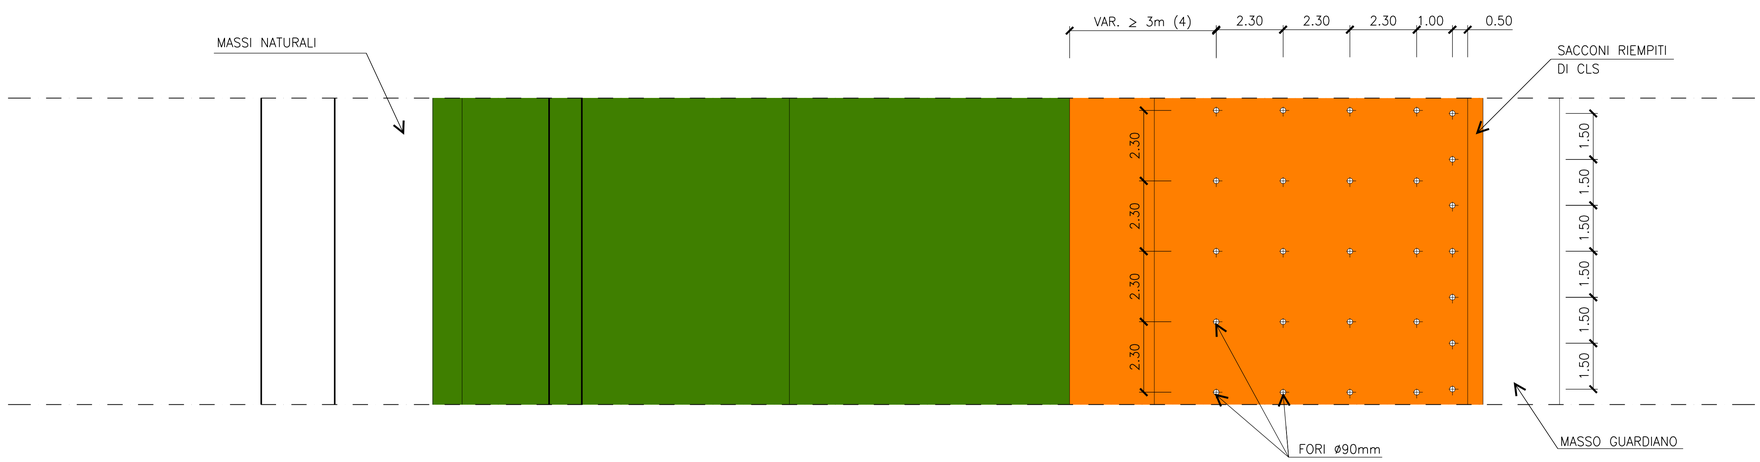

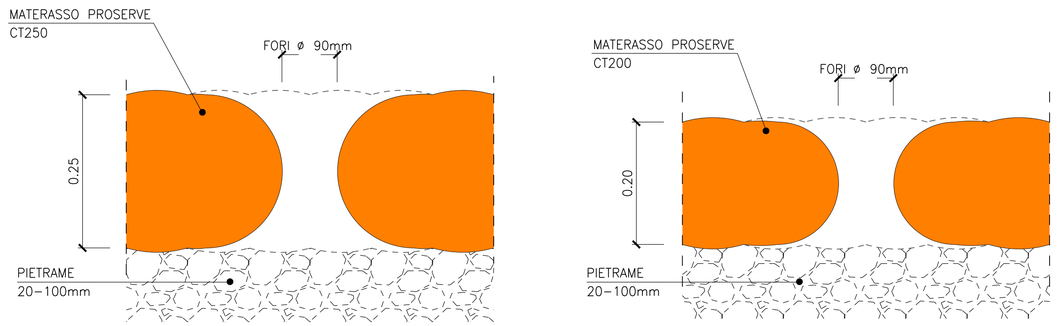

0 0.10 0.20 0.30 0.40 0.50 m

LEGENDA:

- PORZIONE DI MATERASSO DOTATO DI FORI ø90mm
- PORZIONE DI MATERASSO PRIVO DI FORI

NOTE:

1– TUTTE LE QUOTE SONO ESPRESSE IN METRI SALVO DOVE DIVERSAMENTE SPECIFICATO.
2– TUTTE LE QUOTE ALTIMETRICHE SONO ESPRESSO IN L.M.M.
3– PER LE CARATTERISTICHE DEI MATERIALI SI RIMANDA AL CAPITOLATO SPECIALE.
4– LA DISTANZA COMPRESA TRA L'ULTIMA FILA DI FORI LATO MARE E L'ESTREMITA' DEL MATERASSO POSATO SU MATERIALE GRANULARE NON DOVRA' ESSERE INFERIORE A 3,00m.

0 4 8 12 16 20 m

AUTORITA' PORTUALE DI SAVONA

PORTO DI VADO LIGURE

PROJECT FINANCING PER:

PROGETTAZIONE DEFINITIVA ED ESECUTIVA, ESECUZIONE DEI LAVORI DELLA NUOVA PIASTRA MULTIFUNZIONALE DEL PORTO DI VADO LIGURE E GESTIONE DELLA PARTE RELATIVA AL TERMINAL CONTENITORI

SOCIETA' DI PROGETTO : APM TERMINALS VADOLIGURE S.p.A.

MAERSK

GRANDI LAVORI FINCOSIT

PROGETTAZIONE

PROGETTISTA S.p.A.

IL RESPONSABILE
Dott. Ing. Guido Fiorini

PROGETTO ESECUTIVO - FASE 2 E CONTESTUALE PERIZIA DI VARIANTE DELLA FASE 1

ELABORATO N° :

TITOLO ELABORATO:

PROTEZIONE DI FONDALI CON MATERASSI IN CLS - PARTICOLARI COSTRUTTIVI
TAV 1 DI 2

MI010P-PE-G-Z-D-4560-C0

DATA			
Settembre 2014	ELABORATO	CONTROLLATO	APPROVATO
SIGLA	F.DISARO'	A.LIZZADRO	G.FIORINI
REVISIONE 1			
REVISIONE 2			
REVISIONE 3			

NOME FILE:
MI010P-PE-G-Z-D-4560-C0.dwg

SCALA: GRAFICA

A TERMINE DI LEGGE CI RISERVIAMO LA PROPRIETA' DI QUESTO ELABORATO CON DIVIETO DI RIPRODURLO RENDENDOLO NOTO A TERZI ANCHE PARZIALMENTE SENZA NOSTRA AUTORIZZAZIONE.