

SCALA GRAFICA


0 0.5 1 2m


Masso TIPO 1
SCALA 1 : 25

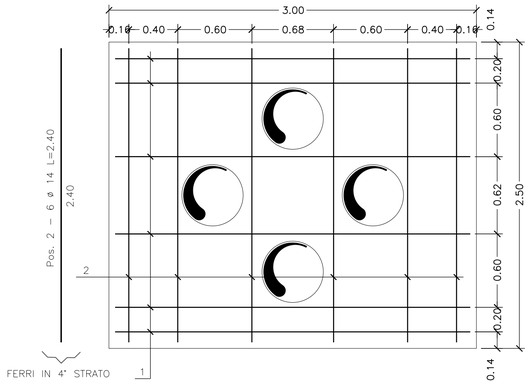


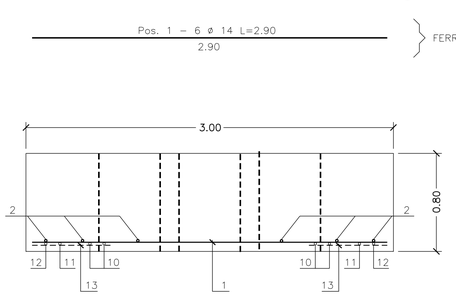


GANCI DI SOLLEVAMENTO
TIPO 1 (Sp. 0.80m)

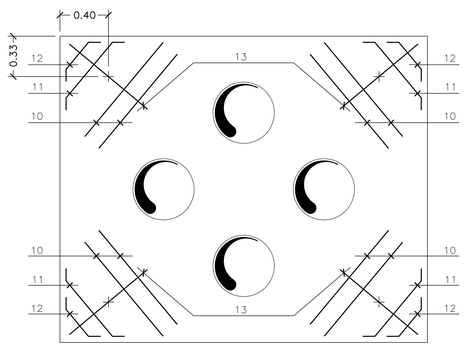


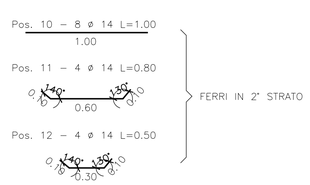

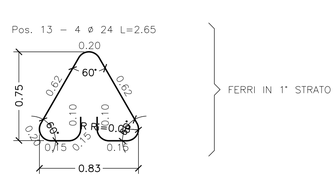



Masso TIPO 2
SCALA 1 : 25

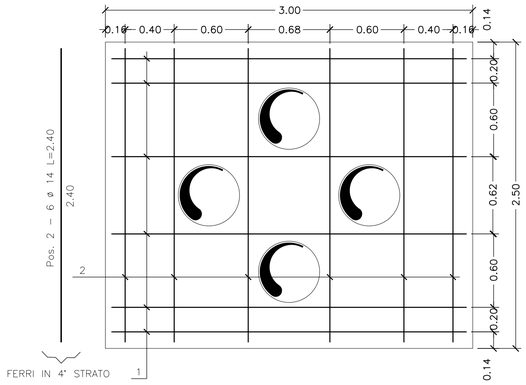


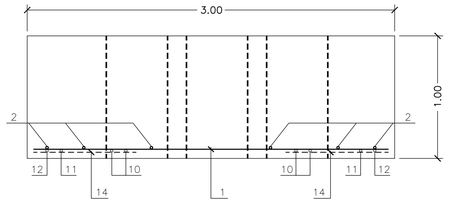


GANCI DI SOLLEVAMENTO
TIPO 2 (Sp. 1.00m)

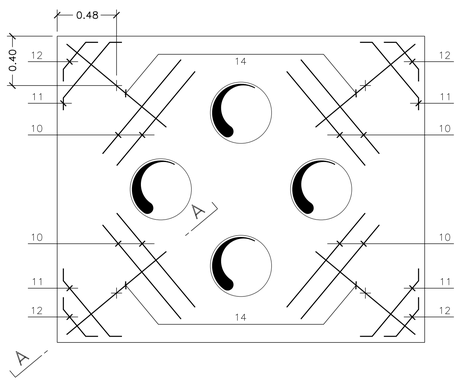


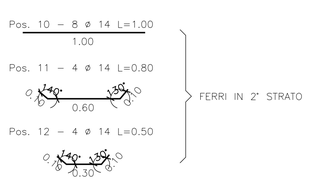

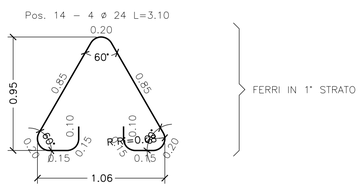



Masso TIPO 3
SCALA 1 : 25

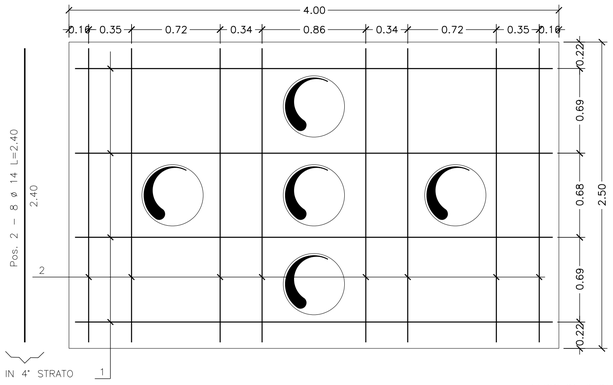


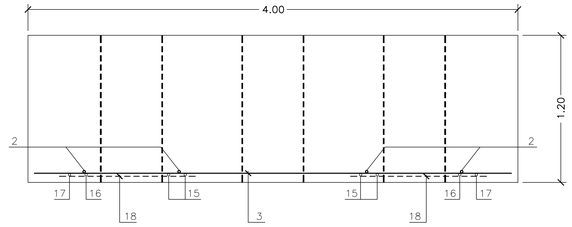


GANCI DI SOLLEVAMENTO
TIPO 3 (Sp. 1.20m)

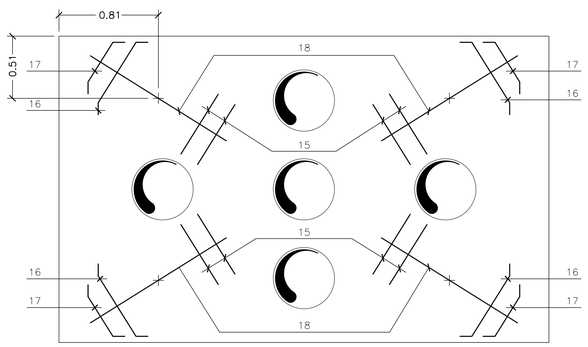

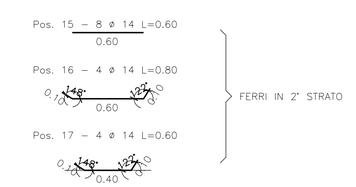

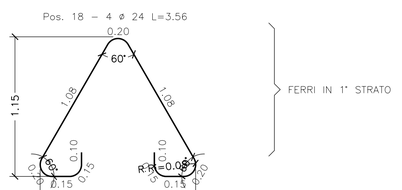

Sez. A–A (Tipica)
SCALA 1 : 25

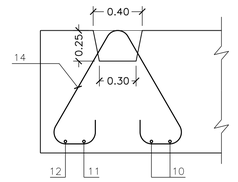

1 – TUTTE LE DIMENSIONI SONO ESPRESSE IN m SALVO DOVE DIVERSAMENTE SPECIFICATO
2 – TUTTE LE QUOTE ALTIMETRICHE SONO ESPRESSE IN m.l.m.m.
3 – PER LE CARATTERISTICHE DEI MATERIALI SI RIMANDA AL CAPITOLATO SPECIALE

AUTORITA' PORTUALE DI SAVONA

PORTO DI VADO LIGURE

PROJECT FINANCING PER:

PROGETTAZIONE DEFINITIVA ED ESECUTIVA, ESECUZIONE DEI LAVORI DELLA NUOVA PIASTRA MULTIFUNZIONALE DEL PORTO DI VADO LIGURE E GESTIONE DELLA PARTE RELATIVA AL TERMINAL CONTENITORI

SOCIETA' DI PROGETTO : APM TERMINALS VADOLIGURE S.p.A.

MAERSK

GRANDI LAVORI FINCOSIT

PROGETTAZIONE

TECHNITAL S.p.A.

IL RESPONSABILE
Dott. Ing. Guido Fiorini

PROGETTO ESECUTIVO - FASE 2 E CONTESTUALE PERIZIA DI VARIANTE DELLA FASE 1

ELABORATO N° :

TITOLO ELABORATO:

MASSI GUARDIANI
ARMATURE

MI010P-PE-G-Z-D-4571-CO

DATA			
Settembre 2014	ELABORATO	CONTROLLATO	APPROVATO
SIGLA	S.ACCORDINI	A.LIZZADRO	G.FIORINI
REVISIONE 1			
REVISIONE 2			
REVISIONE 3			

NOME FILE:
MI010P-PE-G-Z-D-4571-CO.dwg

SCALA: GRAFICA

A TERMINE DI LEGGE CI RISERVIAMO LA PROPRIETA' DI QUESTO ELABORATO CON DIVIETO DI RIPRODURLO RENDENDOLO NOTO A TERZI ANCHE PARZIALMENTE SENZA NOSTRA AUTORIZZAZIONE.