

	EST	NORD		EST	NORD
V.0	1455537.32	4901839.65	V.17	1455592.27	4901895.58
V.1	1455535.68	4901848.40	V.18	1455597.31	4901900.71
V.2	1455536.67	4901849.22	V.19	1455627.59	4901931.52
V.3	1455559.29	4901872.43	V.20	1455657.87	4901962.34
V.4	1455582.01	4901895.55	V.21	1455688.14	4901993.15
V.5	1455587.06	4901900.69	V.22	1455718.42	4902023.96
V.6	1455592.10	4901905.82	V.23	1455733.50	4902039.31
V.7	1455622.38	4901936.64	V.24	1455738.64	4902044.54
V.8	1455652.66	4901967.45	V.25	1455738.70	4902034.19
V.9	1455682.94	4901998.27	V.26	1455743.85	4902039.43
V.10	1455713.21	4902029.08	V.27	1455566.51	4901801.76
V.11	1455728.29	4902044.42	V.28	1455626.06	4901862.37
V.12	1455733.43	4902049.66	V.29	1455763.75	4902002.50
V.13	1455539.45	4901828.34	V.30	1455767.29	4902006.10
V.14	1455541.67	4901844.30	V.31	1455763.39	4902044.94
V.15	1455564.50	4901867.31	V.32	1455779.44	4902061.27
V.16	1455587.22	4901890.44	V.33	1455780.81	4902059.93

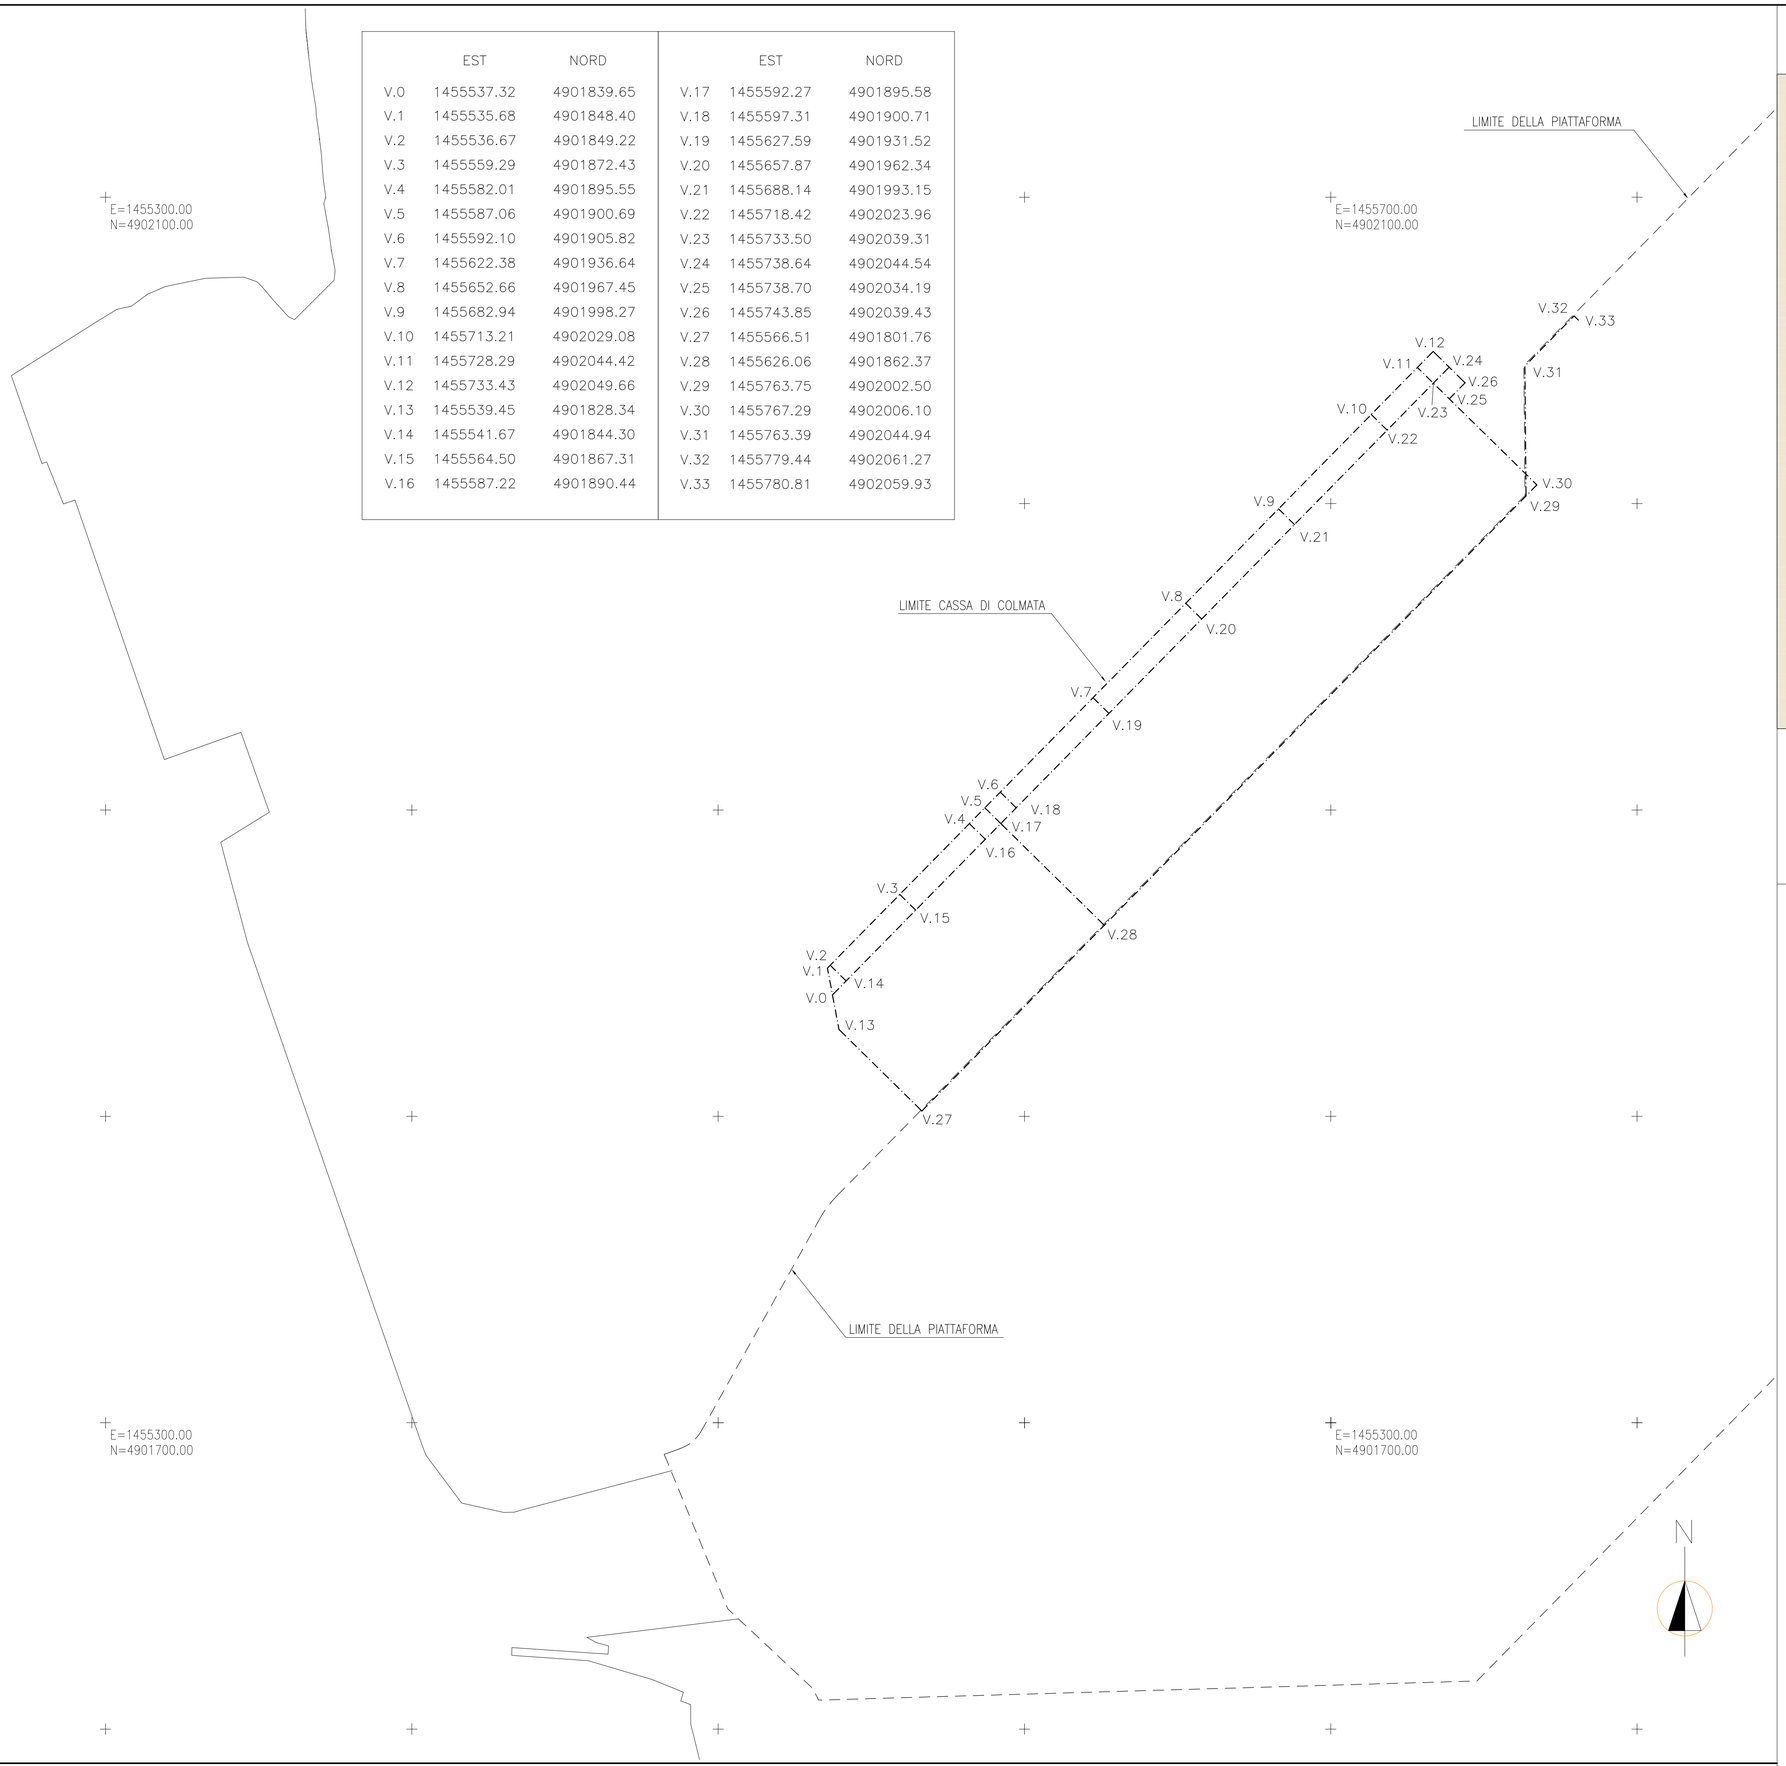

PIANTA CHIAVE

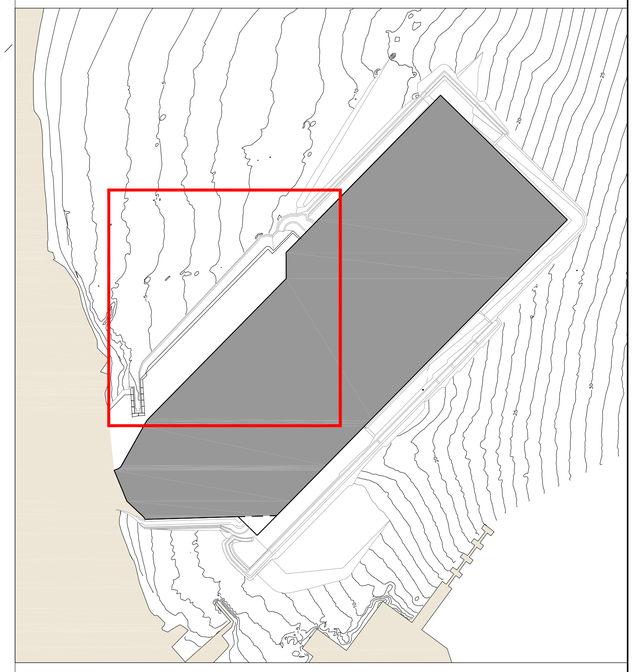

0 20 40 60 80 100m

AUTORITA' PORTUALE DI SAVONA

PORTO DI VADO LIGURE

PROJECT FINANCING PER:

PROGETTAZIONE DEFINITIVA ED ESECUTIVA, ESECUZIONE DEI LAVORI DELLA NUOVA PIASTRA MULTIFUNZIONALE DEL PORTO DI VADO LIGURE E GESTIONE DELLA PARTE RELATIVA AL TERMINAL CONTENITORI

SOCIETA' DI PROGETTO : APM TERMINALS VADOLIGURE S.p.A.

MAERSK

GRANDI LAVORI FINCOSIT

PROGETTAZIONE

PROGETTISTA S.p.A.

IL RESPONSABILE
Dott. Ing. Guido Fiorini

PROGETTO ESECUTIVO - FASE 2 E CONTESTUALE PERIZIA DI VARIANTE DELLA FASE 1

ELABORATO N° :

TITOLO ELABORATO:

CASSA DI COLMATA
ELEMENTI GEOMETRICI DI TRACCIATO
ASSI PALANCOLE

MI010P-PE-G-Z-D-4581-C0

DATA			
Settembre 2014	ELABORATO	CONTROLLATO	APPROVATO
SIGLA	D.AMPEZZAN	A.LIZZADRO	G.FIORINI
REVISIONE 1			
REVISIONE 2			
REVISIONE 3			

NOME FILE:
MI010P-PE-G-Z-D-4581-C0.dwg

SCALA: GRAFICA

A TERMINE DI LEGGE CI RISERVIAMO LA PROPRIETA' DI QUESTO ELABORATO CON DIVIETO DI RIPRODURLO RENDENDOLO NOTO A TERZI ANCHE PARZIALMENTE SENZA NOSTRA AUTORIZZAZIONE.