

SEZIONE ORIZZONTALE 1-1

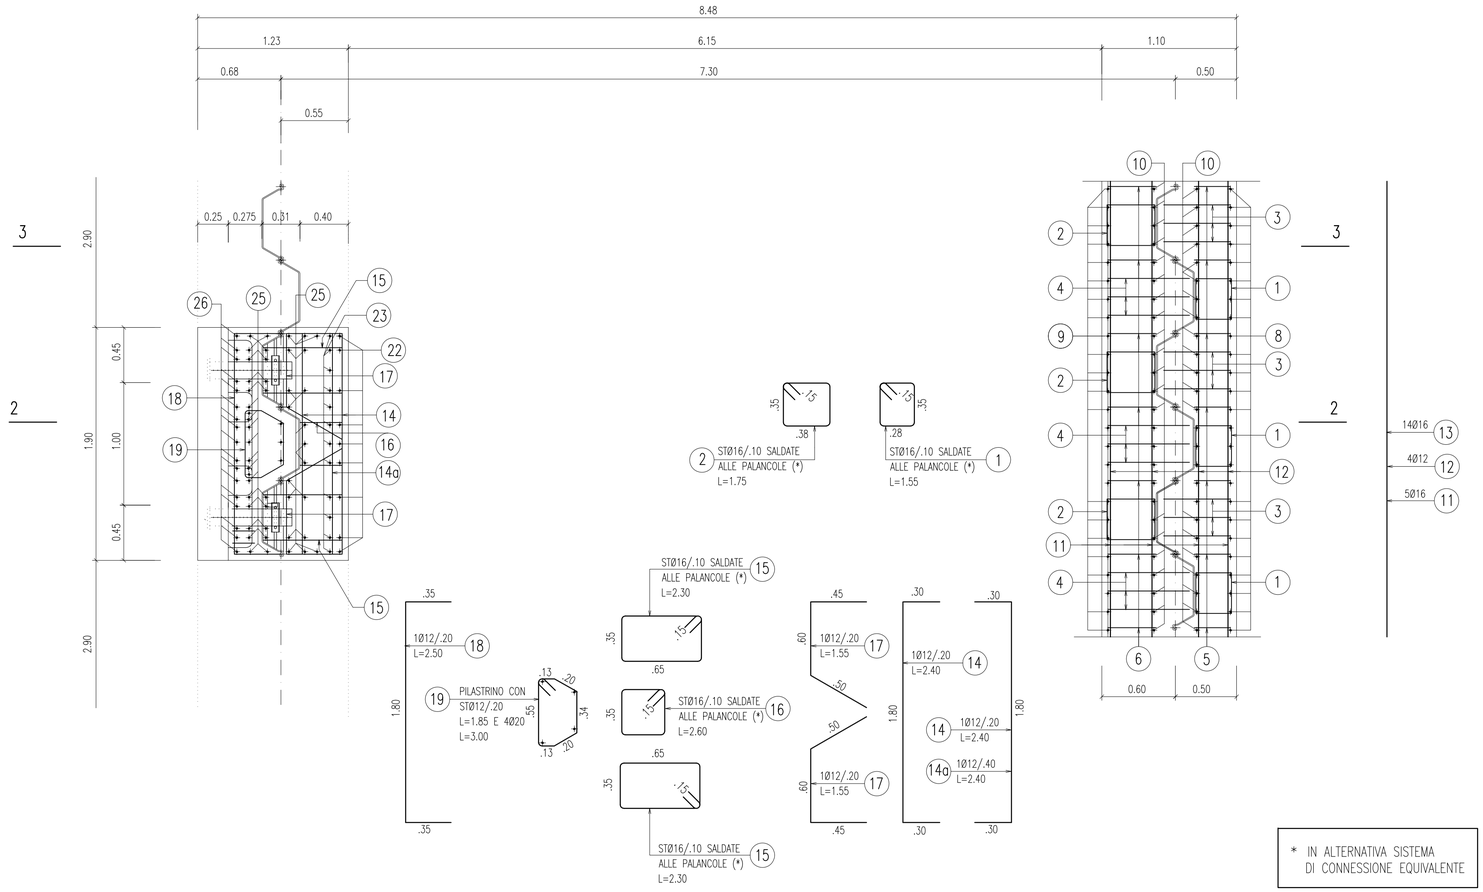


* IN ALTERNATIVA SISTEMA DI CONNESSIONE EQUIVALENTE


SEZIONE 5-5

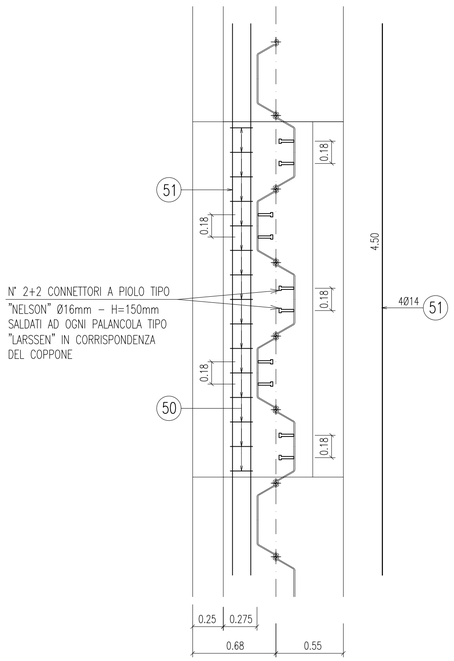

SEZIONE 4-4

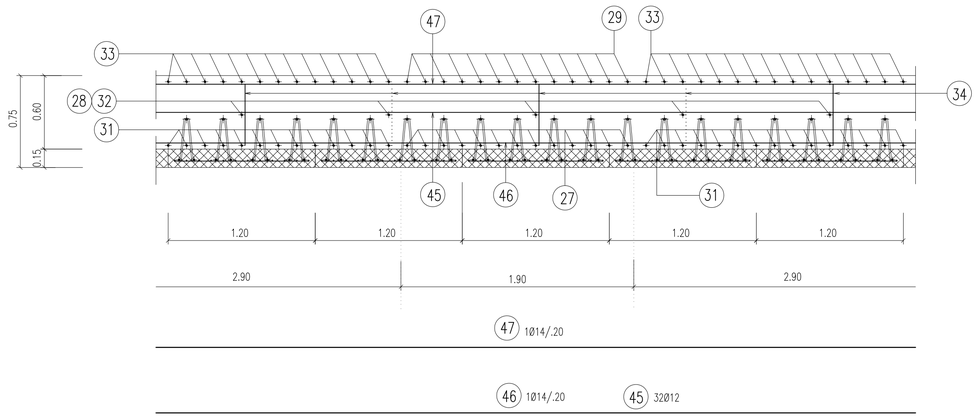

PIANTA CHIAVE

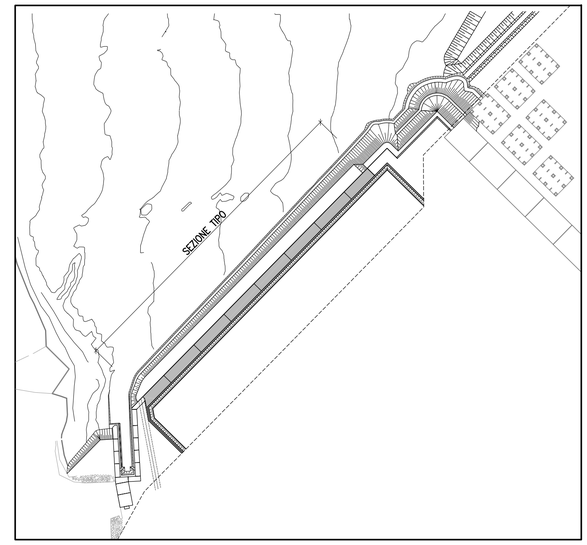

1 - TUTTE LE DIMENSIONI SONO ESPRESSE IN m SALVO DOVE DIVERSAMENTE SPECIFICATO
2 - TUTTE LE QUOTE ALTIMETRICHE SONO ESPRESSE IN m l.m.m.
3 - PER LE CARATTERISTICHE DEI MATERIALI E NOTE GENERALI, SI RIMANDA ALLA TAVOLA RELATIVA

0 0.5 1.0 1.5 2.0 2.5m

AUTORITA' PORTUALE DI SAVONA

PORTO DI VADO LIGURE

PROJECT FINANCING PER:

PROGETTAZIONE DEFINITIVA ED ESECUTIVA, ESECUZIONE DEI LAVORI DELLA NUOVA PIASTRA MULTIFUNZIONALE DEL PORTO DI VADO LIGURE E GESTIONE DELLA PARTE RELATIVA AL TERMINAL CONTENITORI

SOCIETA' DI PROGETTO : APM TERMINALS VADOLIGURE S.p.A.

MAERSK | GRANDI LAVORI FINCOSIT

PROGETTAZIONE

TECHNITAL S.p.A.

IL RESPONSABILE
Dott. Ing. Guido Fiorini

PROGETTO ESECUTIVO - FASE 2 E CONTESTUALE PERIZIA DI VARIANTE DELLA FASE 1

ELABORATO N° :

TITOLO ELABORATO:

CASSA DI COLMATA
SEZIONE TIPO BANCHINA
ARMATURE - TAV.2

MI010P-PE-G-Z-D-4592-C0

DATA			
Settembre 2014	ELABORATO	CONTROLLATO	APPROVATO
SIGLA	D.AMPEZZAN	A.LIZZADRO	G.FIORINI
REVISIONE 1			
REVISIONE 2			
REVISIONE 3			

NOME FILE:
MI010P-PE-G-Z-D-4592-C0.dwg

SCALA: GRAFICA

A TERMINE DI LEGGE CI RISERVIAMO LA PROPRIETA' DI QUESTO ELABORATO CON DIVIETO DI RIPRODURLO RENDENDOLO NOTO A TERZI ANCHE PARZIALMENTE SENZA NOSTRA AUTORIZZAZIONE.