
| Progr. | Est | Nord | Azimut | Raggio | Sviluppo | Angolo |
|---|---|---|---|---|---|---|
| 0.00 | 1455532.86 | 4901605.96 | 88.332 | | | |
| 149.42 | 1455682.22 | 4901610.31 | 134.495 | | | |
| 154.61 | 1455685.92 | 4901606.67 | 134.495 | | | |
| | | | | 3.00 | 4.712 | 89.994 |
| 159.32 | 1455690.16 | 4901606.71 | 44.501 | | | |
| 160.72 | 1455691.14 | 4901607.71 | | | | |

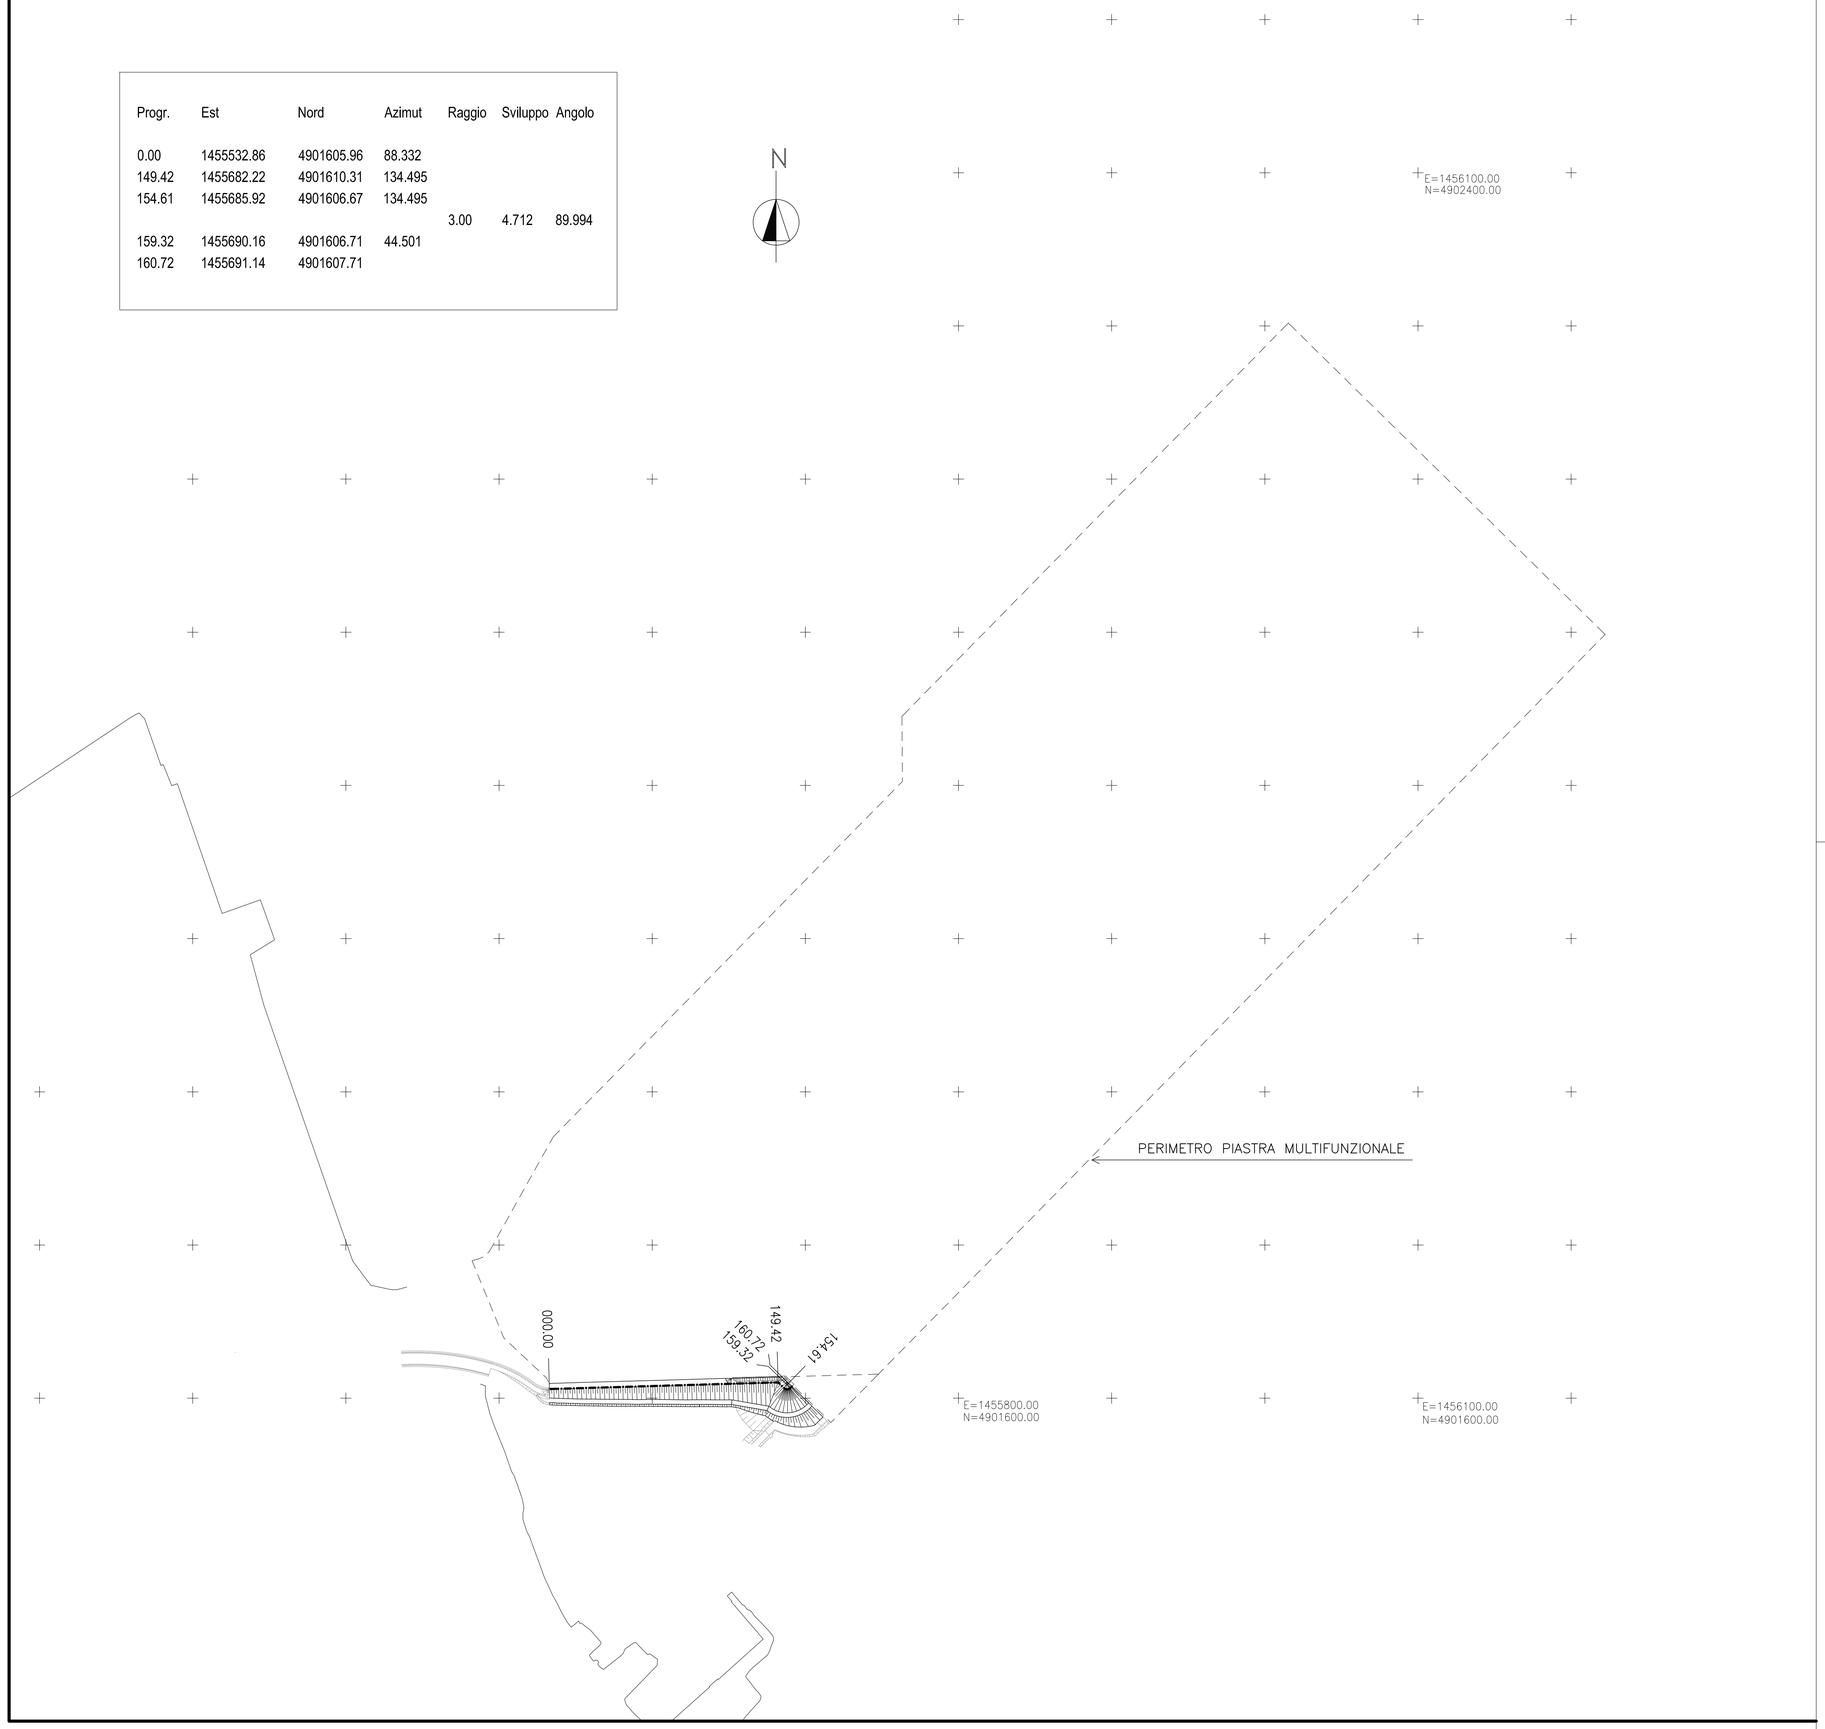


1 – TUTTE LE DIMENSIONI SONO ESPRESSE IN m SALVO DOVE DIVERSAMENTE SPECIFICATO
2 – TUTTE LE QUOTE ALTIMETRICHE SONO ESPRESSE IN m.l.m.m.

0 40 80 120 160 200 m

**AUTORITA' PORTUALE DI SAVONA**

PORTO DI VADO LIGURE

PROJECT FINANCING PER:

PROGETTAZIONE DEFINITIVA ED ESECUTIVA, ESECUZIONE DEI LAVORI DELLA NUOVA PIASTRA MULTIFUNZIONALE DEL PORTO DI VADO LIGURE E GESTIONE DELLA PARTE RELATIVA AL TERMINAL CONTENITORI

SOCIETA' DI PROGETTO : APM TERMINALS VADOLIGURE S.p.A.

MAERSK

GRANDI LAVORI FINCOSIT

PROGETTAZIONE

PROGETTI S.p.A.

IL RESPONSABILE
Dott. Ing. Guido Fiorini

PROGETTO ESECUTIVO - FASE 2 E CONTESTUALE PERIZIA DI VARIANTE DELLA FASE 1

ELABORATO N° :

MI010P-PE-G-Z-D-4610-C0

TITOLO ELABORATO:

SCOGLIERA ALLA RADICE DELLA BANCHINA CONTAINER POLIGONALE ED ELEMENTI GEOMETRICI DI TRACCIAMENTO PLANIMETRIA

| DATA | | | |
|---|---|---|---|
| Settembre 2014 | ELABORATO | CONTROLLATO | APPROVATO |
| SIGLA | D.AMPEZZAN | G.BRAGANTINI | G.FIORINI |
| REVISIONE 1 | | | |
| REVISIONE 2 | | | |
| REVISIONE 3 | | | |

NOME FILE:

MI010P-PE-G-Z-D-4610-C0.dwg

SCALA: GRAFICA

A TERMINE DI LEGGE CI RISERVIAMO LA PROPRIETA' DI QUESTO ELABORATO CON DIVIETO DI RIPRODURLO RENDENDOLO NOTO A TERZI ANCHE PARZIALMENTE SENZA NOSTRA AUTORIZZAZIONE.