
PIANTA GENERALE

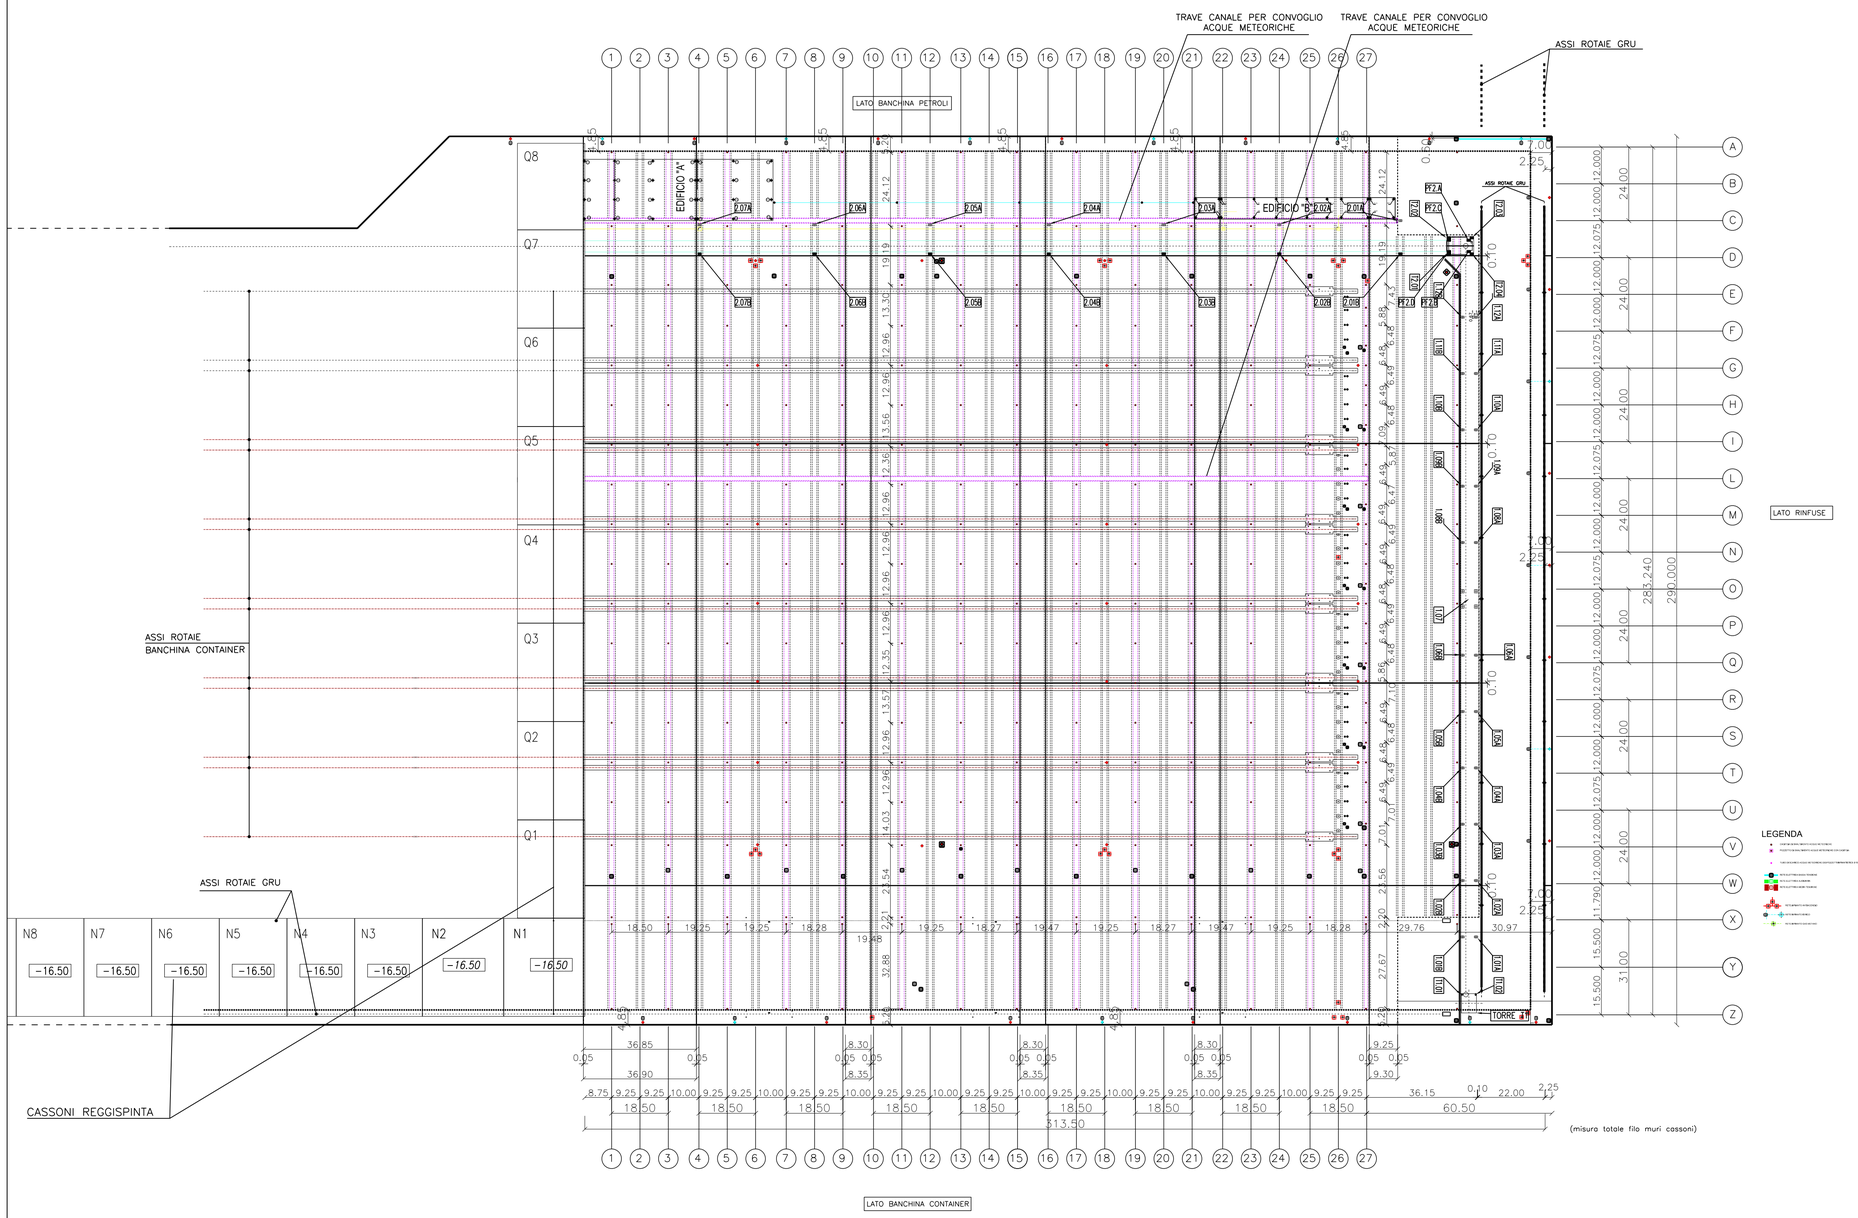

DISEGNI DI RIFERIMENTO			
	vedi Tav. TITOLO	Disegno n°	Rev
2.01A	Fondazione nastro N2 Pianta Fondazioni 1/2	V81003DM2C0001	H
	Nastro N2 Profilo Fondazioni	V81003DM2C0002	E
2.02A	Fondazione nastro N2 Pianta Fondazioni 1/2	V81003DM2C0001	H
	Nastro N2 Profilo Fondazioni	V81003DM2C0002	E
2.03A	Fondazione nastro N2 Pianta Fondazioni 1/2	V81003DM2C0001	H
	Nastro N2 Profilo Fondazioni	V81003DM2C0002	E
2.04A	Fondazione nastro N2 Pianta Fondazioni 1/2	V81003DM2C0001	H
	Nastro N2 Profilo Fondazioni	V81003DM2C0002	E
2.05A	Fondazione nastro N2 Pianta Fondazioni 1/2	V81003DM2C0001	H
	Nastro N2 Profilo Fondazioni	V81003DM2C0002	E
2.06A	Fondazione nastro N2 Pianta Fondazioni 1/2	V81003DM2C0001	H
	Nastro N2 Profilo Fondazioni	V81003DM2C0002	E
2.07A	Fondazione nastro N2 Pianta Fondazioni 1/2	V81003DM2C0001	H
	Nastro N2 Profilo Fondazioni	V81003DM2C0002	E
2.01B	Fondazione nastro N2 Pianta Fondazioni 1/2	V81003DM2C0001	H
	Nastro N2 Profilo Fondazioni	V81003DM2C0002	E
2.02B	Fondazione nastro N2 Pianta Fondazioni 1/2	V81003DM2C0001	H
	Nastro N2 Profilo Fondazioni	V81003DM2C0002	E
2.03B	Fondazione nastro N2 Pianta Fondazioni 1/2	V81003DM2C0001	H
	Nastro N2 Profilo Fondazioni	V81003DM2C0002	E
2.04B	Fondazione nastro N2 Pianta Fondazioni 1/2	V81003DM2C0001	H
	Nastro N2 Profilo Fondazioni	V81003DM2C0002	E
2.05B	Fondazione nastro N2 Pianta Fondazioni 1/2	V81003DM2C0001	H
	Nastro N2 Profilo Fondazioni	V81003DM2C0002	E

DISEGNI DI RIFERIMENTO			
	vedi Tav. TITOLO		Rev
2.06B	Fondazione nastro N2 Pianta Fondazioni 1/2	V81003DM2C0001	H
	Nastro N2 Profilo Fondazioni	V81003DM2C0002	E
2.07B	Fondazione nastro N2 Pianta Fondazioni 1/2	**V81003DM2C0001**	H
	Nastro N2 Profilo Fondazioni	V81003DM2C0002	E
PF2.A	Fondazione nastro N2 Pianta Fondazioni 1/2	**V81003DM2C0001**	H
	Nastro N2 Profilo Fondazioni	V81003DM2C0003	C
PF2.B	Fondazione nastro N2 Pianta Fondazioni 1/2	**V81003DM2C0001**	H
	Nastro N2 Profilo Fondazioni	V81003DM2C0003	C
PF2.C	Fondazione nastro N2 Pianta Fondazioni 1/2	V81003DM2C0001	H
	Nastro N2 Profilo Fondazioni	V81003DM2C0003	C
PF2.D	Fondazione nastro N2 Pianta Fondazioni 1/2	V81003DM2C0001	H
	Nastro N2 Profilo Fondazioni	V81003DM2C0003	C
T1.01	Fondazione Torre T1 Pianta Fondazioni	V81003DM5C0001	F
	Torre T1 Profilo Fondazioni	V81003DM5C0002	D
T1.02	Fondazione Torre T1 Pianta Fondazioni	V81003DM5C0001	F
	Torre T1 Profilo Fondazioni	V81003DM5C0002	D
T2.01	Torre T2 Profilo Fondazioni	V81003DM6C0002	D
	Torre T1 Profilo Fondazioni	V81003DM5C0002	D
1.01A ÷ 1.12A	Fondazioni nastro N1 Pianta Fondazioni	V81003DM1C0001	B
1.01B ÷ 1.12B	Fondazioni nastro N1 Pianta Fondazioni	V81003DM1C0001	B

0 20 40 60 80 100 m

AUTORITA' PORTUALE DI SAVONA

PORTO DI VADO LIGURE

PROJECT FINANCING PER:

PROGETTAZIONE DEFINITIVA ED ESECUTIVA, ESECUZIONE DEI LAVORI DELLA NUOVA PIASTRA MULTIFUNZIONALE DEL PORTO DI VADO LIGURE E GESTIONE DELLA PARTE RELATIVA AL TERMINAL CONTENITORI

SOCIETA' DI PROGETTO : APM TERMINALS VADOLIGURE S.p.A.

MAERSK

GRANDI LAVORI FINCOSIT

PROGETTAZIONE

TECHNITAL S.p.A.

IL RESPONSABILE
Dott. Ing. Guido Fiorini

PROGETTO ESECUTIVO - FASE 2 E CONTESTUALE PERIZIA DI VARIANTE DELLA FASE 1

ELABORATO N° :

TITOLO ELABORATO:

PIANTA GENERALE SOLETTA

MI010P-PE-S-C-D-4647-C0

DATA			
Luglio 2014	ELABORATO	CONTROLLATO	APPROVATO
SIGLA	G. LEROSE/G. BIONDI	P. VERSACE	G. FIORINI
REVISIONE 1			
REVISIONE 2			
REVISIONE 3			

NOME FILE:
MI010P-PE-S-C-D-4647-C0 .dwg

SCALA: GRAFICA

A TERMINE DI LEGGE CI RISERVIAMO LA PROPRIETA' DI QUESTO ELABORATO CON DIVIETO DI RIPRODURLO RENDENDOLO NOTO A TERZI ANCHE PARZIALMENTE SENZA NOSTRA AUTORIZZAZIONE.