


# TRAVE T2
parte 3 di 3

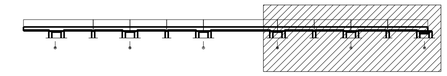

KEY PLAN

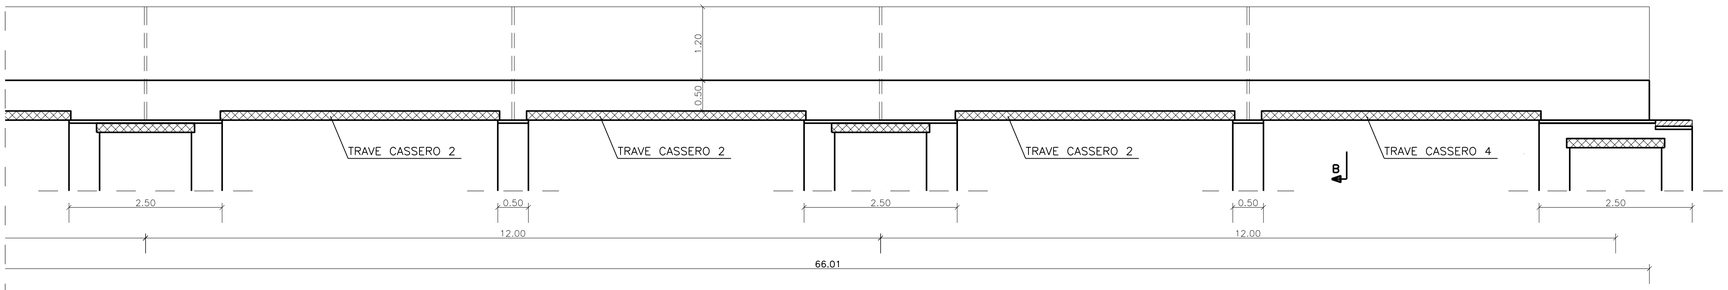



SEZIONE A–A

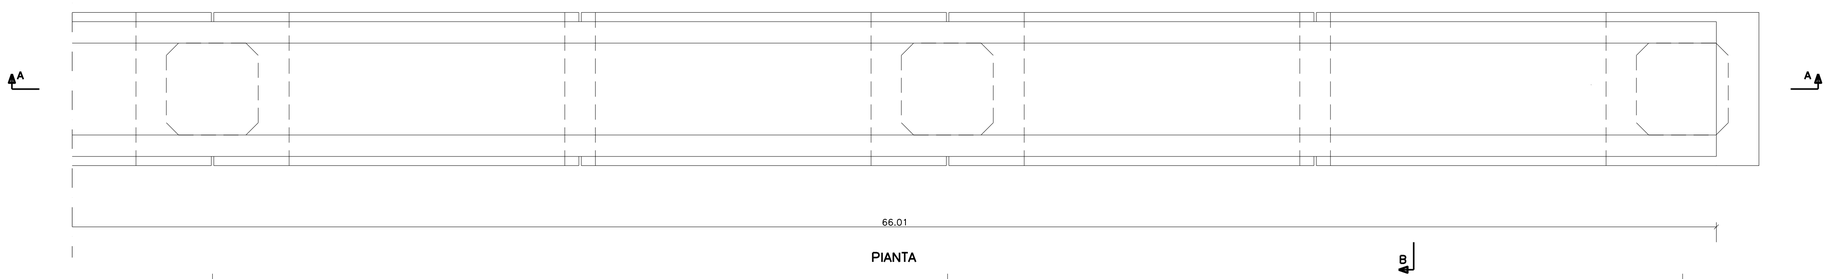


PIANTA


U V W

0 0.50 1 1.50 2 2.50 3 3.50 4 4.50 5m

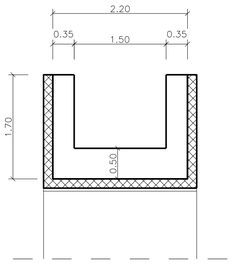


SEZIONE B–B

0 0.50 1 1.50 2 2.50 3 3.50 4 4.50 5m

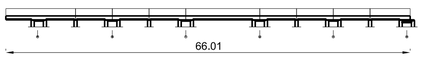


KEY PLAN

**AUTORITA' PORTUALE DI SAVONA**

PORTO DI VADO LIGURE

PROJECT FINANCING PER:

PROGETTAZIONE DEFINITIVA ED ESECUTIVA, ESECUZIONE DEI LAVORI DELLA NUOVA PIASTRA MULTIFUNZIONALE DEL PORTO DI VADO LIGURE E GESTIONE DELLA PARTE RELATIVA AL TERMINAL CONTENITORI

SOCIETA' DI PROGETTO : APM TERMINALS VADOLIGURE S.p.A.

MAERSK

GRANDI LAVORI FINCOSIT

PROGETTAZIONE

TECHNITAL S.p.A.

IL RESPONSABILE
Dott. Ing. Guido Fiorini

PROGETTO ESECUTIVO - FASE 2 E CONTESTUALE PERIZIA DI VARIANTE DELLA FASE 1

ELABORATO N° :

TITOLO ELABORATO:

CARPENTERIA TRAVI 2a FASE
TRAVE T2 (parte 3 di 3)
TUTTI GLI ALLINAEMENTI TRANNE 4-9-10-15-16-21-22-27

MI010P-PE-S-C-D-4712-C0

| DATA | | | |
|---|---|---|---|
| Agosto 2014 | ELABORATO | CONTROLLATO | APPROVATO |
| SIGLA | A. MARCHETTI/G. BIONDI | P. VERSACE | G. FIORINI |
| REVISIONE 1 | | | |
| REVISIONE 2 | | | |
| REVISIONE 3 | | | |

NOME FILE

MI010P-PE-S-C-D-4711-12-C0.dwg

SCALA: GRAFICA

A TERMINE DI LEGGE CI RISERVIAMO LA PROPRIETA' DI QUESTO ELABORATO CON DIVIETO DI RIPRODURLO RENDENDOLO NOTO A TERZI ANCHE PARZIALMENTE SENZA NOSTRA AUTORIZZAZIONE.