


TRAVE T2
parte 3 di 3

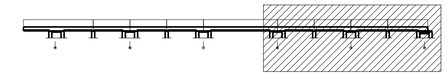

KEY PLAN

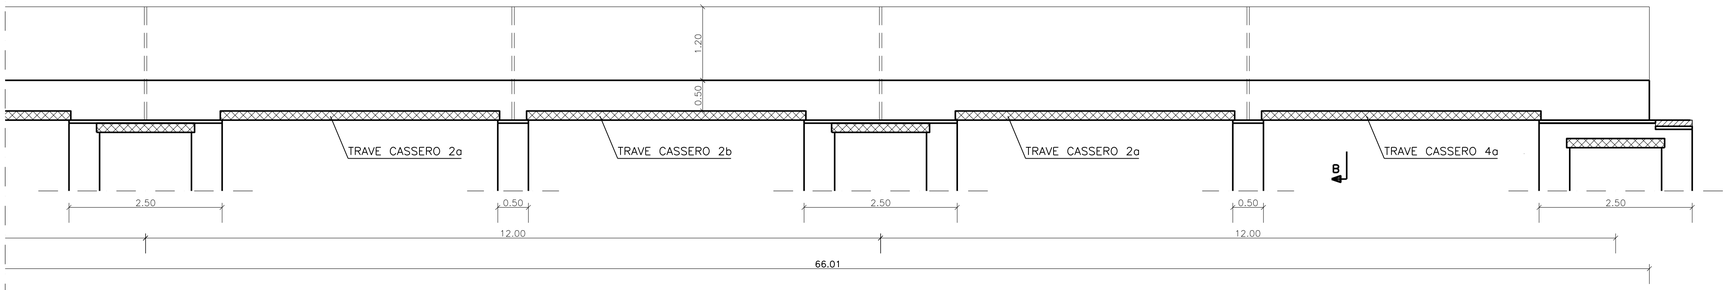


SEZIONE A–A

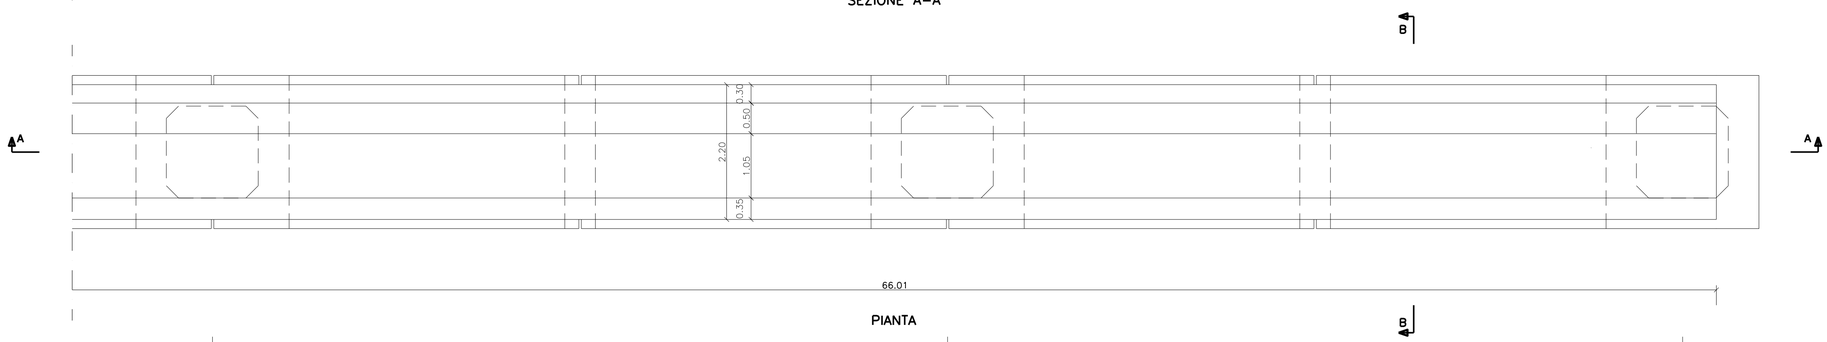

PIANTA


U V W

0 0.50 1 1.50 2 2.50 3 3.50 4 4.50 5m

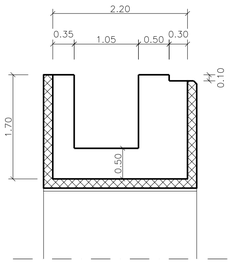

SEZIONE B–B

0 0.50 1 1.50 2 2.50 3 3.50 4 4.50 5m

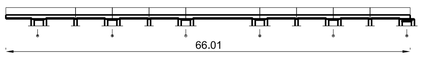

KEY PLAN

AUTORITA' PORTUALE DI SAVONA

PORTO DI VADO LIGURE

PROJECT FINANCING PER:

PROGETTAZIONE DEFINITIVA ED ESECUTIVA, ESECUZIONE DEI LAVORI DELLA NUOVA PIASTRA MULTIFUNZIONALE DEL PORTO DI VADO LIGURE E GESTIONE DELLA PARTE RELATIVA AL TERMINAL CONTENITORI

SOCIETA' DI PROGETTO : APM TERMINALS VADOLIGURE S.p.A.

MAERSK

GRANDI LAVORI FINCOSIT

PROGETTAZIONE

TECHNITAL S.p.A.

IL RESPONSABILE
Dott. Ing. Guido Fiorini

PROGETTO ESECUTIVO - FASE 2 E CONTESTUALE PERIZIA DI VARIANTE DELLA FASE 1

ELABORATO N° :

TITOLO ELABORATO:

CARPENTERIA TRAVI 2a FASE
TRAVE T2 (parte 3 di 3)
ALLINAEMENTI 9-15-21-27

MI010P-PE-S-C-D-4733-C0

DATA			
Agosto 2014	ELABORATO	CONTROLLATO	APPROVATO
SIGLA	A. MARCHETTI/G. BIONDI	P. VERSACE	G. FIORINI
REVISIONE 1			
REVISIONE 2			
REVISIONE 3			

NOME FILE

MI010P-PE-S-C-D-4732-33-C0.dwg

SCALA: GRAFICA

A TERMINE DI LEGGE CI RISERVIAMO LA PROPRIETA' DI QUESTO ELABORATO CON DIVIETO DI RIPRODURLO RENDENDOLO NOTO A TERZI ANCHE PARZIALMENTE SENZA NOSTRA AUTORIZZAZIONE.