


TRAVE T3
parte 1 di 3

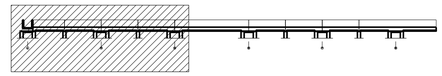

KEY PLAN

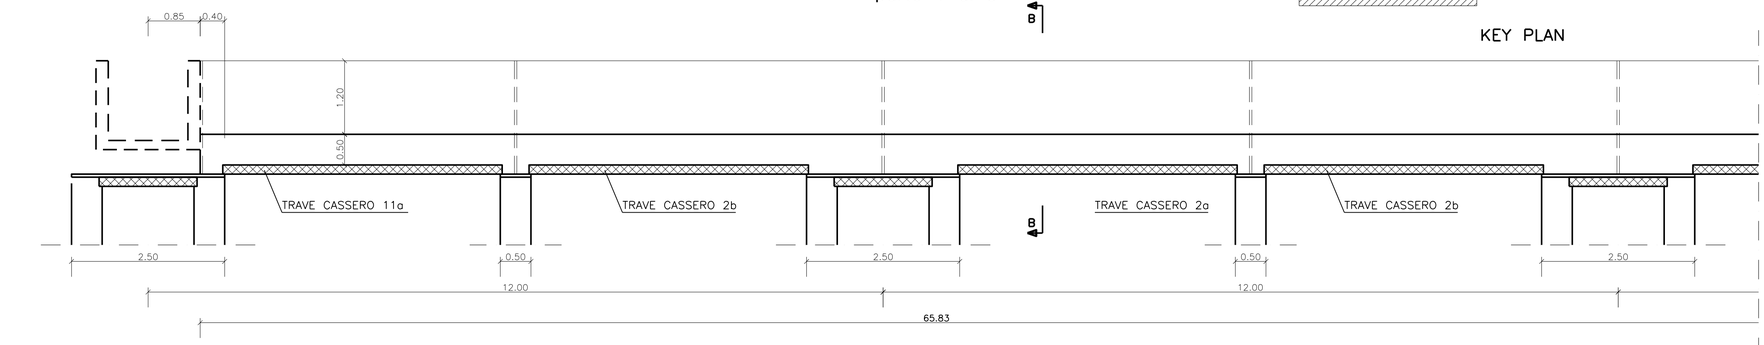


SEZIONE A-A

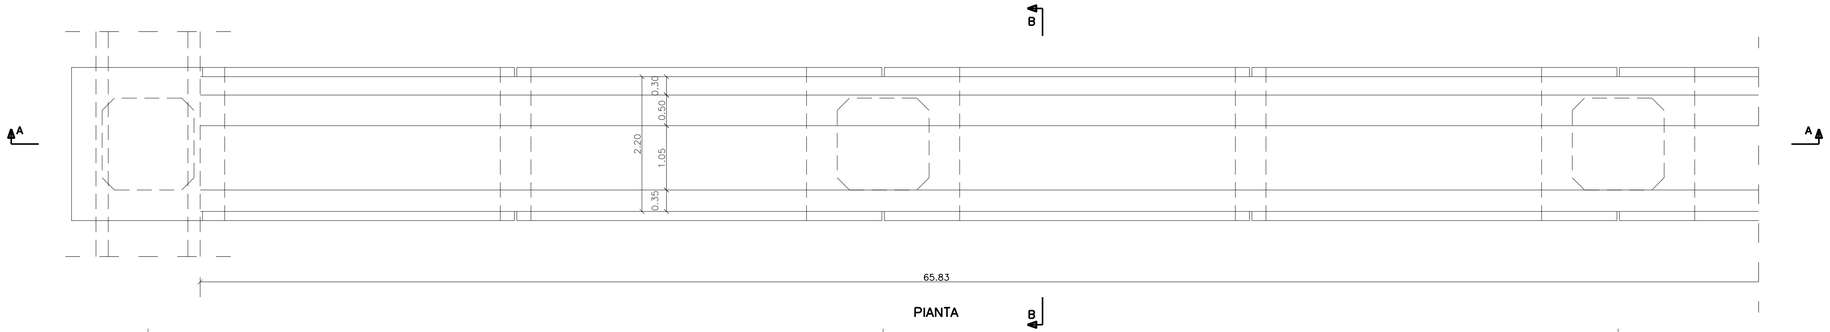

PIANTA




L M N

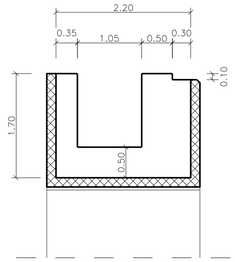


SEZIONE B-B



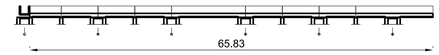


KEY PLAN

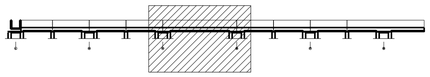


KEY PLAN

TRAVE T3
parte 2 di 3

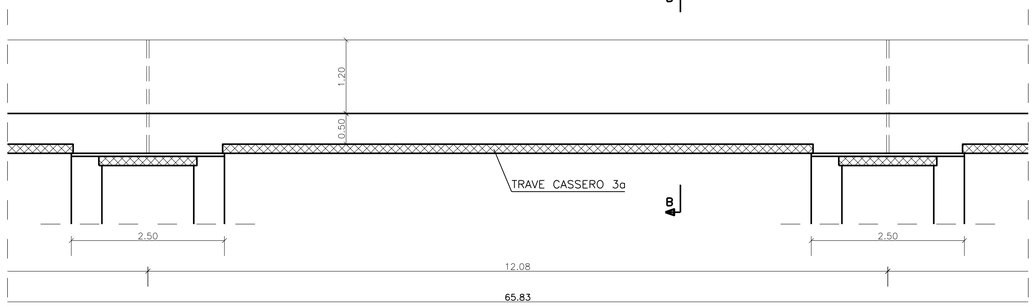

SEZIONE A-A

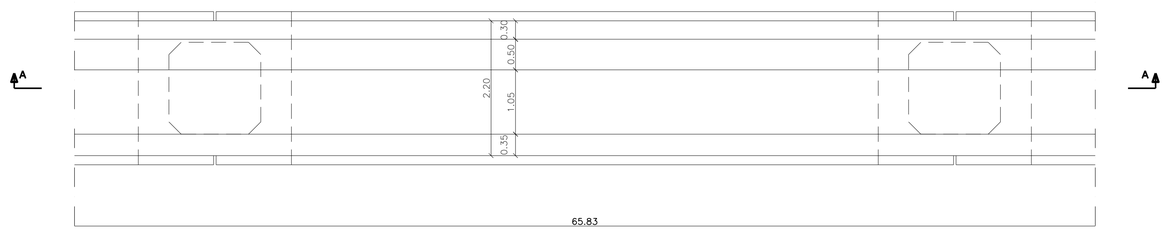

PIANTA



N O

AUTORITA' PORTUALE DI SAVONA

PORTO DI VADO LIGURE

PROJECT FINANCING PER:

PROGETTAZIONE DEFINITIVA ED ESECUTIVA, ESECUZIONE DEI LAVORI DELLA NUOVA PIASTRA MULTIFUNZIONALE DEL PORTO DI VADO LIGURE E GESTIONE DELLA PARTE RELATIVA AL TERMINAL CONTENITORI

SOCIETA' DI PROGETTO : APM TERMINALS VADOLIGURE S.p.A.

MAERSK

GRANDI LAVORI FINCOSIT

PROGETTAZIONE

PROGETTI PAD S.p.A.

IL RESPONSABILE
Dott. Ing. Guido Fiorini

PROGETTO ESECUTIVO - FASE 2 E CONTESTUALE PERIZIA DI VARIANTE DELLA FASE 1

ELABORATO N° :

TITOLO ELABORATO:

CARPENTERIA TRAVI 2a FASE
TRAVE T3 (parte 1 di 3 e 2 di 3)
ALLINEAMENTI 9-15-21-27

MI010P-PE-S-C-D-4734-C0

DATA			
Agosto 2014	ELABORATO	CONTROLLATO	APPROVATO
SIGLA	A. MARCHETTI/G. BIONDI	P. VERSACE	G. FIORINI
REVISIONE 1			
REVISIONE 2			
REVISIONE 3			

NOME FILE
MI010P-PE-S-C-D-4734-35-C0.dwg

SCALA: GRAFICA

A TERMINE DI LEGGE CI RISERVIAMO LA PROPRIETA' DI QUESTO ELABORATO CON DIVIETO DI RIPRODURLO RENDENDOLO NOTO A TERZI ANCHE PARZIALMENTE SENZA NOSTRA AUTORIZZAZIONE.